
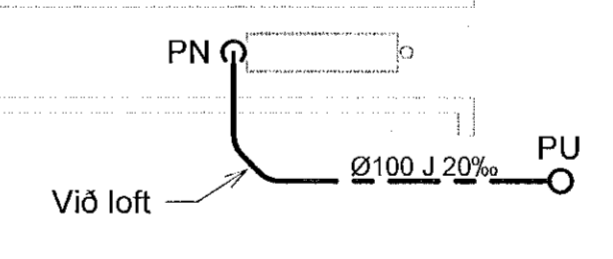
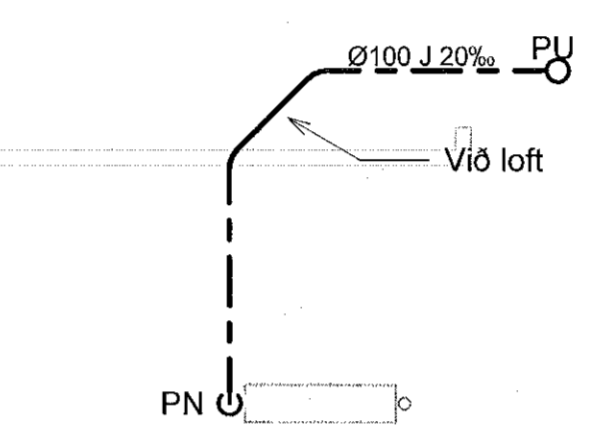
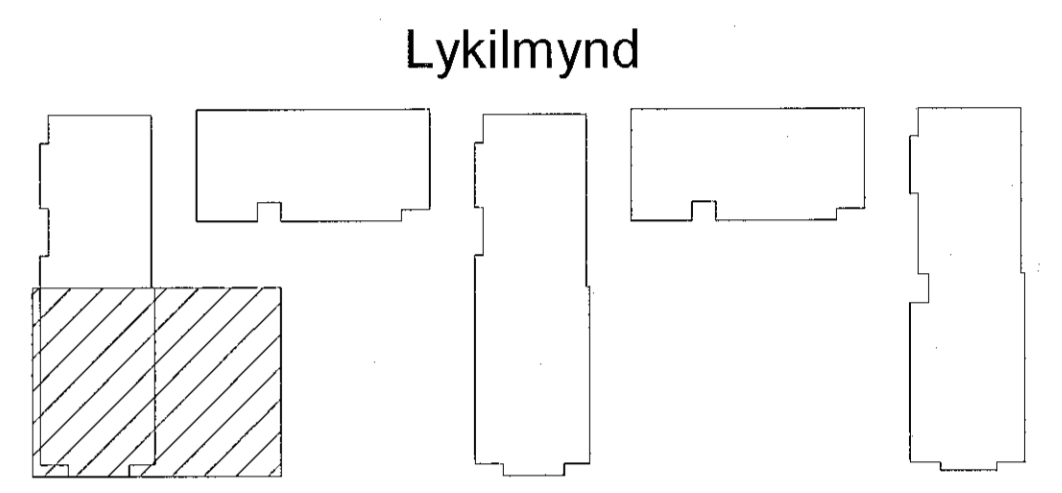


Útg.	Dags.	Lýsing	Nafn
1	29.03.2022	FRUMTÖGGAFA	HÖO

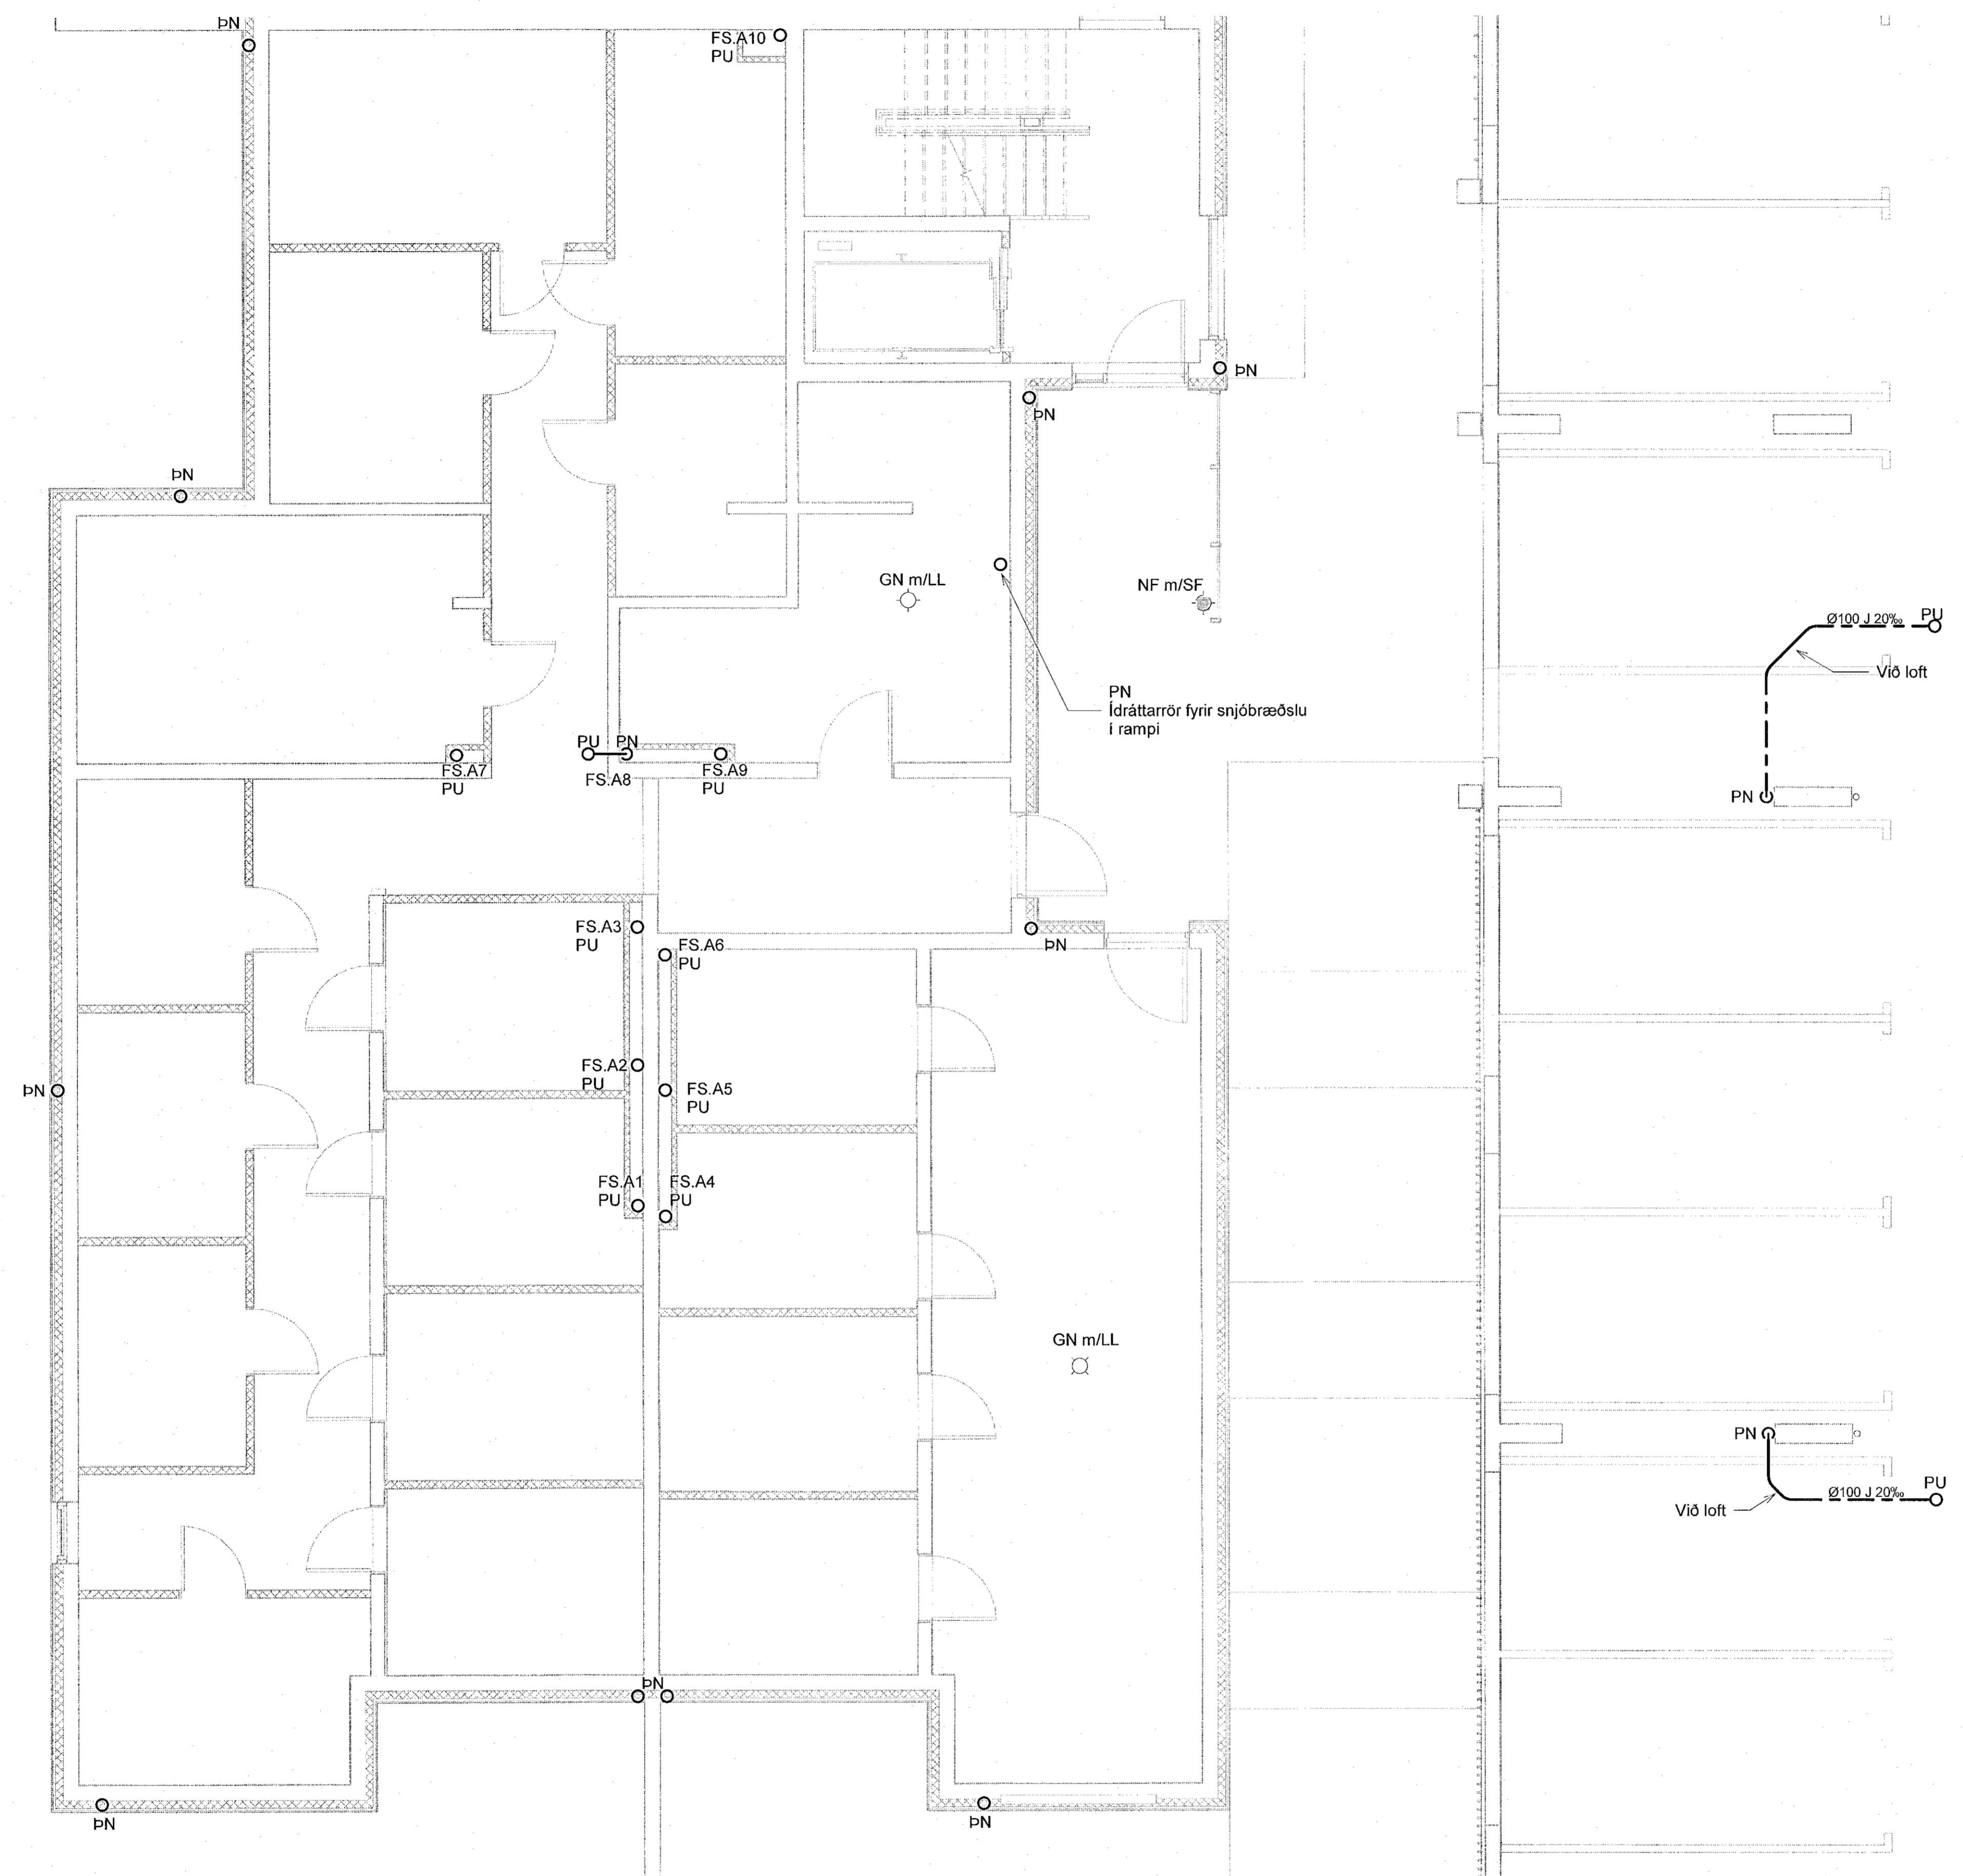

- SKÝRINGAR - FRÆRENNSLI:
- SKÖLPLÖGN
 - - - - - JARÐVATNSLOGN
 - REGNVATNSLOGN
 - - - - - AFFALLSLOGN
 - ÍDRÁTTARRÖR

SJÁ ALMENNAR SKÝRINGAR Á TEIKN. P0-01 OG P0-02.

SKÖLPLAGNIR ERU Ø110 PVC MED RENNSLISHALLA 20% NEMA ANNAD SE TEKID FRAM Á TEIKNINGU.

JARÐVATNSLAGNIR ERU Ø110 PVC MED RENNSLISHALLA 10% NEMA ANNAD SE TEKID FRAM Á TEIKNINGU.

REGNVATNSLAGNIR ERU Ø110 PVC MED RENNSLISHALLA 10% NEMA ANNAD SE TEKID FRAM Á TEIKNINGU.

FRÆRENNSLISLAGNIR UNDIR ÁLAGI OKUTÆKJA SKULU HAFNA HRINGSTÍFNI SN8.

NNE VERKFRÆÐISTOFA

NNE VERKFRÆÐISTOFA ehf
Hæðandi 6 - 201 Kópavogur Ísland
s. 899-3077 / 899-3577
Kl. 450421-0470. nne@nne.is www.nne.is

ÁSHAMAR 2-10
221 HAFNARFJÖRÐUR
SÉRUPPRÁTTUR - PÍPULAGNIR
FRÆRENNSLI - GRUNNMYND KJALLARI Mh.01

Hönnun:	NG	Verknúmer:	21043
Teiknað:	NG	Mælikvarði:	1:50
Yfirfarið:	ALM	Dagsetning:	09.05.2022
Samþykkt:		Teikn.nr.:	P1-21
Hákon Óni Ómarsson Kl. 300577-3189	<i>Hó</i>	Útgáfa:	1
Áritun hönnunarstjóra: Katrín Ragnarsdóttir Kl. 120944-2669	<i>KR</i>		
Útgáfa / Dagsetning aðalupplýsinga:			

