
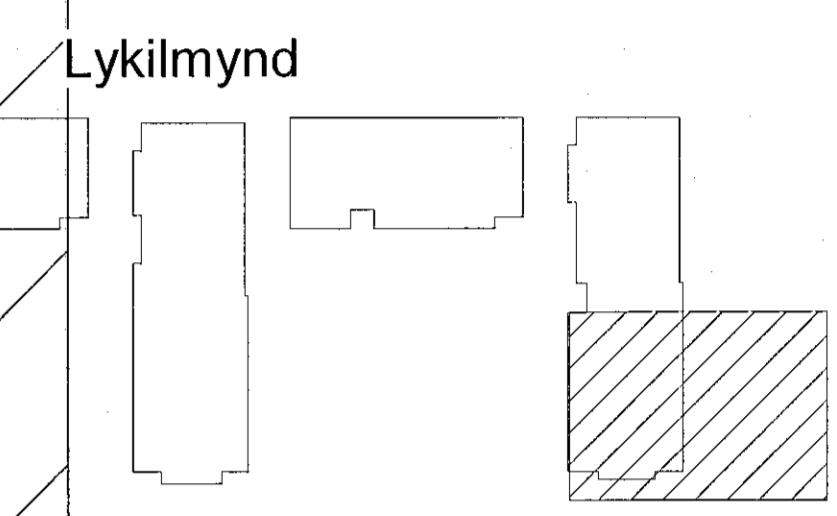


Dagur	Dagur	Lýsing	Nafn
1	29.03.2022	FRAMTGAFA	HOÖ

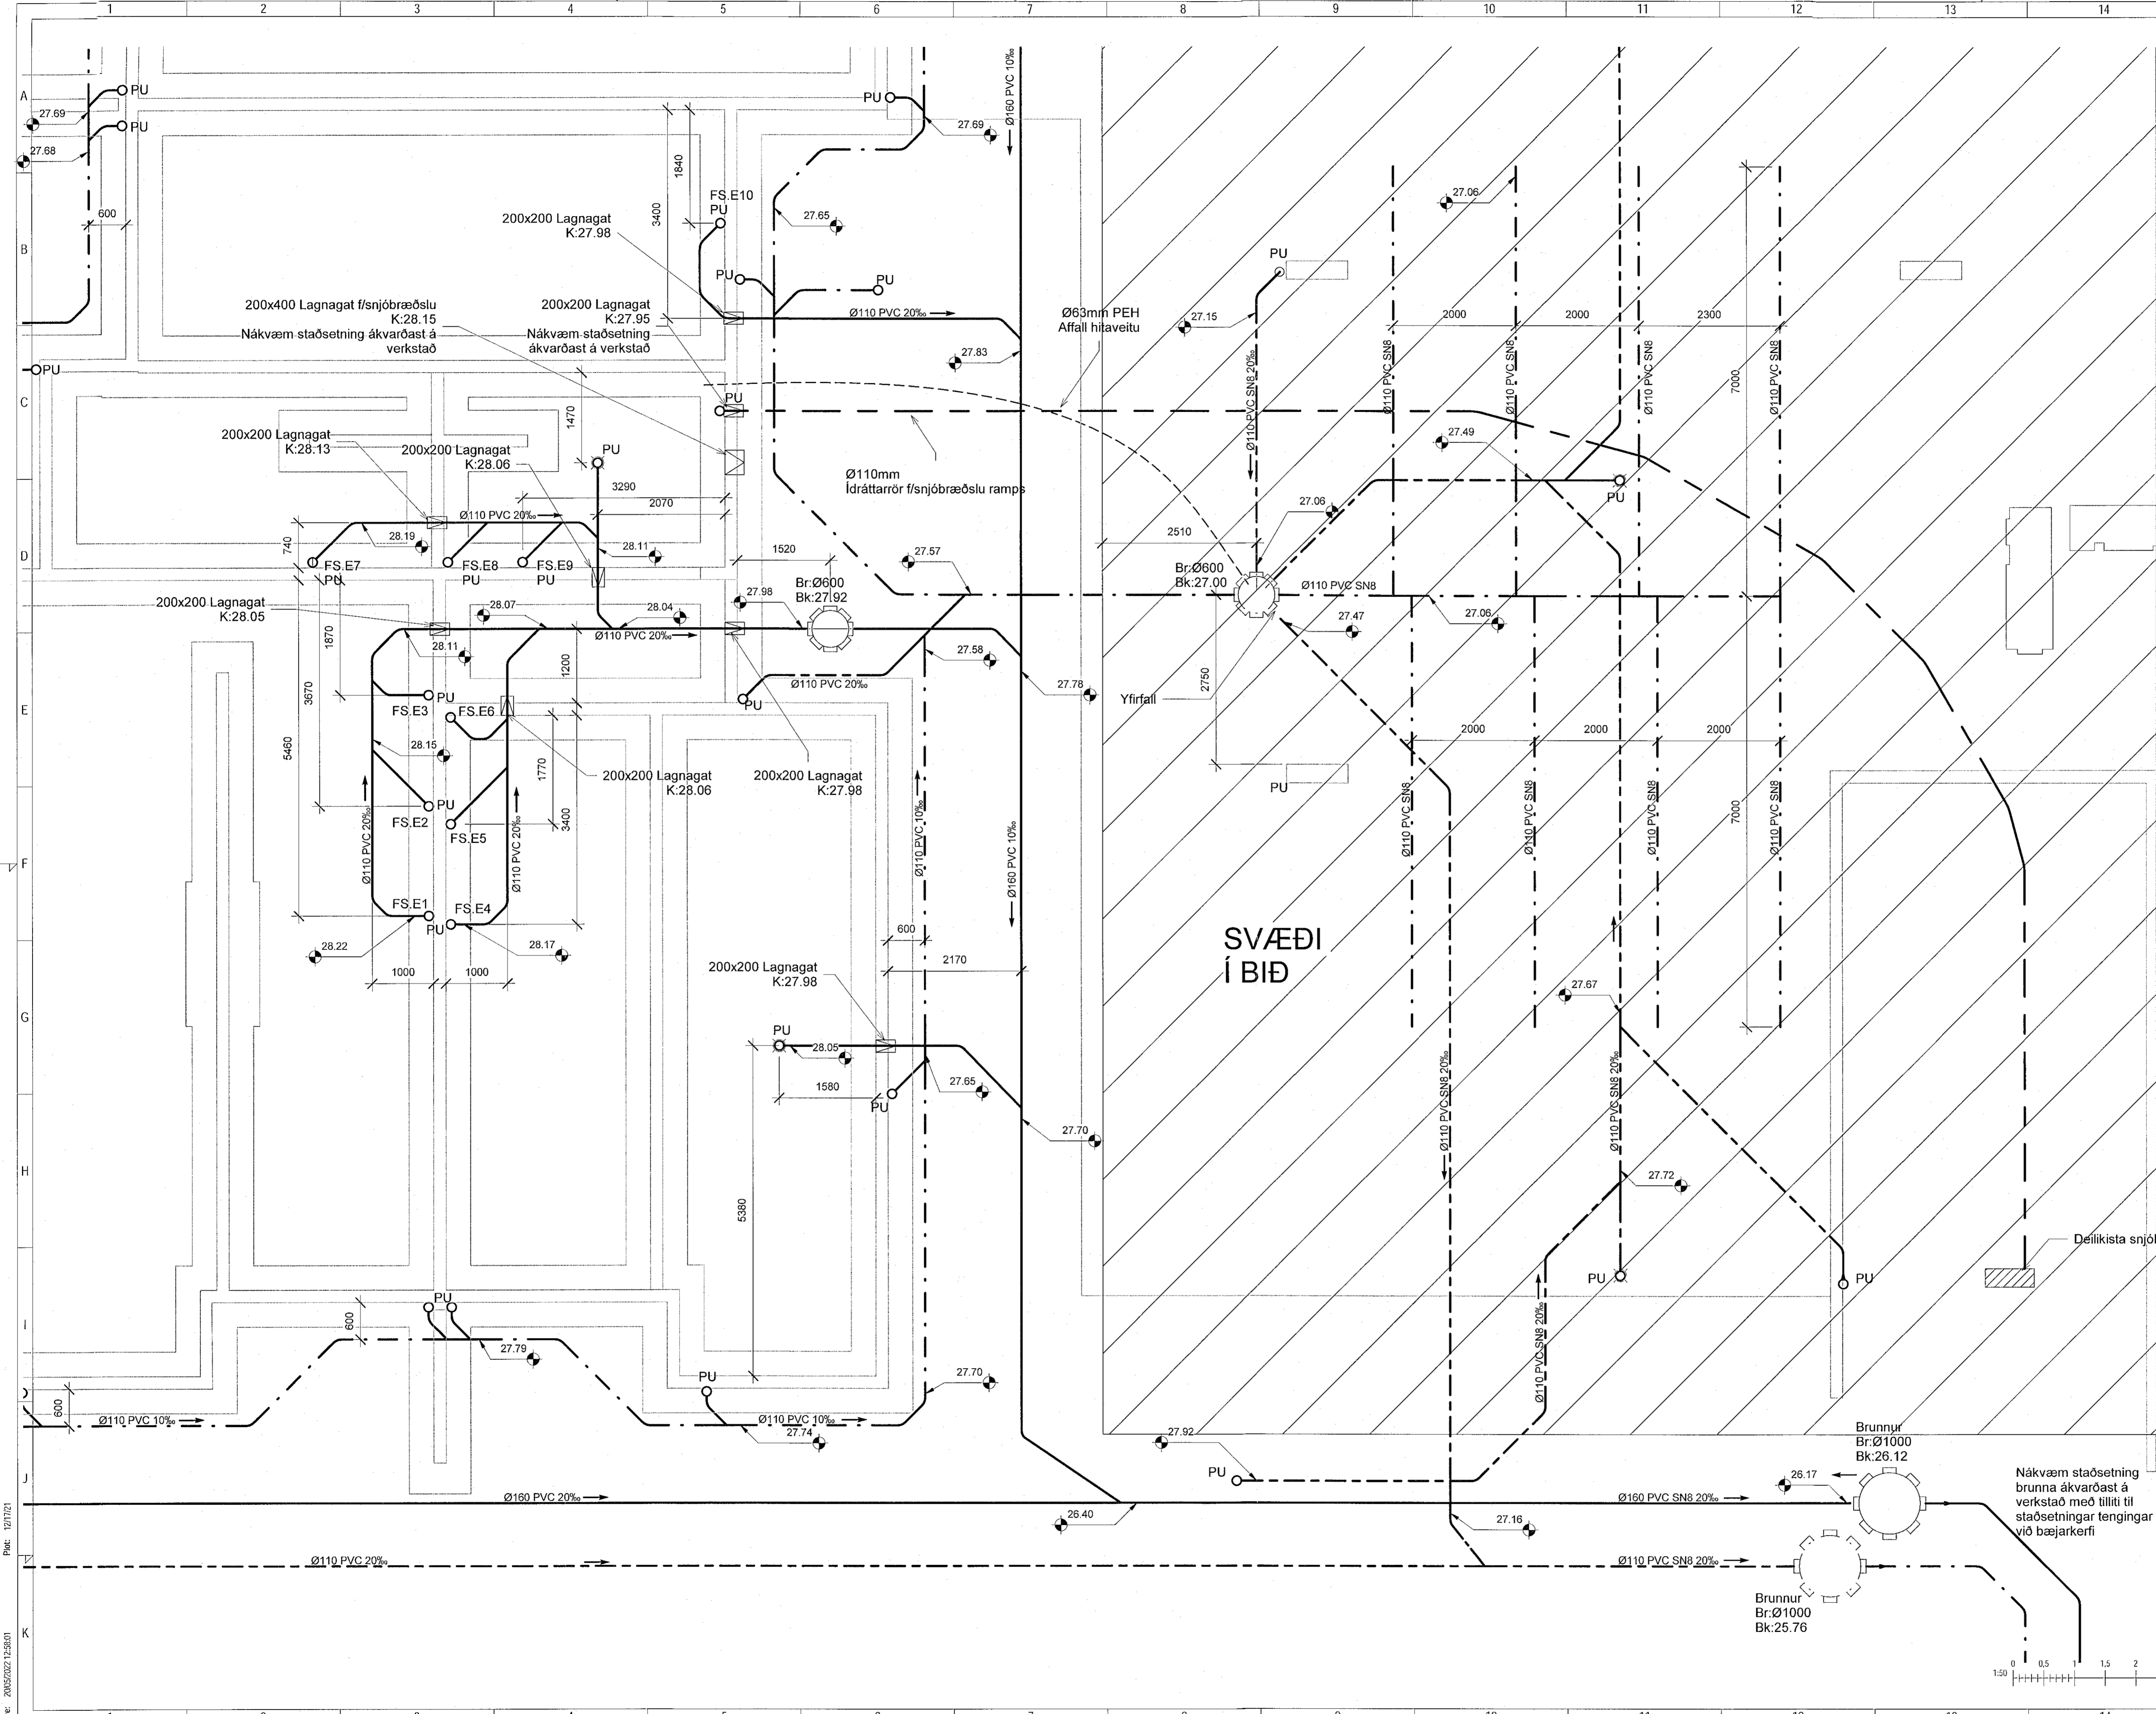

- SKÝRINGAR - FRÆRENNSLI:
- SKÓLPLÖGN
  - - - - - JARÐVATNSLÖGN
  - - - - - REGNVATNSLÖGN
  - - - - - AFFALLSLÖGN
  - - - - - IDRÁTTARRÖR

SJÁ ALMENNAR SKÝRINGAR Á TEIKN. P0-01 OG P0-02.

SKÓLPLAGNIR ERU Ø110 PVC MED RENNSLISHALLA 20% NEMA ANNAD SE TEKID FRAM Á TEIKNINGU.

JARÐVATNSLAGNIR ERU Ø110 PVC MED RENNSLISHALLA 10% NEMA ANNAD SE TEKID FRAM Á TEIKNINGU.

REGNVATNSLAGNIR ERU Ø110 PVC MED RENNSLISHALLA 10% NEMA ANNAD SE TEKID FRAM Á TEIKNINGU.


FRÆRENNSLISLAGNIR UNDIR ALAGI OKUTÆKJA SKULU HAFNA HRINGSTÍFNI SN8.

**NNE VERKFRÆÐISTOFA**

NNE VERKFRÆÐISTOFA ehf  
Hæðarski 6 - 201 Kópavogur Ísland  
s. 899-3077 / 899-3577  
Kl. 460421 0470. nne@nne.is www.nne.is

**ÁSHAMAR 2-10**  
221 HAFNARFJÖRÐUR  
SERUÞRÁTTUR - PÍPULAGNIR  
FRÆRENNSLI - GRUNNMYND SÖKTLAR MÍN 05

Hönnun:	NG	Verknúmer:	21043
Teiknað:	NG	Mælikvarði:	1:50
Yfirfarð:	ALM	Dagsetning:	09.05.2022
Samþykkt:	Hákon Örn Ómarsson Kl. 300577-3109	Teikn.nr.:	P1-11
Áritun hönnunarsjóra:	Kristján Ragnarsson Kl. 120944-2669	Útgáfa:	1

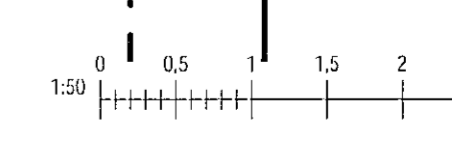

Prók: 10/17/21  
Skv: 20/05/2022 12:50:01