
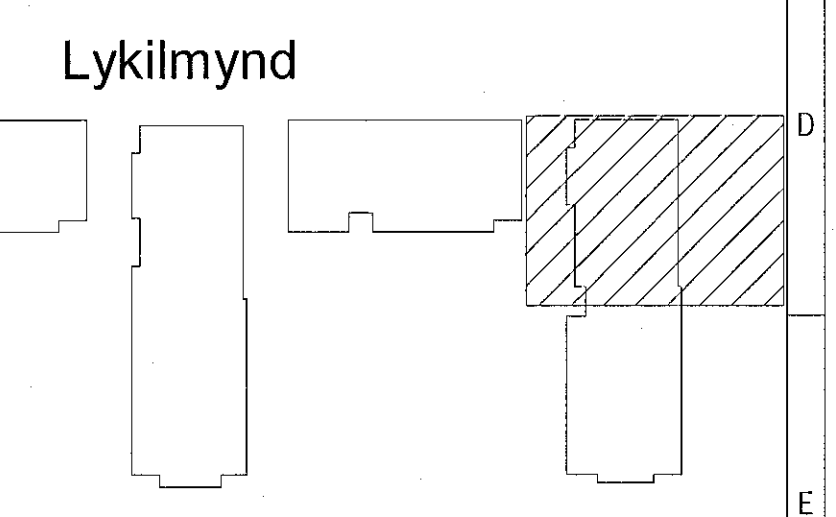


Útg.	Dags.	Lýsing	Nafn
1	29.03.2022	FRUMTÖFA	HÖÖ

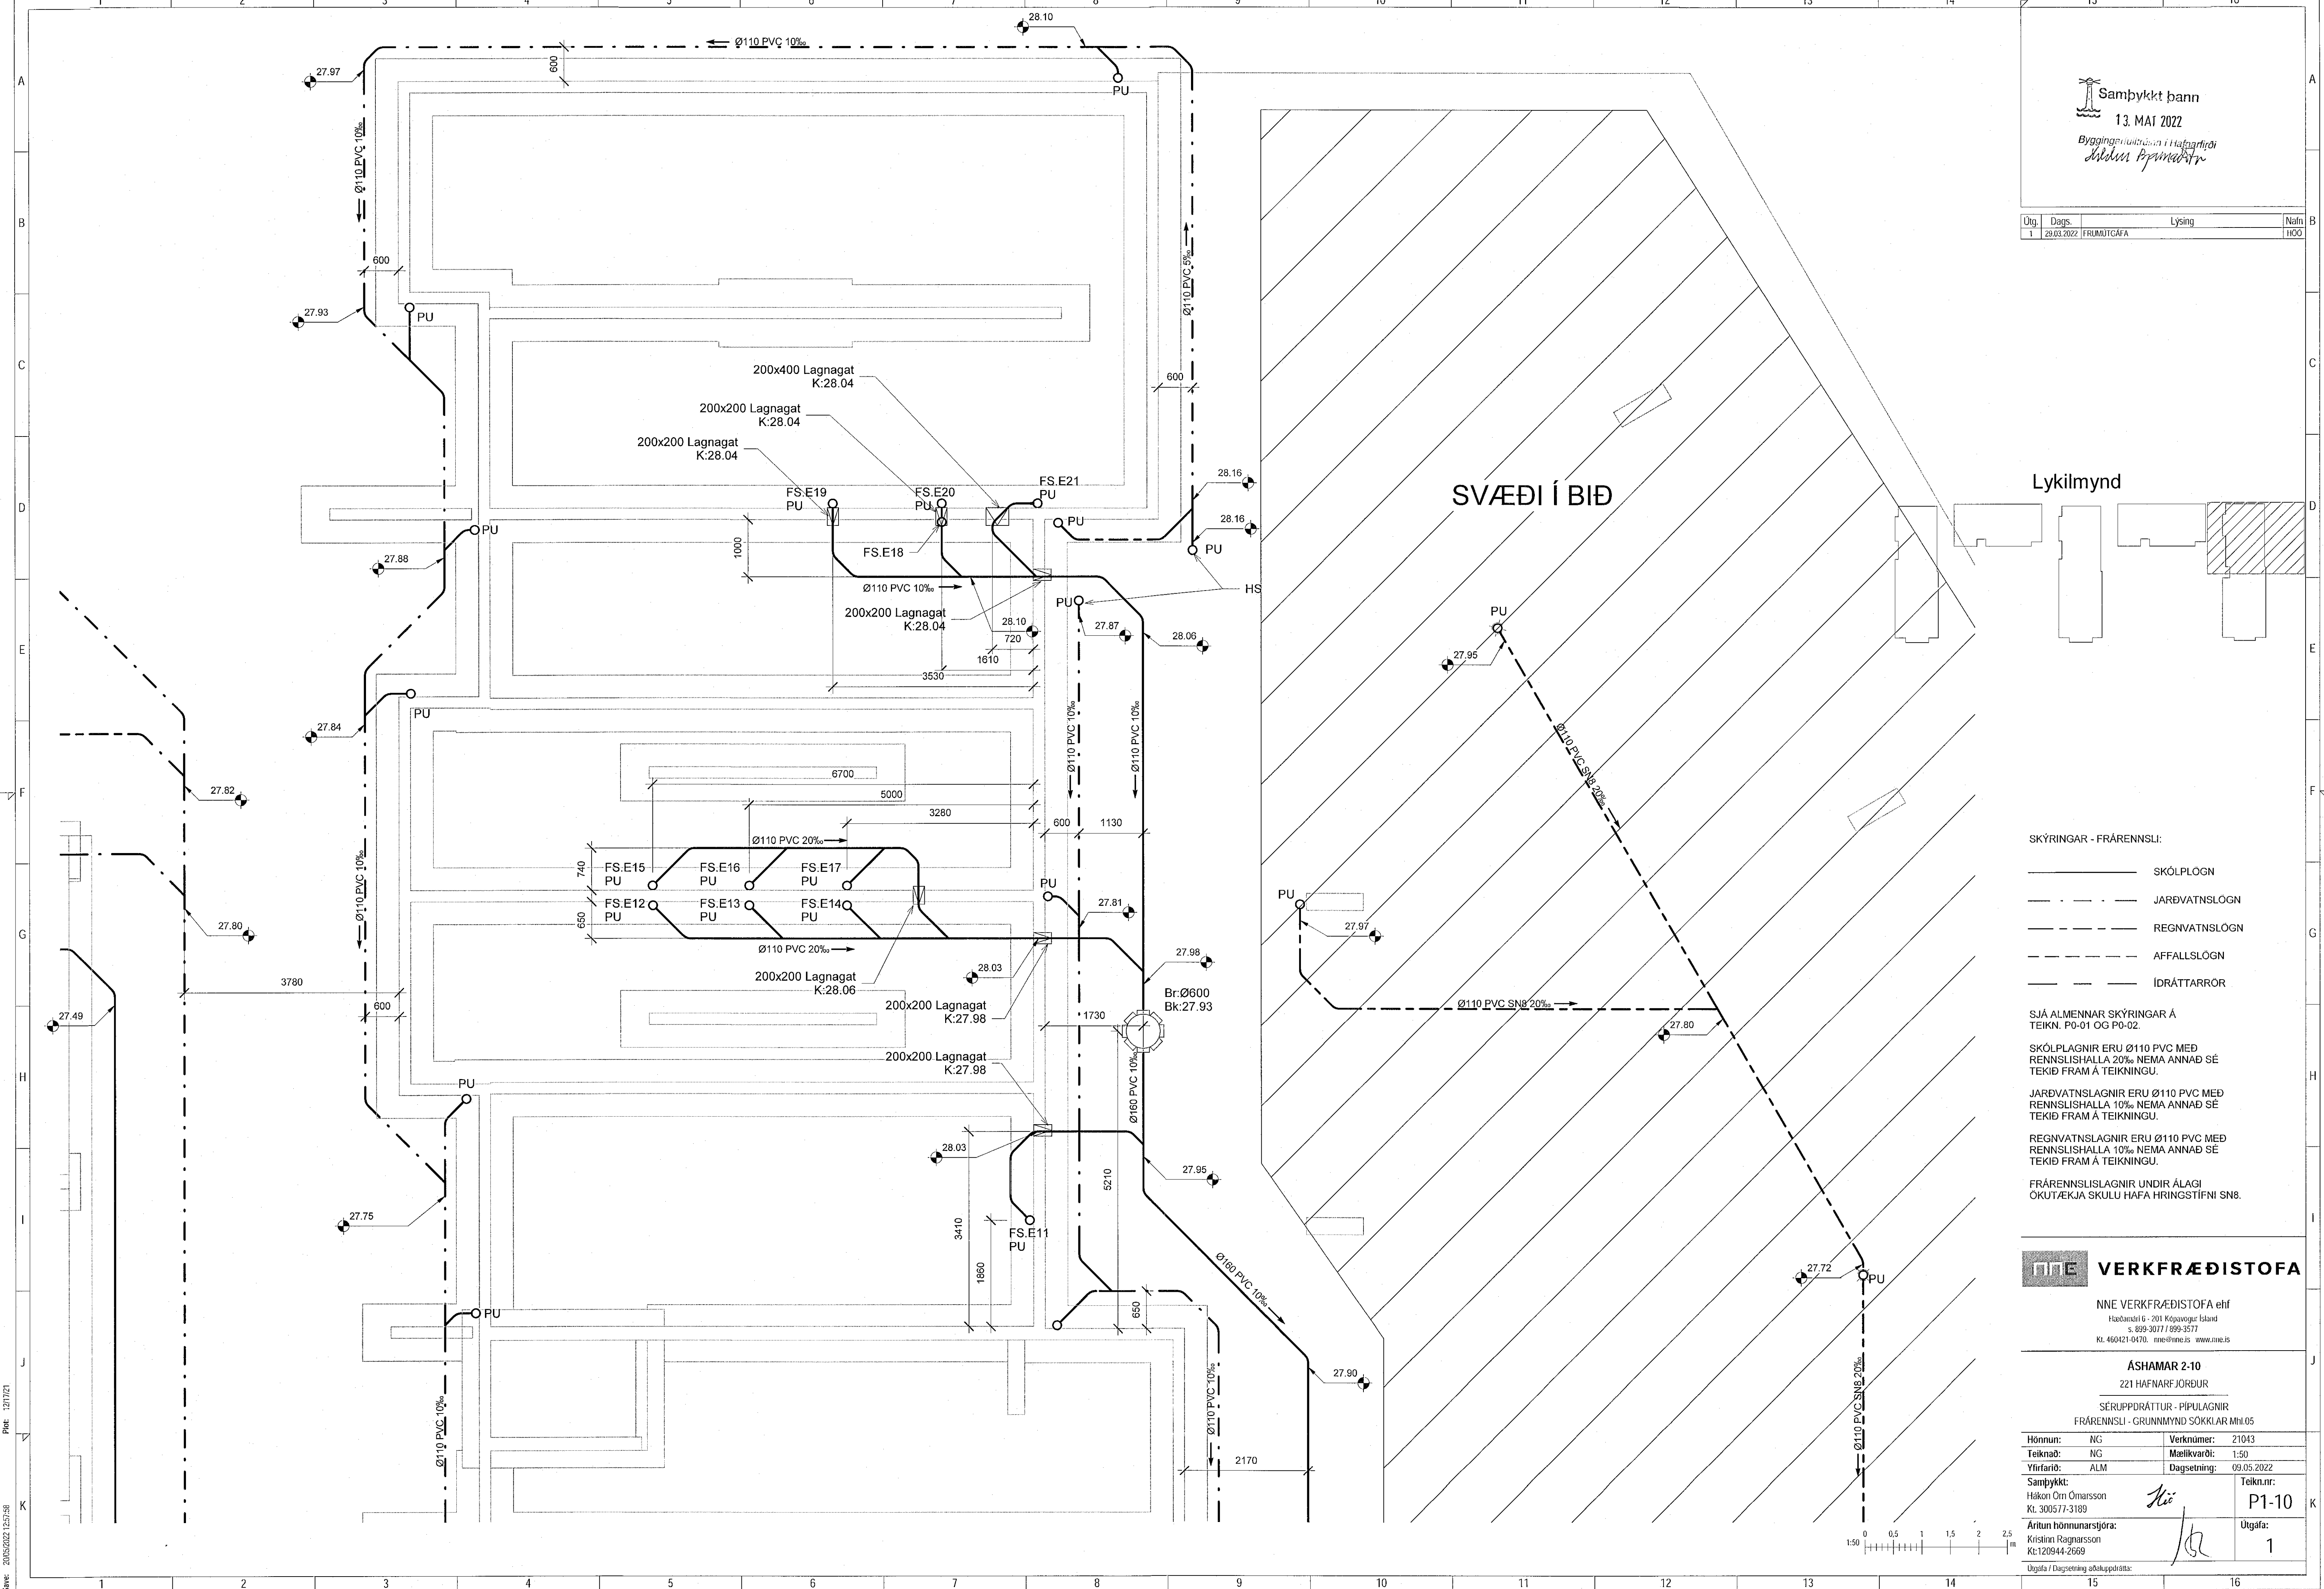

- SKÝRINGAR - FRÆRENNSLI:
- SKÖLPLÖGN
 - - - - - JARÐVATNSLÖGN
 - REGNVATNSLÖGN
 - AFFALLSLÖGN
 - IDRÁTTARRÖR

SJÁ ALMENNAR SKÝRINGAR Á TEIKN. P0-01 OG P0-02.

SKÖLPLAGNIR ERU Ø110 PVC MED RENNSLISHALLA 20% NEMA ANNAD SE TEKID FRAM Á TEIKNINGU.

JARÐVATNSLAGNIR ERU Ø110 PVC MED RENNSLISHALLA 10% NEMA ANNAD SE TEKID FRAM Á TEIKNINGU.

REGNVATNSLAGNIR ERU Ø110 PVC MED RENNSLISHALLA 10% NEMA ANNAD SE TEKID FRAM Á TEIKNINGU.

FRÆRENNSLISLAGNIR UNDIR ÁLAGI OKUTÆKJA SKULU HÁFA HRINGSTÍFNI SN8.

NNE VERKFRÆÐISTOFA

NNE VERKFRÆÐISTOFA ehf
Hæðarstí 6 - 201 Kópavogur Ísland
S. 899-3011 / 899-3517
Kl. 460421-0470. nne@nne.is www.nne.is

ÁSHAMAR 2-10
221 HAFNARFJÖRÐUR

SERUÞRÁTTUR - PÍPULAGNIR
FRÆRENNSLI - GRUNNMYND SÖKKLAR MÍN 05

Hönnun:	NG	Verknúmer:	21043
Teiknað:	NG	Mælikvarði:	1:50
Yfirfarir:	ALM	Dagsetning:	09.05.2022
Samþykkt:	Hákon Örn Ómarsson Kl. 300577-3189	Teikn.nr.:	P1-10
Áritun hönnuðstjóra:	Kristín Ragnarsson Kl. 120944-2669	Útgáfa:	1

Útgáfa / Dagsetning óákveðin

