


Útg.	Dags.	Lýsing	Nafn
1	29.03.2022	FRÁMÚTGÁFA	HÖÖ

Lykilmynd

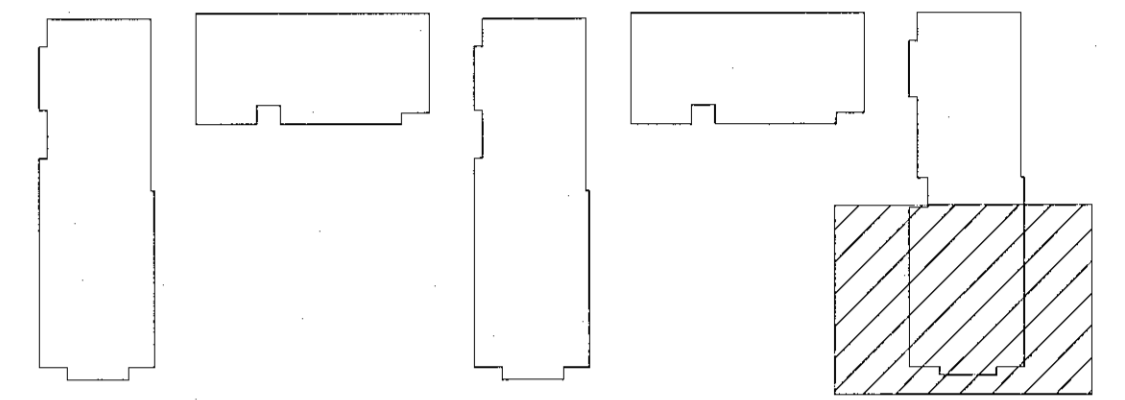

SKÝRINGAR - FRÆRENNSLI:

- SKÓLPLOGN
- - - JARÐVATNSLÖGN
- REGNVATNSLÖGN
- AFFALLSLÖGN
- IDRÁTTARRÖR

SJÁ ALMENNAR SKÝRINGAR Á TEIKN. P0-01 OG P0-02.

SKÓPLAGNIR ERU Ø110 PVC MED RENNSLISHALLA 20% NEMA ANNAD SE TEKIÐ FRAM Á TEIKNINGU.

JARÐVATNSLAGNIR ERU Ø110 PVC MED RENNSLISHALLA 10% NEMA ANNAD SE TEKIÐ FRAM Á TEIKNINGU.

REGNVATNSLAGNIR ERU Ø110 PVC MED RENNSLISHALLA 10% NEMA ANNAD SE TEKIÐ FRAM Á TEIKNINGU.

FRÆRENNSLISLAGNIR UNDIR ÁLAGI OKUTÆKJA SKULU HAFNA HRINGSTÍFI SN8.


**NNE VERKFRÆÐISTOFA**

NNE VERKFRÆÐISTOFA ehf  
Hæðaríni 6 - 201 Kópavogur Ísland  
s. 899-3071 / 899-3577  
Kl. 400421 0470. nne@nne.is www.nne.is

**ÁSHAMAR 2-10**  
221 HAFNARFJÖRDUR

SÉRUPPRÁTTUR - PÍPULAGNIR  
FRÆRENNSLI - GRUNNMYND SÖKLAUK MÍN.05

Hönnun:	NG	Verknúmer:	21043
Teiknað:	NG	Mælikvarði:	1:50
Yfirfarið:	ALM	Dagsetning:	09.05.2022
Samþykkt:	Hákon Óni Ómarsson Kl. 300577-3189	Teikn.nr.:	P1-09
Áritun hönnunarsjóra:	Kristinn Ragnarsson Kl. 120944-2669	Útgáfa:	1
Útgáfa / Dagsetning aðaluppráttar:			

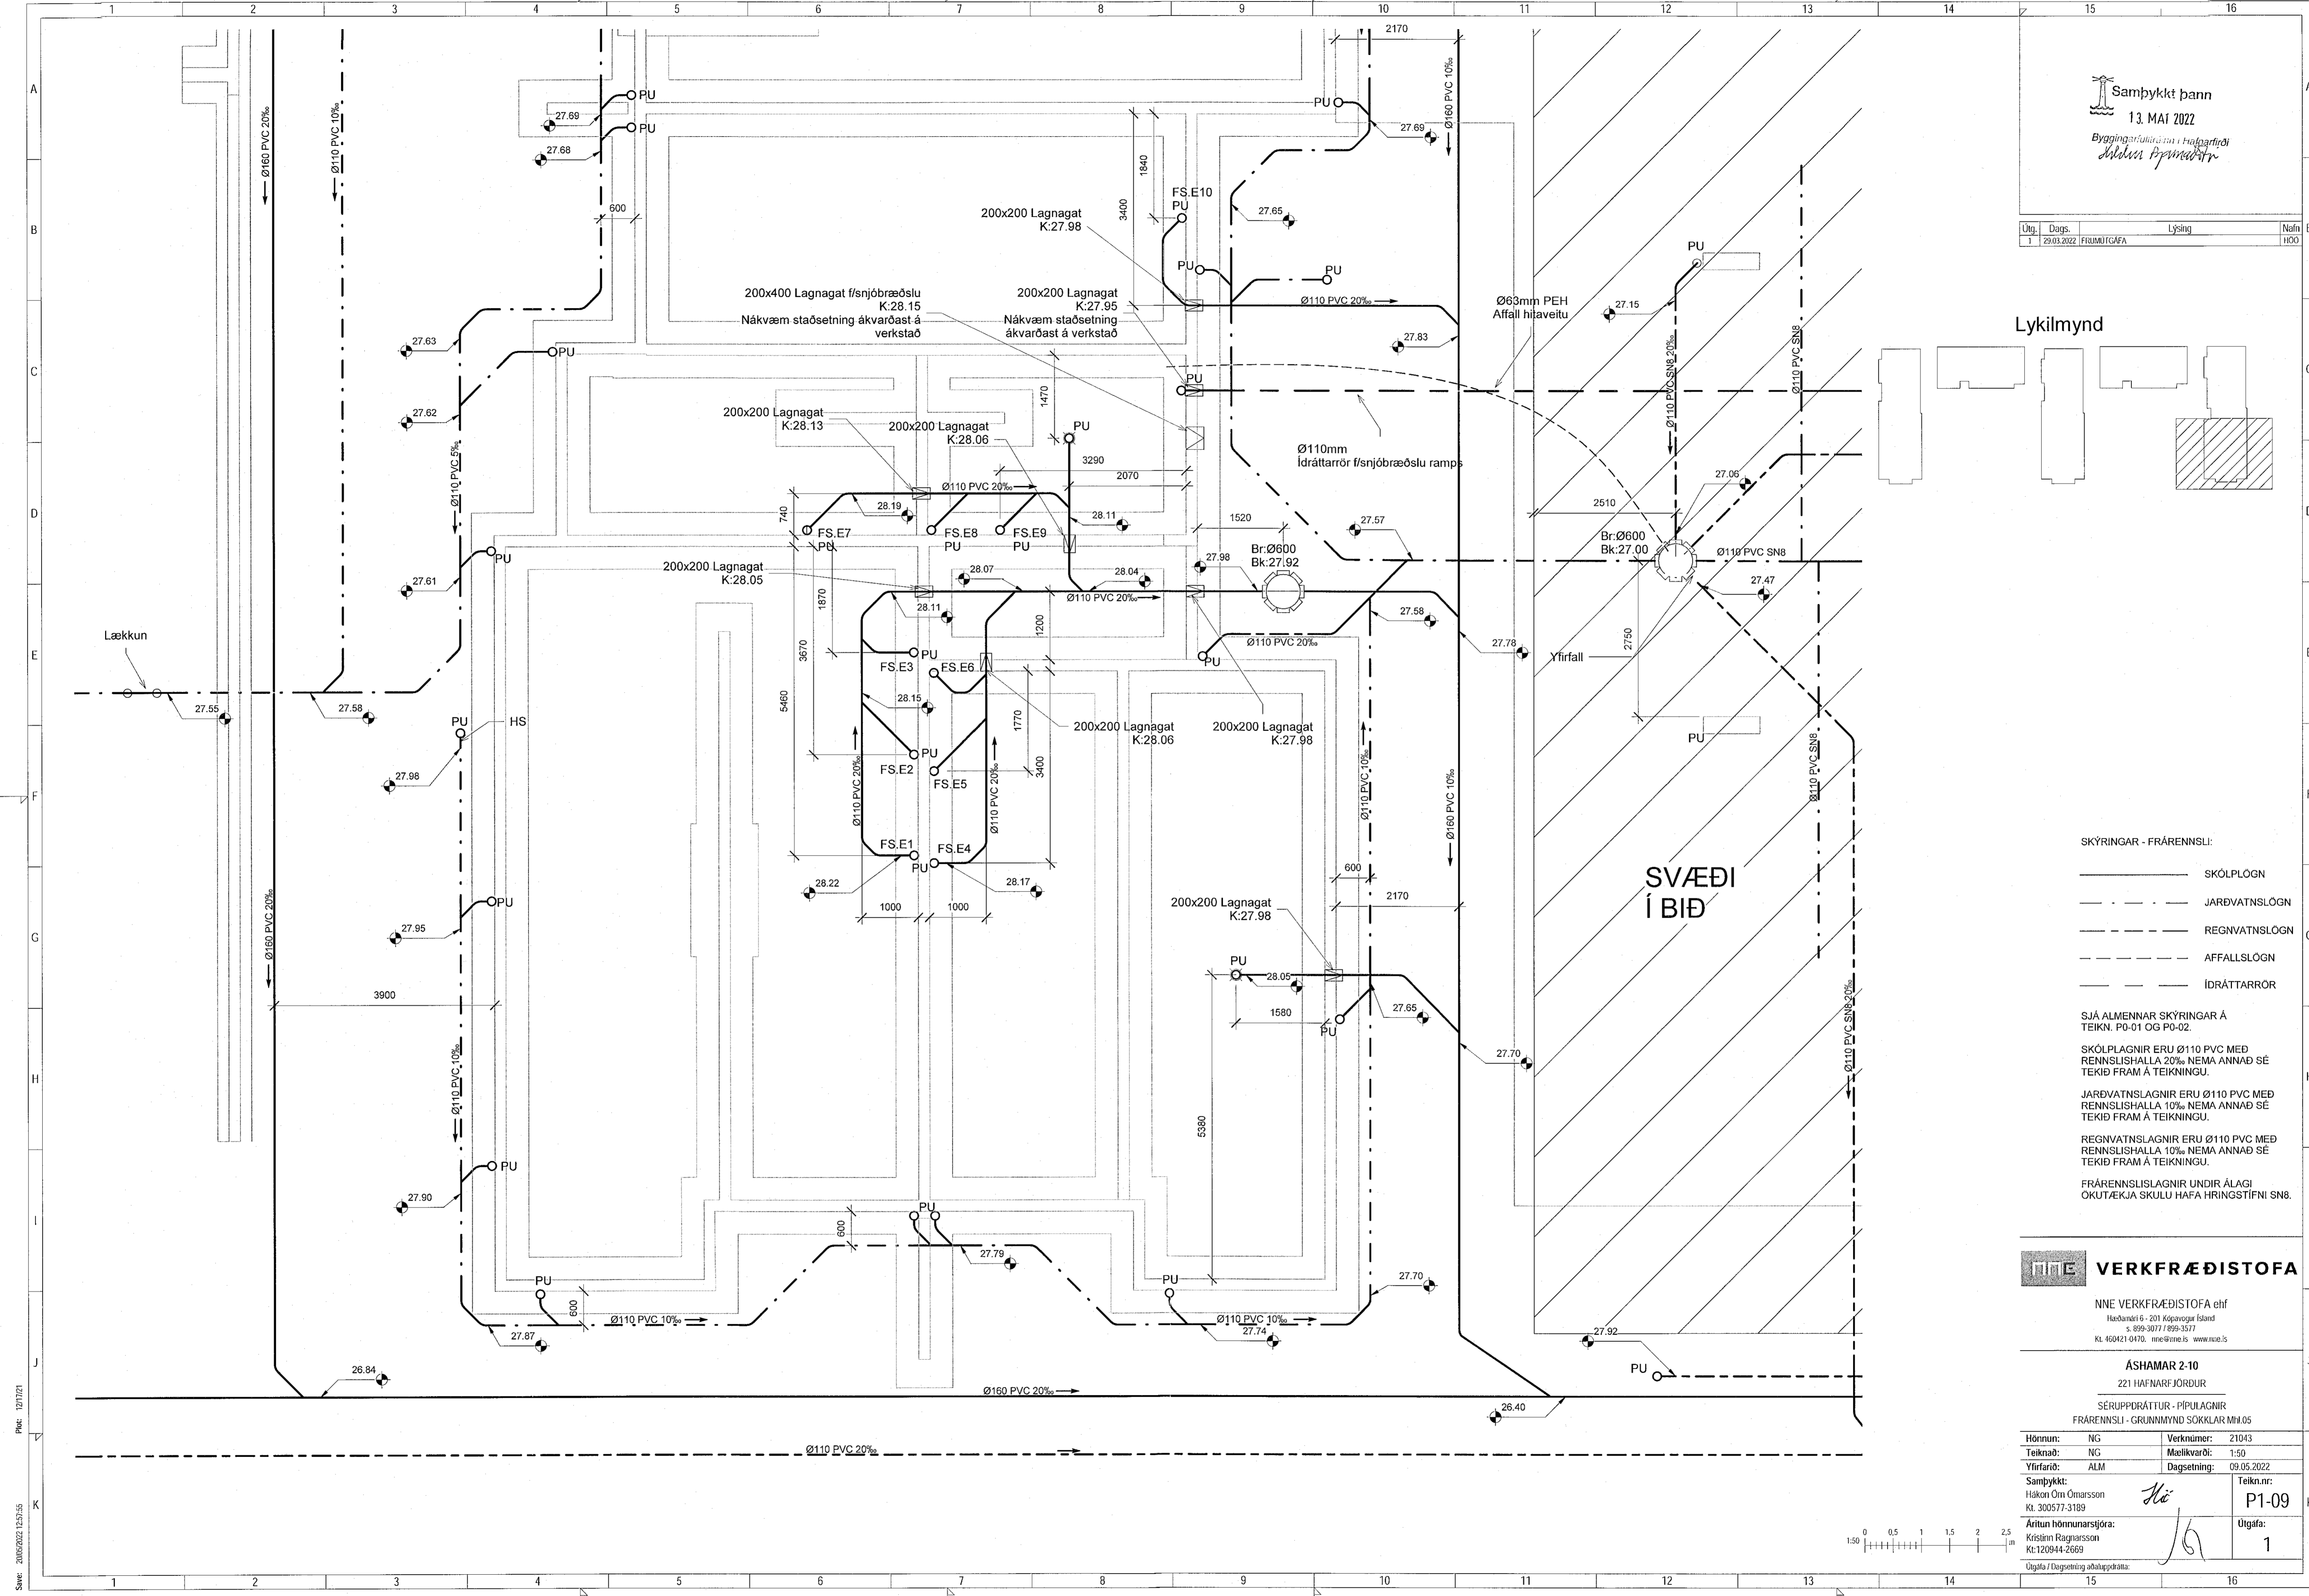

Plak: 12/10/21  
Skv: 2005/2022 12:25:55  
Skv: MAWR2121043 - Ashamar 02 DESIGN02 P - PÍPULAGNIR FRÆRENNSLI ÁSHAMAR FJÖRÐUR 2