


Samþykkt þann
13. MAÍ 2022
Byggingarmáttakinn í Hagkerfi
Sölva Þorvaldsson

Útg.	Dag.	Lýsing	Nafn
1	29.03.2022	FRUMTUGAFA	HÖO
2	09.05.2022	BREYTINGAR Á BLAKJALLARA OG NIÐURFÖLLUM	HÖO

Lykilmynd

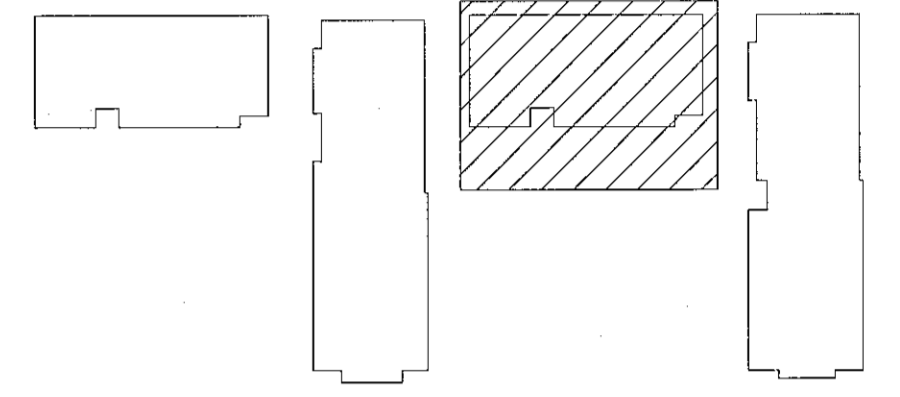

- SKÝRINGAR - FRÆRENSLI:
- SKÖPLÖGN
 - - - - - JARÐVATNSLÖGN
 - REGNVATNSLÖGN
 - - - - - AFFALLSLÖGN
 - IDRÁTTARRÖR

SJÁ ALMENNAR SKÝRINGAR Á TEIKN. P0-01 OG P0-02.

SKÖPLAGNIR ERU Ø110 PVC MED RENNSLISHALLA 20% NEMA ANNAD SE TEKID FRAM Á TEIKNINGU.

JARÐVATNSLAGNIR ERU Ø110 PVC MED RENNSLISHALLA 10% NEMA ANNAD SE TEKID FRAM Á TEIKNINGU.

REGNVATNSLAGNIR ERU Ø110 PVC MED RENNSLISHALLA 10% NEMA ANNAD SE TEKID FRAM Á TEIKNINGU.


FRÆRENSLISLAGNIR UNDIR ALAGI OKUTÆKJA SKULU HAFNA HRINGSTÍFNI SN8.

NNE VERKFRÆÐISTOFA

NNE VERKFRÆÐISTOFA ehf
Hæðarmið 6 - 201 Kópavogur Ísland
s. 899-3077 / 899-3577
Kl. 460421 0470. nne@nne.is www.nne.is

ÁSHAMAR 2-10
221 HAFNARFJÖRÐUR
SERUÐPRÁTTUR - PÍPULAGNIR
FRÆRENSLI - GRUNNMYND SÖKKLAR MÍN.04

Hönnun:	NG	Verknúmer:	21043
Teiknað:	NG	Mælikvarði:	1:50
Yfirfarið:	ALM	Dagsetning:	09.05.2022
Samþykkt:		Teikn.nr.:	P1-08
Hákon Óni Ómarsson Kl. 300577-3189		Útgáfa:	2
Áritun hönnunarstjóra: Katrín Ragnarsdóttir Kl. 120944-2669			
Útgáfa / Dagsetning aðaluppláttur.			

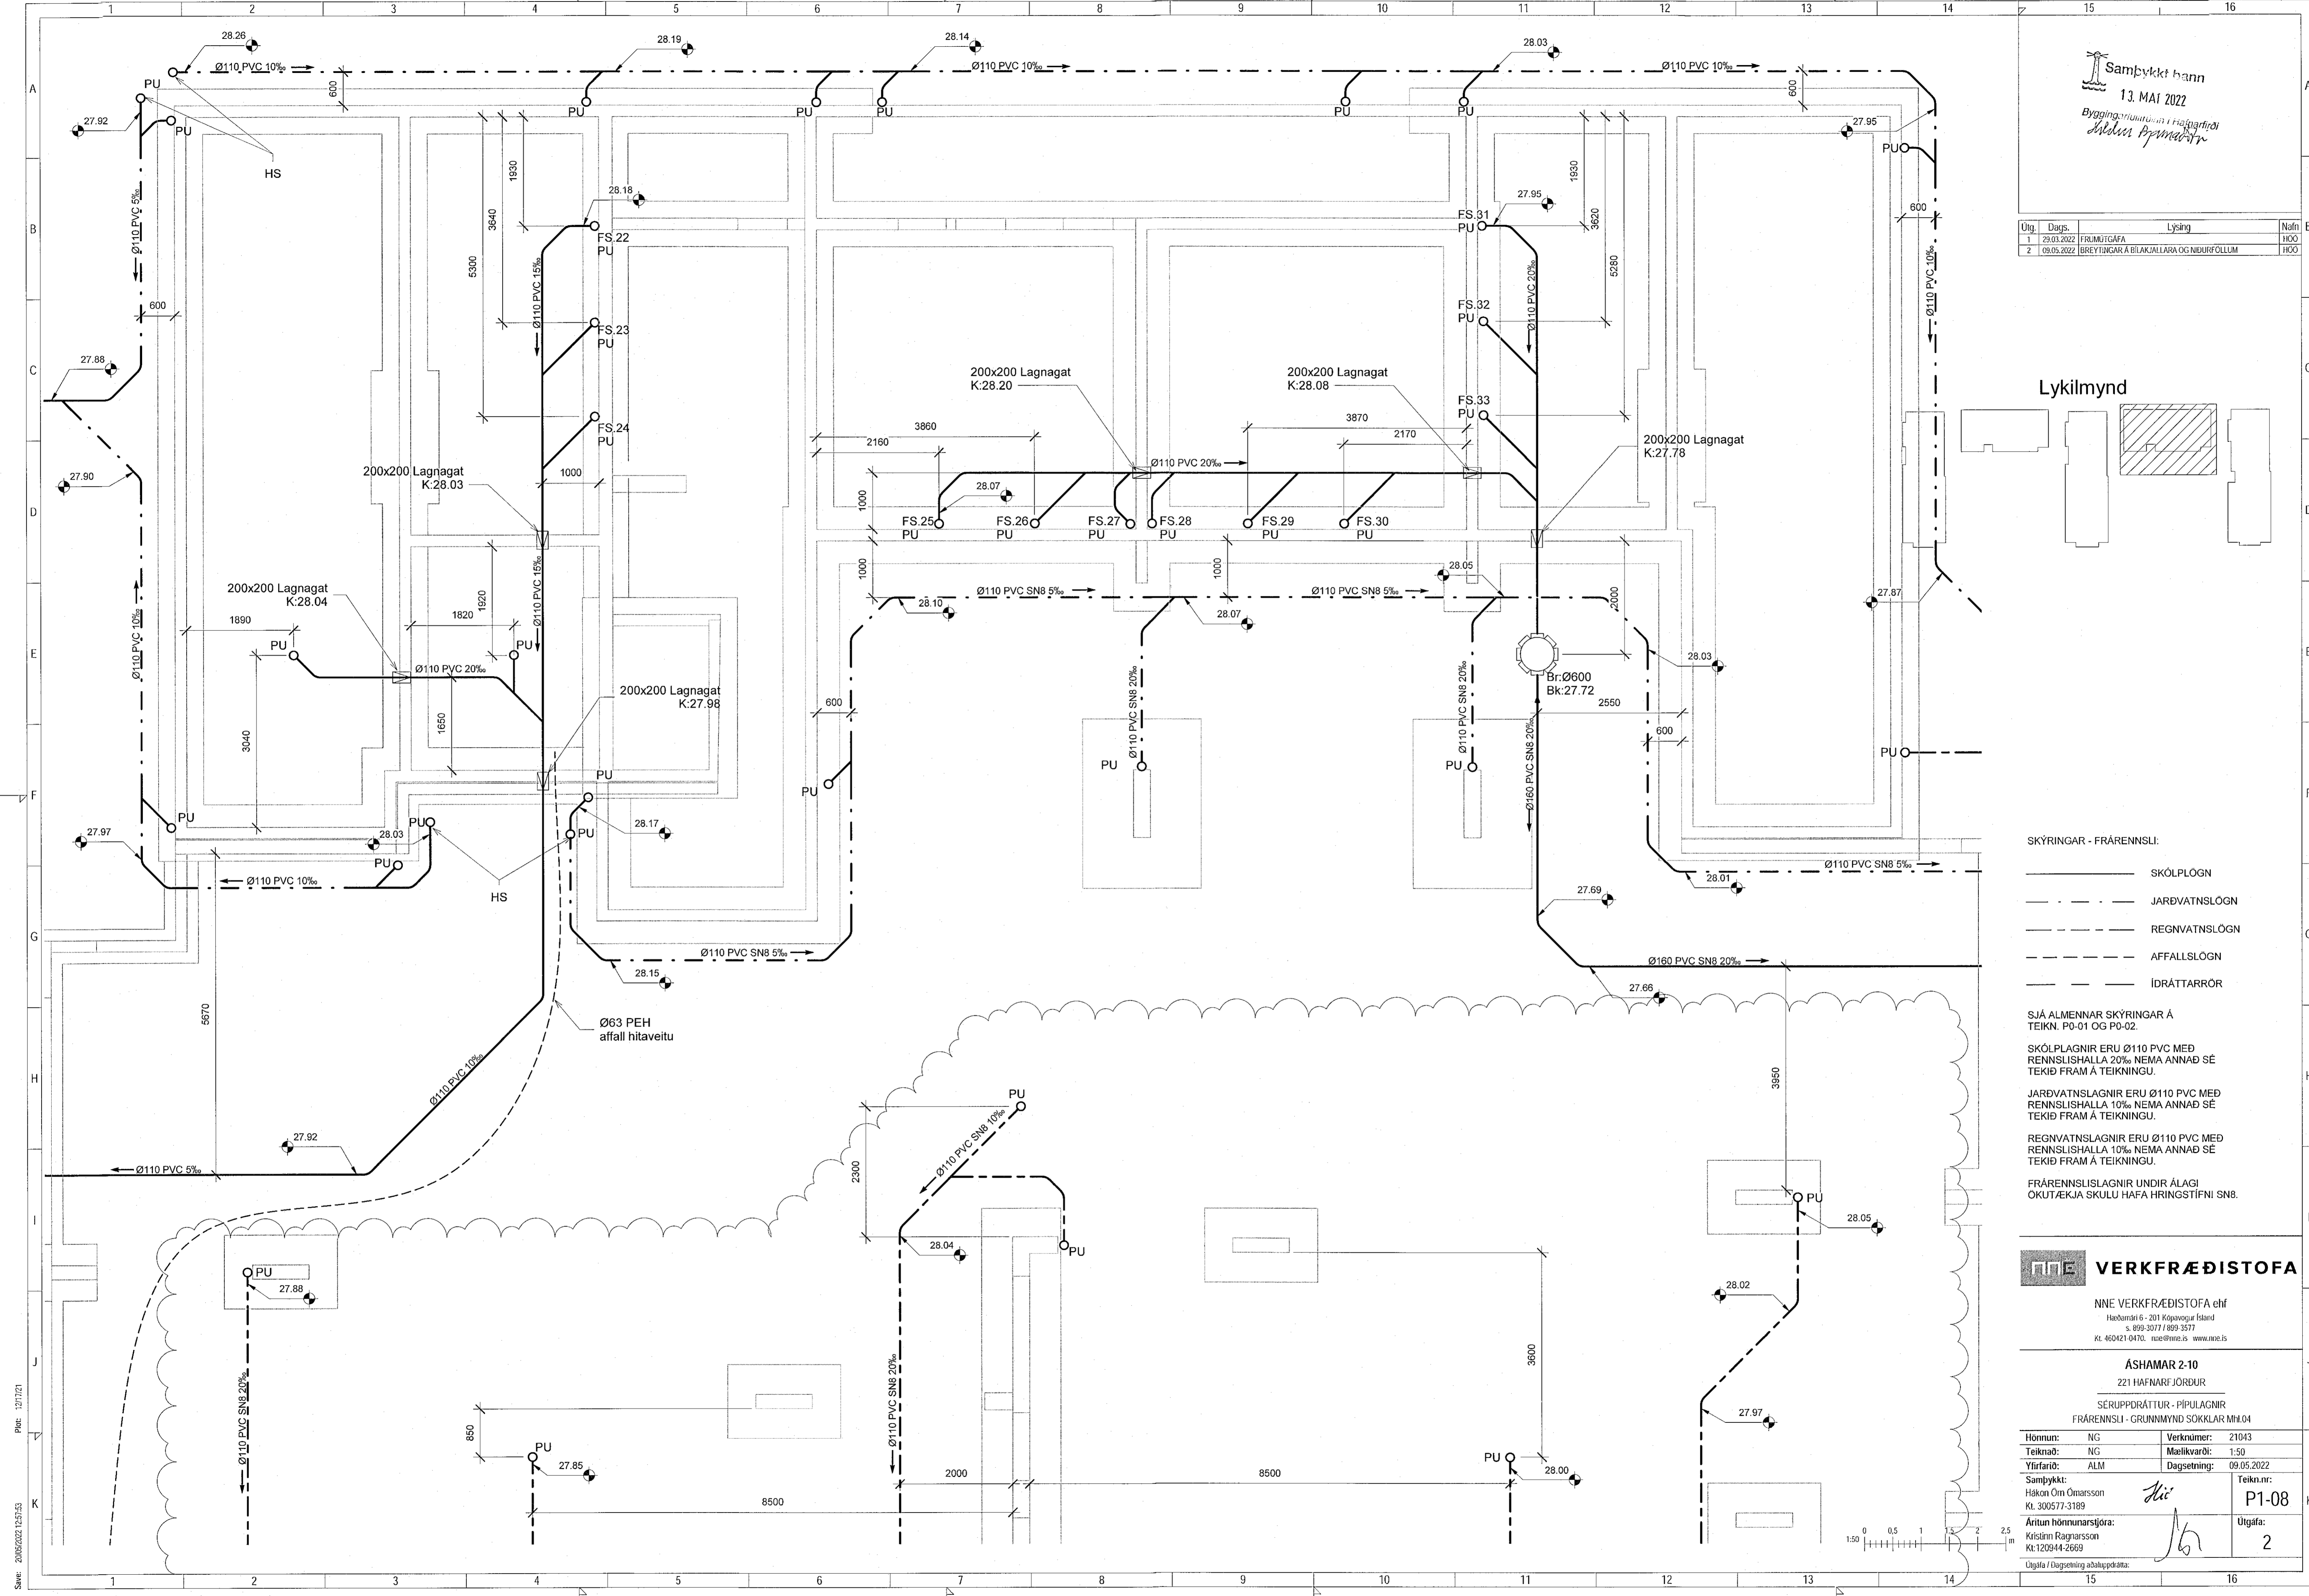

Próf. 12/1/2021
Skv. 2008/2022 12:55:55

Copyright © NNE Verkefnaustofa ehf. - Hönnuðir skulur eru almennt á baklagnum - Þjóftekni er hátt skilgreint samþykki.