


Útg.	Dags.	Lýsing	Nafn
1	29.03.2022	FRUMTÚGÁFA	HÍÓ
2	09.05.2022	BREYTINGARÁ BILAKJALLARA OG NEBURFÖLLUM	HÍÓ

Lýkilmýnd

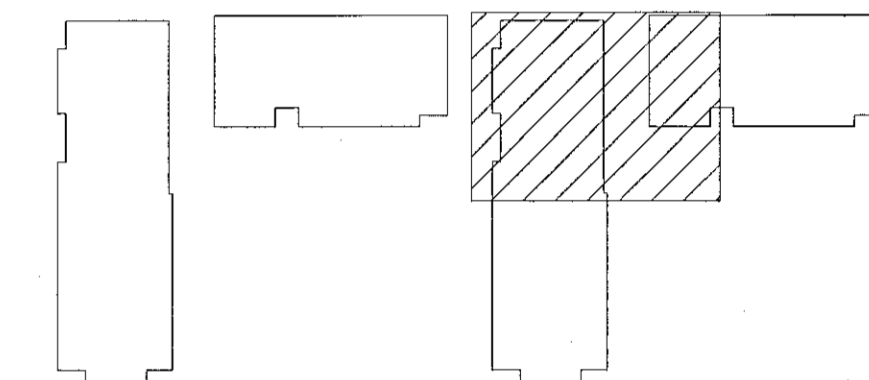

SKÝRINGAR - FRÁRENNSLI:

- SKÓLPLÖGN
- - - - - JARÐVATNSLÖGN
- - - - - REGNVATNSLÖGN
- - - - - AFFALLSLÖGN
- - - - - IÐRÁTTARRÖR

SJÁ ALMENNAR SKÝRINGAR Á TEIKN. P0-01 OG P0-02.

SKÓLPLAGNIR ERU Ø110 PVC MED RENNLSHALLA 20%. NEMA ANNAD SÉ TEKID FRAM Á TEIKNINGU.

JARÐVATNSLAGNIR ERU Ø110 PVC MED RENNLSHALLA 10%. NEMA ANNAD SÉ TEKID FRAM Á TEIKNINGU.

REGNVATNSLAGNIR ERU Ø110 PVC MED RENNLSHALLA 10%. NEMA ANNAD SÉ TEKID FRAM Á TEIKNINGU.

FRÁRENNLSLAGNIR UNDIR ÁLAGI ÖKUTÆKJA SKULU HAFNA HRINGSTÍFNI SN8.

NNE VERKFRÆÐISTOFA


NNE VERKFRÆÐISTOFA ehf.
Hæðarmið 5 - 201 Kópavogur Ísland
S. 899-3077 / 899-3577
Kl. 460421-0470. nne@nne.is www.nne.is

ÁSHAMAR 2-10

221 HAFNARFJÖRÐUR

SÉRUPPDRATTUR - PÍPULAGNIR
FRÁRENNSLI - GRUNNMÝND SÖKKLAR MÍN.03

Hönnun:	NG	Verknúmer:	21043
Teiknað:	NC	Mælikvarði:	1:50
Yfirfarir:	ALM	Dagsetning:	09.05.2022
Samþykkt:	Hákon Örn Ómarsson Kl. 300577-3189	Teikn.nr.:	P1-06
Áritun hönnunarstjóra:	Kristinn Ragnarsson Kl. 120944-2669	Útgáfa:	2
Útgáfa / Dagsetning ábalsupprata:			

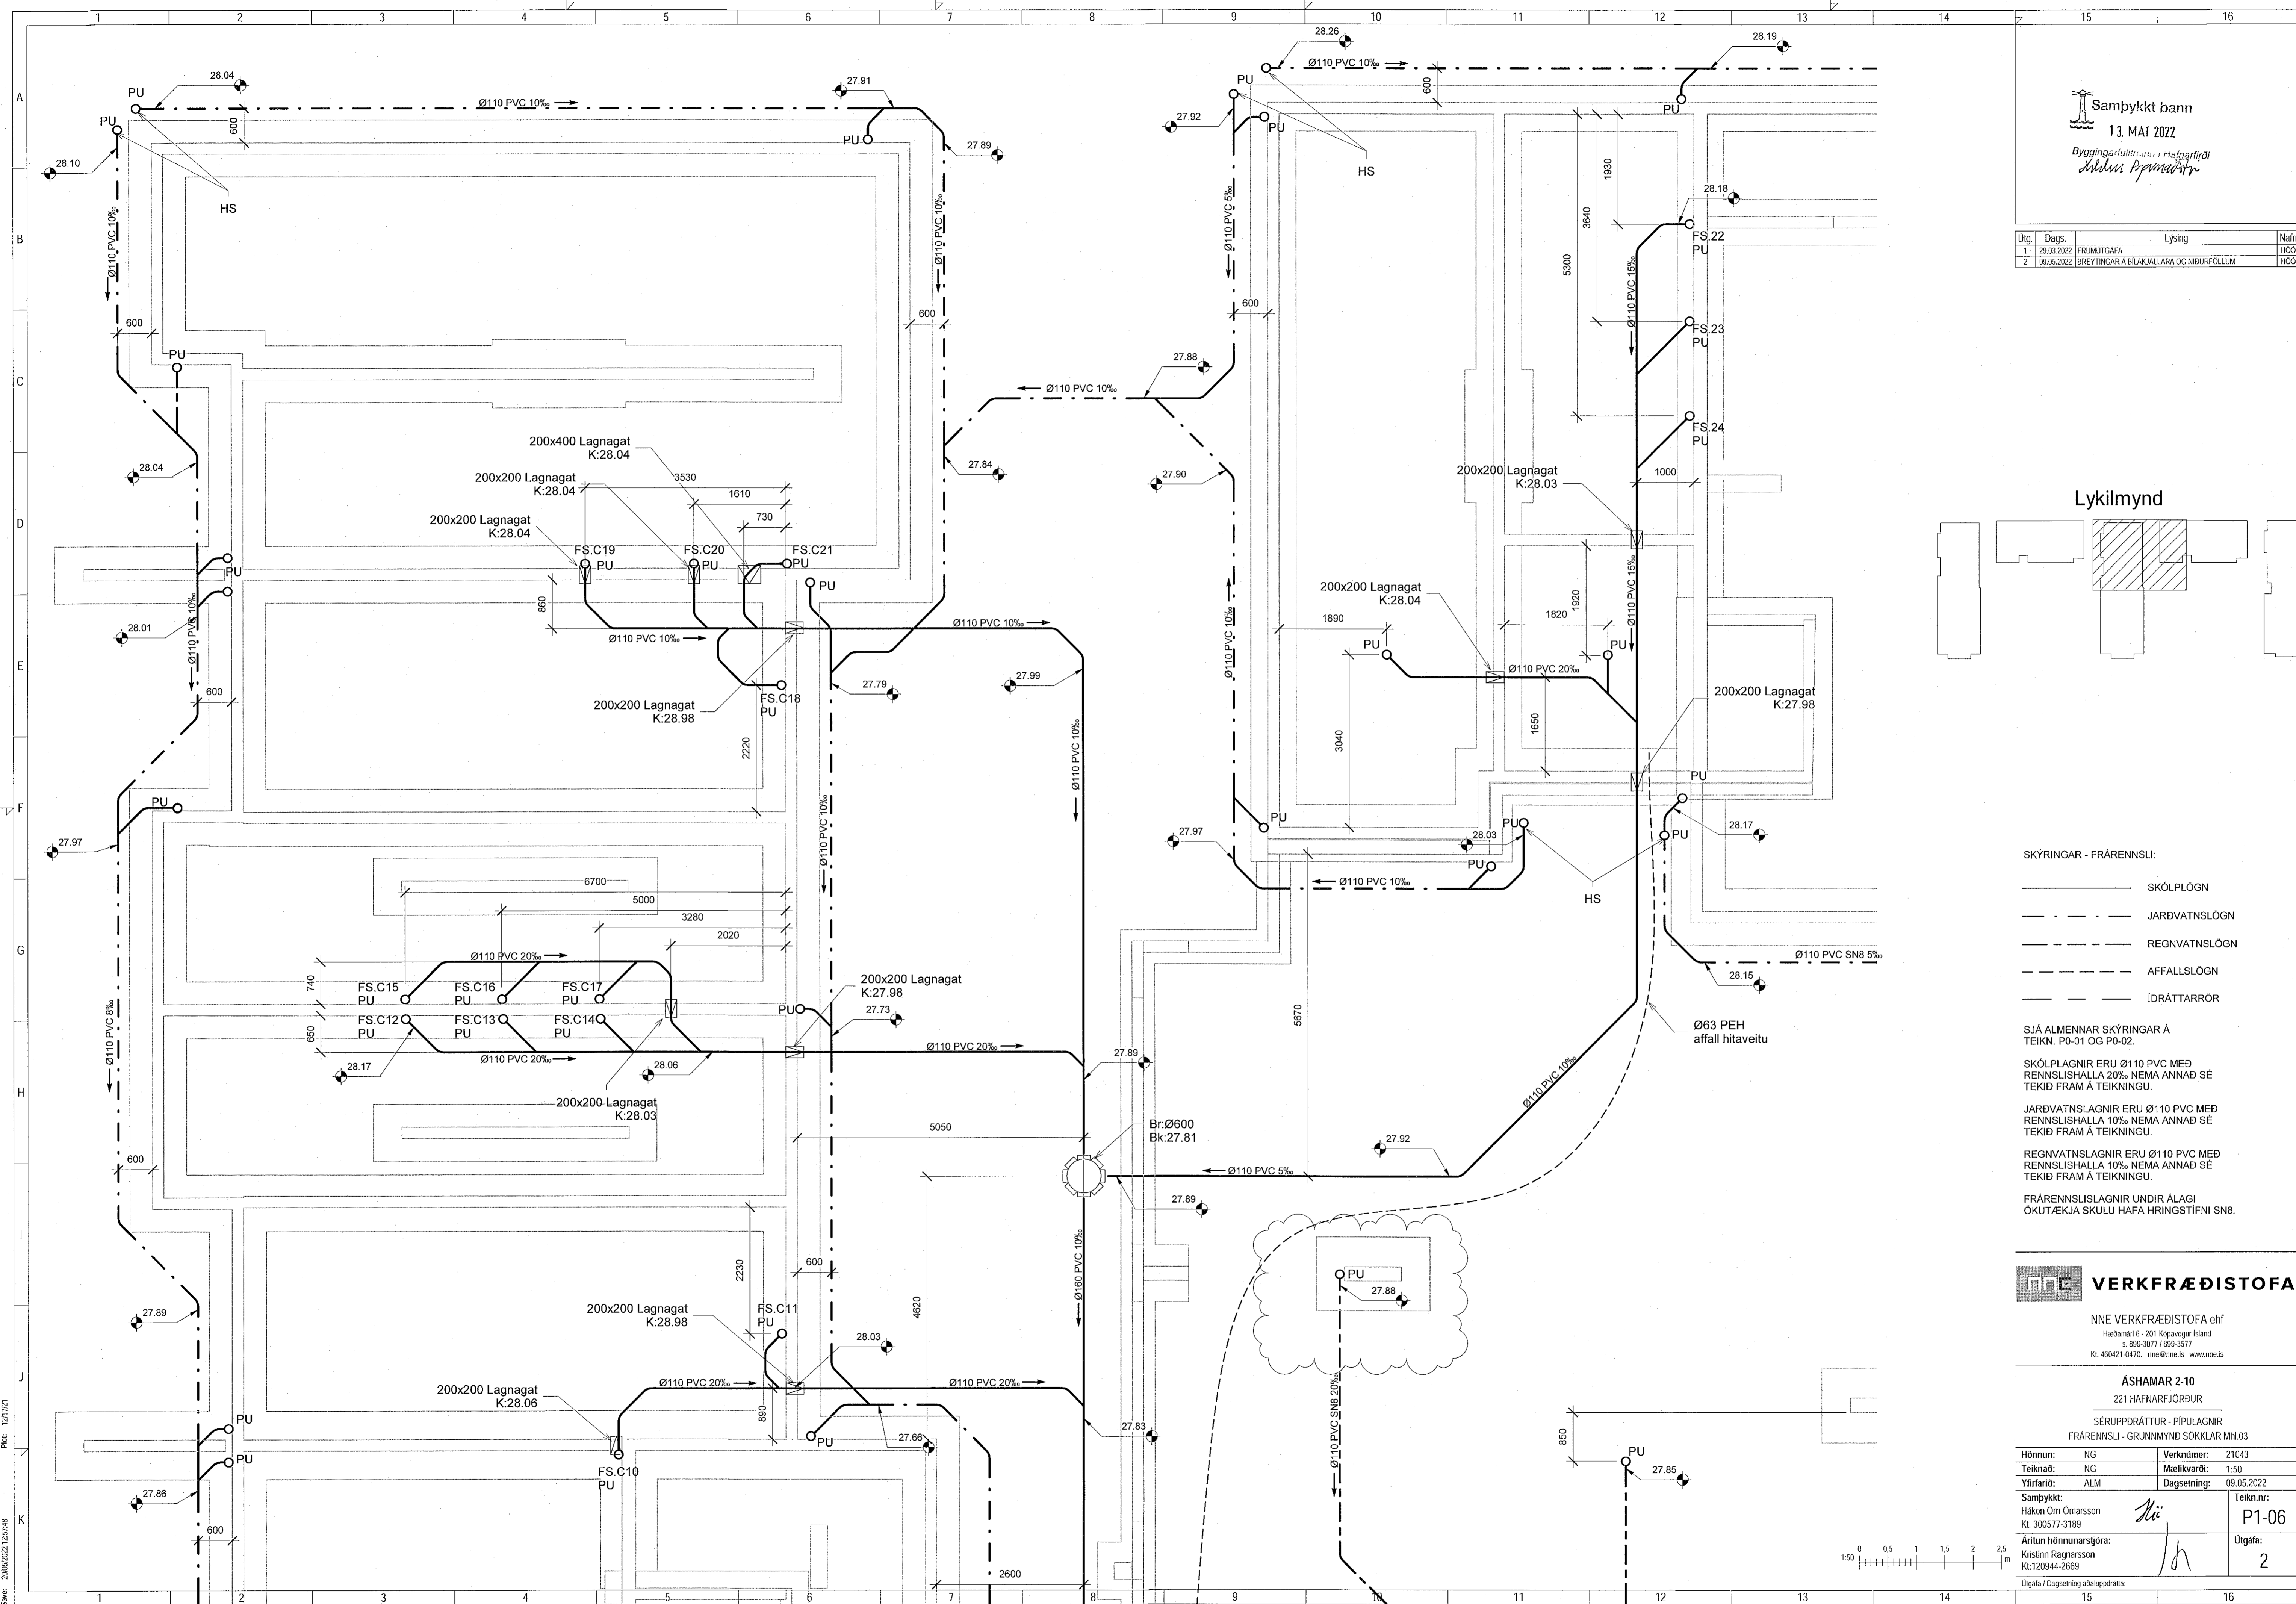

Skrá: M:\AVR\2101043 - Áshamar\02 DESIGN\02 P - PÍPULAGNIR\Fræðistofa\Ashamar_Fræðistofa_v02.rvt

Copyright © NNE Verkefnaeistofa ehf. - Hönnu þess er eitt af hönnu þess. - Föðu þess er eitt af hönnu þess. - Föðu þess er eitt af hönnu þess.