


| Útg. | Dags. | Lýsing | Nafn |
|------|------------|------------|------|
| 1 | 28.03.2022 | FRAMUTGAFA | HÖ |

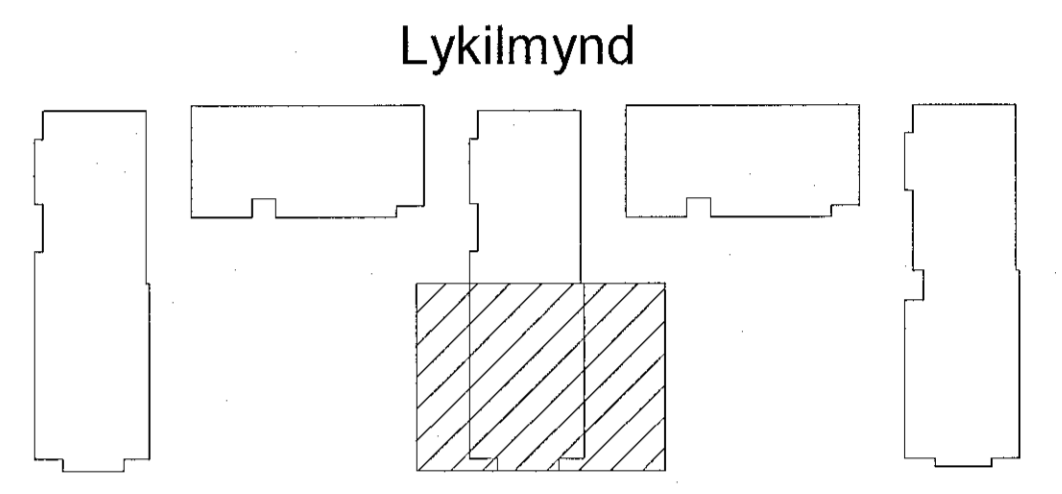

- SKÝRINGAR - FRÆRENNSLI:
- SKÖLPLOGN
 - - - - - JARÐVATNSLOGN
 - - - - - REGNVATNSLOGN
 - - - - - AFFALLSLOGN
 - - - - - ÍDRÁTTARROR

SJÁ ALMENNAR SKÝRINGAR Á TEIKN. P0-01 OG P0-02.

SKÖLPLAGNIR ERU Ø110 PVC MEÐ RENNSLISHALLA 20% NEMA ANNAÐ SÉ TEKIÐ FRAM Á TEIKNINGU.

JARÐVATNSLAGNIR ERU Ø110 PVC MEÐ RENNSLISHALLA 10% NEMA ANNAÐ SÉ TEKIÐ FRAM Á TEIKNINGU.

REGNVATNSLAGNIR ERU Ø110 PVC MEÐ RENNSLISHALLA 10% NEMA ANNAÐ SÉ TEKIÐ FRAM Á TEIKNINGU.

FRÆRENNSLISLAGNIR UNDIR ÁLAGI ÖKUTÆKJA SKULU HAFNA HRINGSTÍFNI SN8.



NNE VERKFRÆÐISTOFA

NNE VERKFRÆÐISTOFA ehf
Hæðarski 6 - 201 Kópavogur Ísland
s. 899-3077 / 899-3577
Kl. 460421-0470. nne@nne.is www.nne.is

ASHAMAR 2-10
221 HAFNARFJÖRÐUR

SERUPPRÁTTUR - PÍPULAGNIR
FRÆRENNSLI - GRUNNMÝND SÖKILAR Mh1.03

| | | | |
|-------------------------------------|--|-------------|------------|
| Hönnuð: | NG | Verknúmer: | 21043 |
| Teiknað: | NG | Mælikvarði: | 1:50 |
| Yfirfarið: | ALM | Dagsetning: | 09.05.2022 |
| Samþykkt: | Hákon Örn Ómarsson Kl. 300577-3189 | Teikn.nr.: | P1-05 |
| Áritun hönnunarsjóra: | Kristinn Ragnarsóttur Kl. 120944-2669 | Útgáfa: | 1 |
| Útgáfa / Dagsetning aðalupplýsinga: | | | |

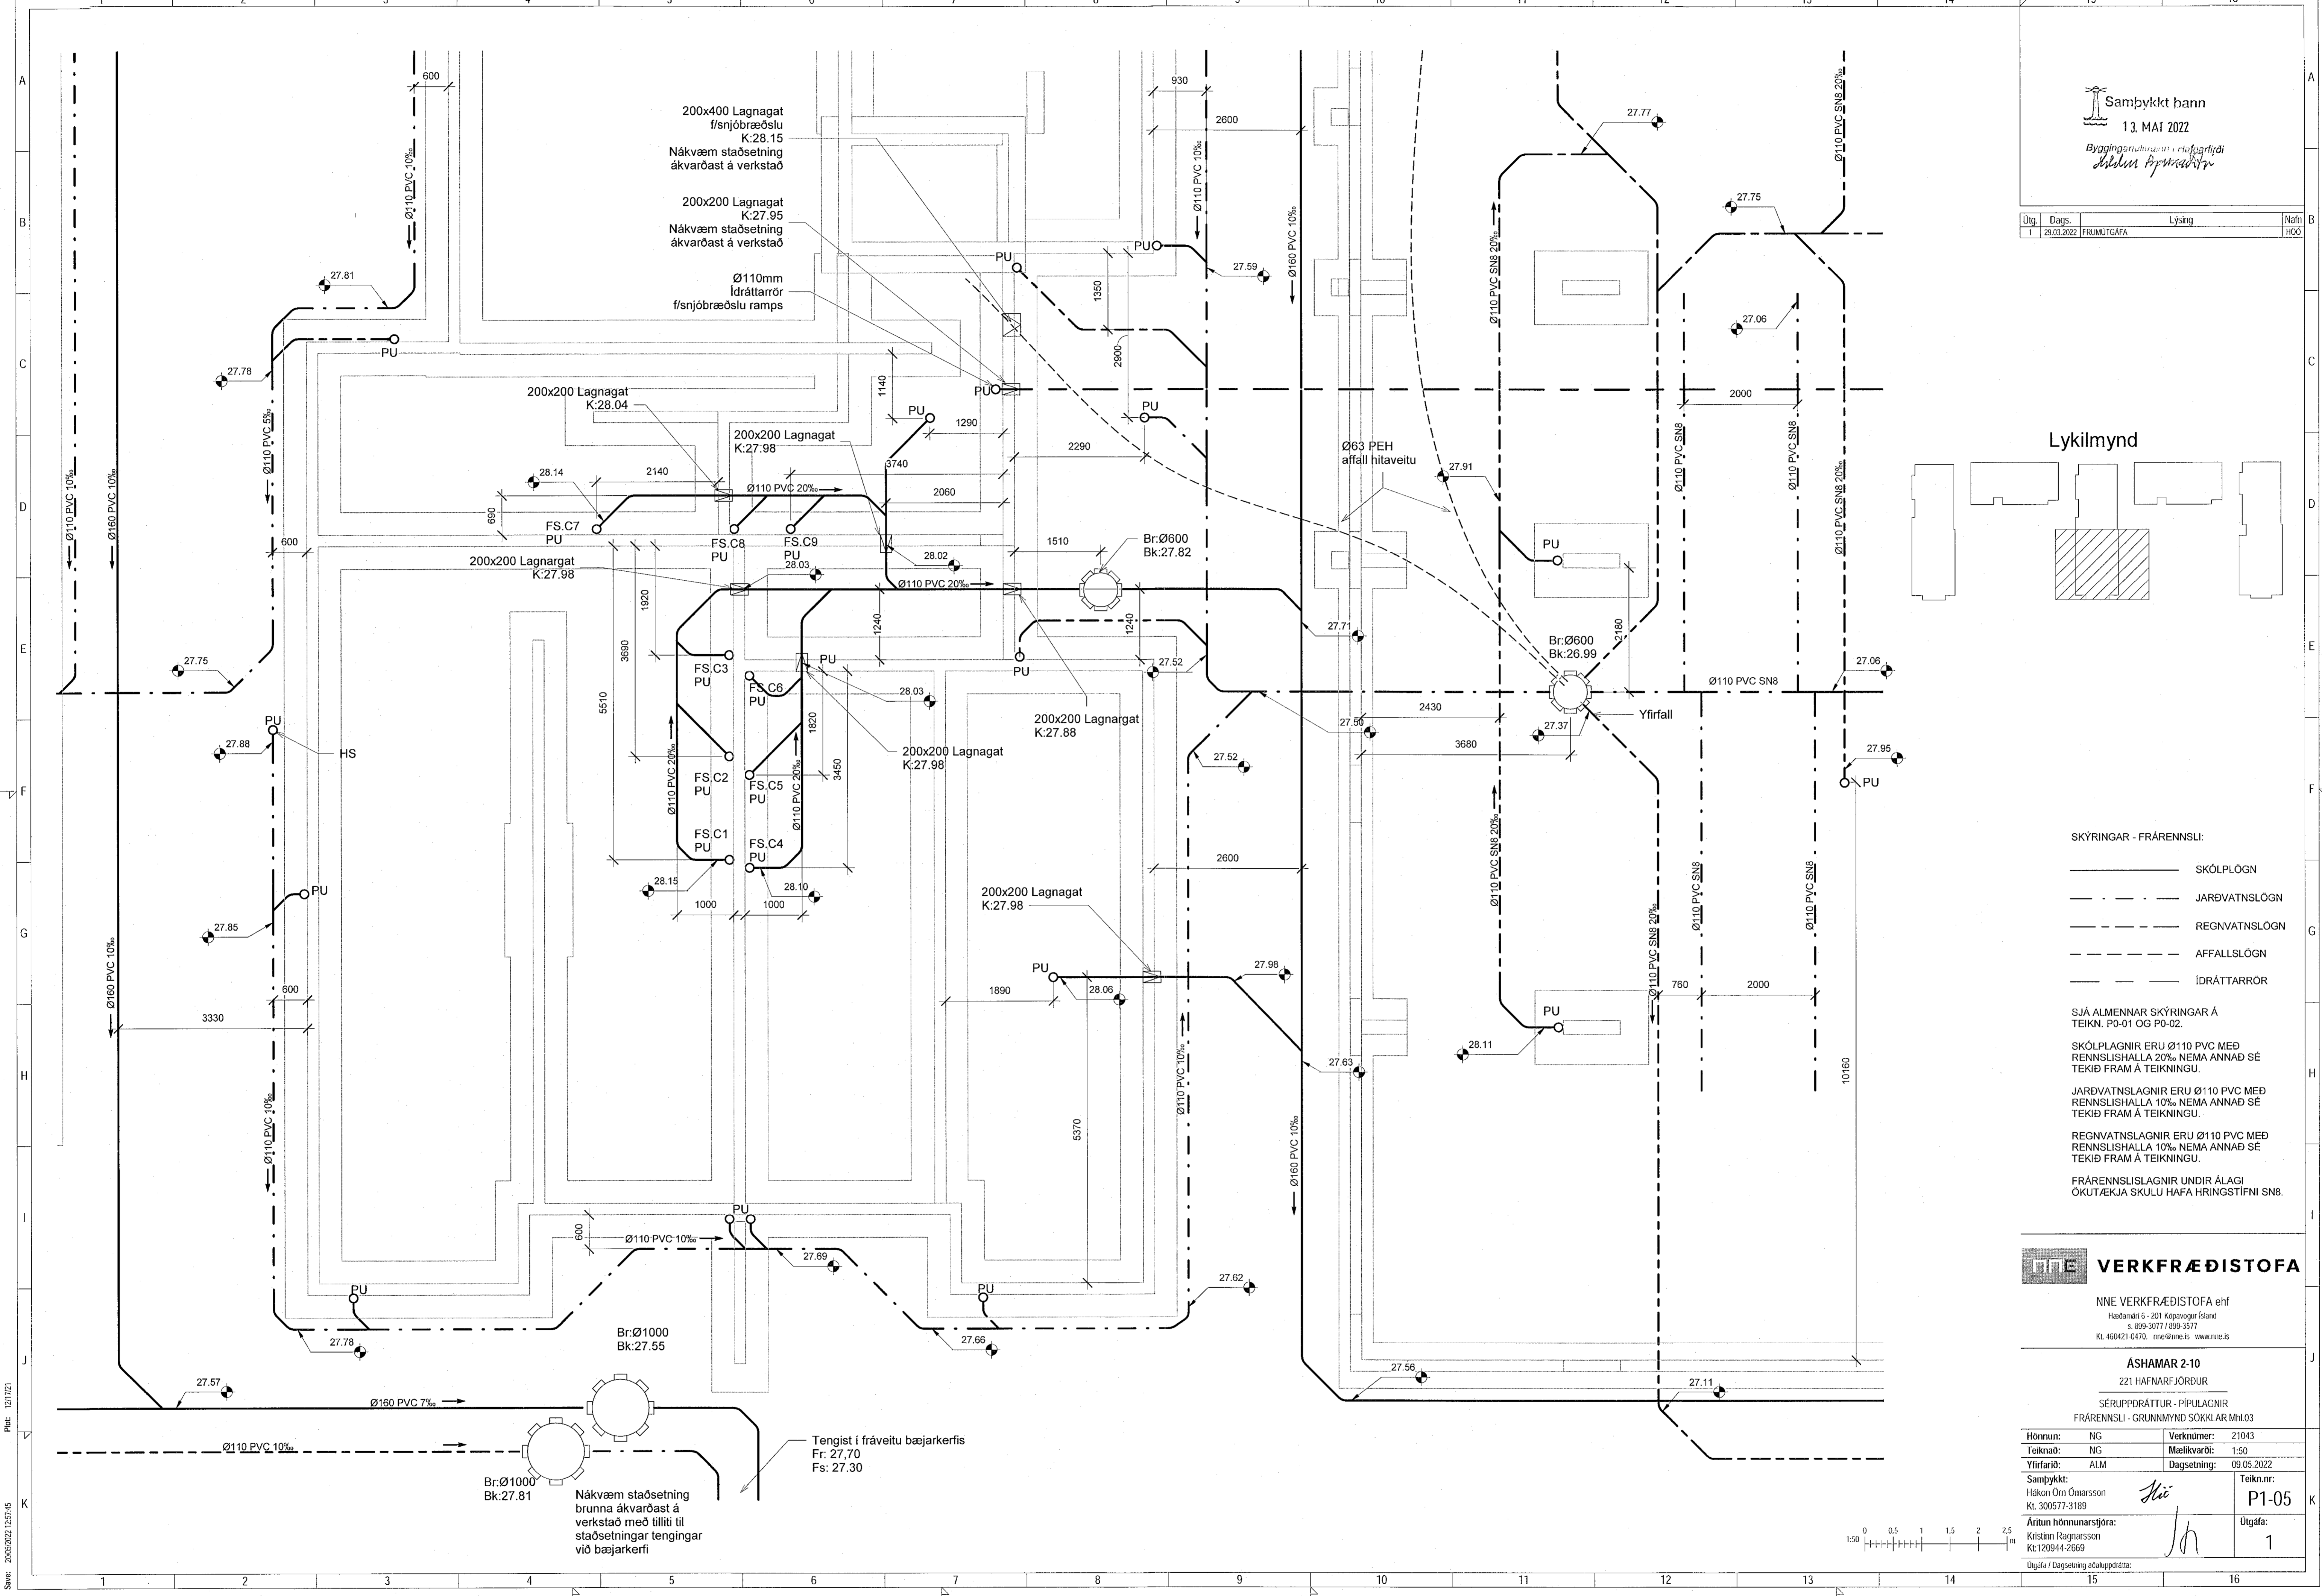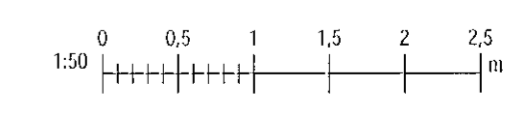

Plöt: 12/17/21
 Sævi: 20/05/2022 12:57:45
 Sitrá: M:\VR2\121013 - Ashamar\02 DESIGN\02 P - PÍPULAGNIR\Frærensli\Ashamar_Frærensli_v02.rvt