


Útg.	Dags.	Lýsing	Nafn
1	29.03.2022	FRAMTUGAFA	HÖÖ
2	09.05.2022	BREYTINGAR Á GILJAKJALLARA OG NIÐURFÖLLUM	HÖÖ

Lykilmynd

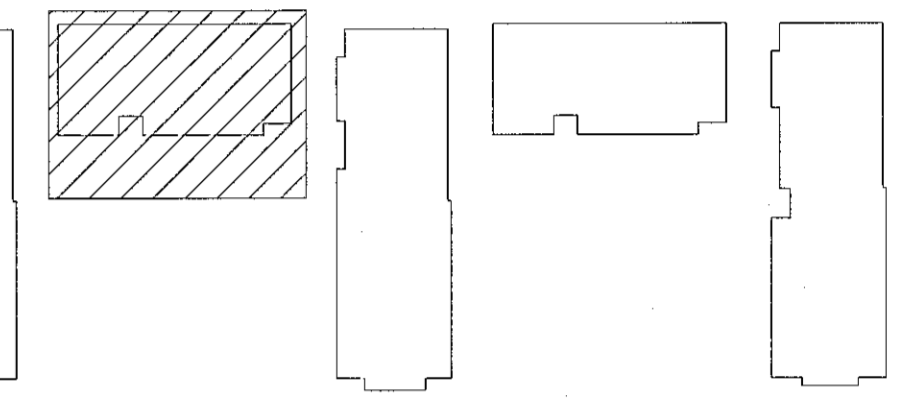

SKÝRINGAR - FRÆRENSLI:

- SKÓLPLÖGN
- - - JARÐVATNSLÖGN
- REGNVATNSLÖGN
- - - AFFALLSLÖGN
- IDRÁTTARRÖR

SJÁ ALMENNAR SKÝRINGAR Á TEIKN. P0-01 OG P0-02.

SKÓLPLAGNIR ERU Ø110 PVC MED RENNSLISHALLA 20% NEMA ANNAD SÉ TEKIÐ FRAM Á TEIKNINGU.

JARÐVATNSLAGNIR ERU Ø110 PVC MED RENNSLISHALLA 10% NEMA ANNAD SÉ TEKIÐ FRAM Á TEIKNINGU.

REGNVATNSLAGNIR ERU Ø110 PVC MED RENNSLISHALLA 10% NEMA ANNAD SÉ TEKIÐ FRAM Á TEIKNINGU.

FRÆRENSLISLAGNIR UNDIR ÁLAGI OKUTÆKJA SKULU HAFNA HRINGSTÍFNI SN8.

NNE VERKFRÆÐISTOFA


NNE VERKFRÆÐISTOFA ehf
Hæðandi 6 - 201 Kópavogur Ísland
s. 899-3077 / 899-3571
kl. 460421-0470. nne@nne.is www.nne.is

ASHAMAR 2-10

221 HAFNARFJÖRÐUR

SÉRUPPDRATTUR - PÍPULAGNIR
FRÆRENSLI - GRUNNMÝND SÖKJLAR M1.02

Hönnuð:	NG	Verknúmer:	21043
Teiknað:	NG	Mælikvarði:	1:50
Yfirfarið:	ALM	Dagsetning:	09.05.2022
Samþykkt:	Hákon Óttómarsson KL 300577-3189	Teikn.nr.:	P1-04
Áritun hönnunarsjóra:	Kristín Ragnarsdóttir KI:120944-2669	Útgáfa:	2
Útgáfa / Dagsetning aðskilgreind:			

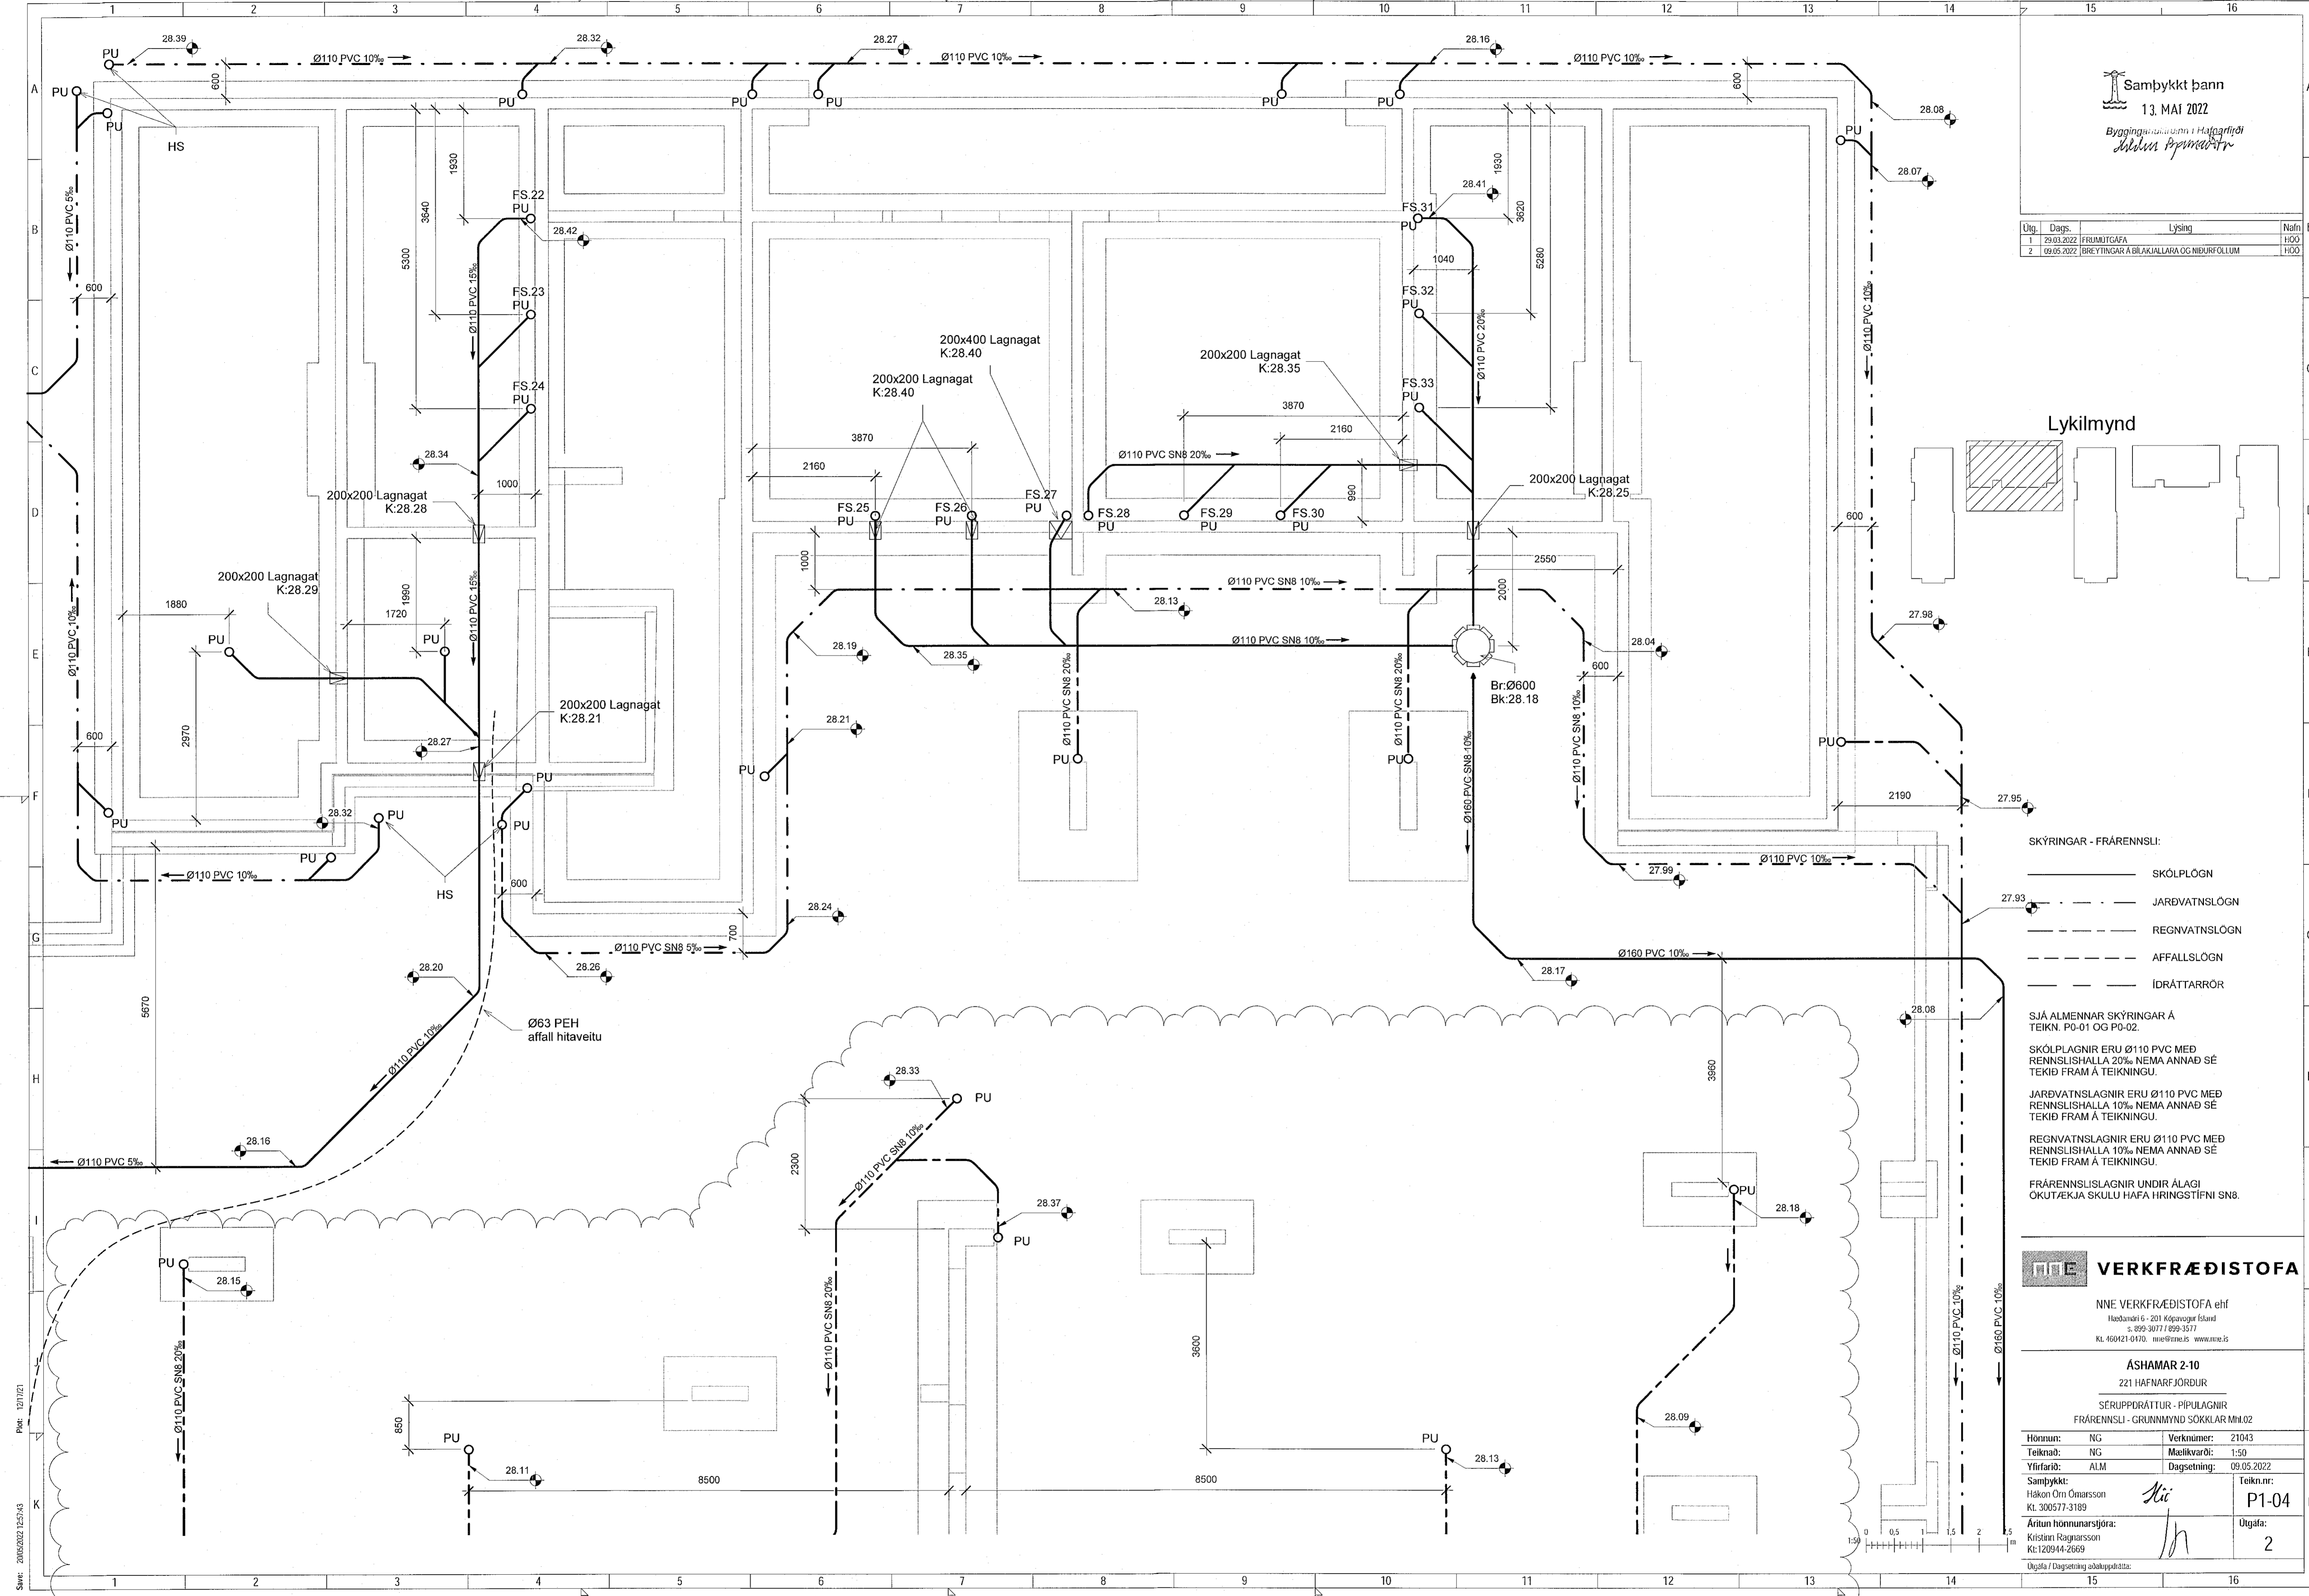

Plat. 12/17/21
Skra. 20052022 125743
Skra: M:\VR2121043 - Ashamar\02 DESIGN\02 P - PÍPULAGNIR\Frærensli\Ashamar_Frærensli_v2.rvt