


Útg.	Dags.	Lýsing	Nafn
1	29.03.2022	FRUMÚTGÁFA	HÓO
2	09.05.2022	BREYTINGAR Á BLAKJALLARA OG NIÐURFÖLLUM	HÓO

Lykilmynd

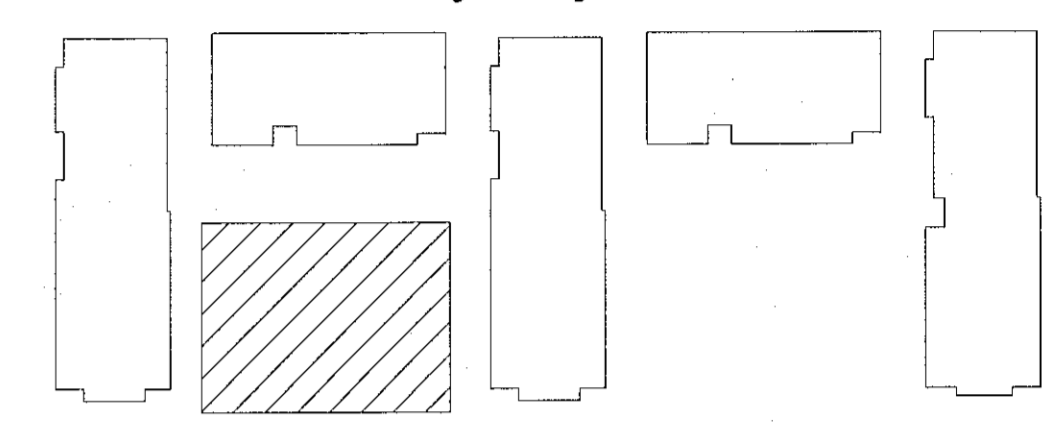

- SKÝRINGAR - FRÆRENSSLI:
- SKÓLPLOGN
 - - - - - JARÐVATNSLOGN
 - - - - - REGNVATNSLOGN
 - - - - - AFFALLSLOGN
 - - - - - ÍDRÁTTARROR

SJÁ ALMENNAR SKÝRINGAR Á TEIKN. P0-01 OG P0-02.

SKÓLPLAGNIR ERU Ø110 PVC MEÐ RENNSLIHALLA 20% NEMA ANNAD SÉ TEKIÐ FRAM Á TEIKNINGU.

JARÐVATNSLAGNIR ERU Ø110 PVC MEÐ RENNSLIHALLA 10% NEMA ANNAD SÉ TEKIÐ FRAM Á TEIKNINGU.

REGNVATNSLAGNIR ERU Ø110 PVC MEÐ RENNSLIHALLA 10% NEMA ANNAD SÉ TEKIÐ FRAM Á TEIKNINGU.


FRÆRENSSLISLAGNIR UNDIR ÁLAGI ÖKUTÆKJA SKULU HAFNA HRINGSTÍFNI SN8.

NNE VERKFRÆDISTOFA

NNE VERKFRÆDISTOFA ehf
Höðabarni 6 - 201 Kópavogur Ísland
s. 899-3077 / 899-3577
Kt. 469421-0470. nne@nne.is www.nne.is

ASHAMAR 2-10
221 HAFNARFJÖRDUR

FRÆRENSSLI - GRUNNMYND SOKKLAR Mhl.02	
Hönnun:	NG
Teiknað:	NG
Yfirfarið:	ALM
Samþykkt:	Hákon Óm Ómarsson Kt. 300577-3189
Áritun hönnunarsjóra:	Kristinn Ragnarsson Kt. 120944-2609
Útgáfa / Dagssetning:	09.05.2022
Verknúmer:	21043
Mælikvarði:	1:50
Teikn.nr.:	P1-03
Útgáfa:	2

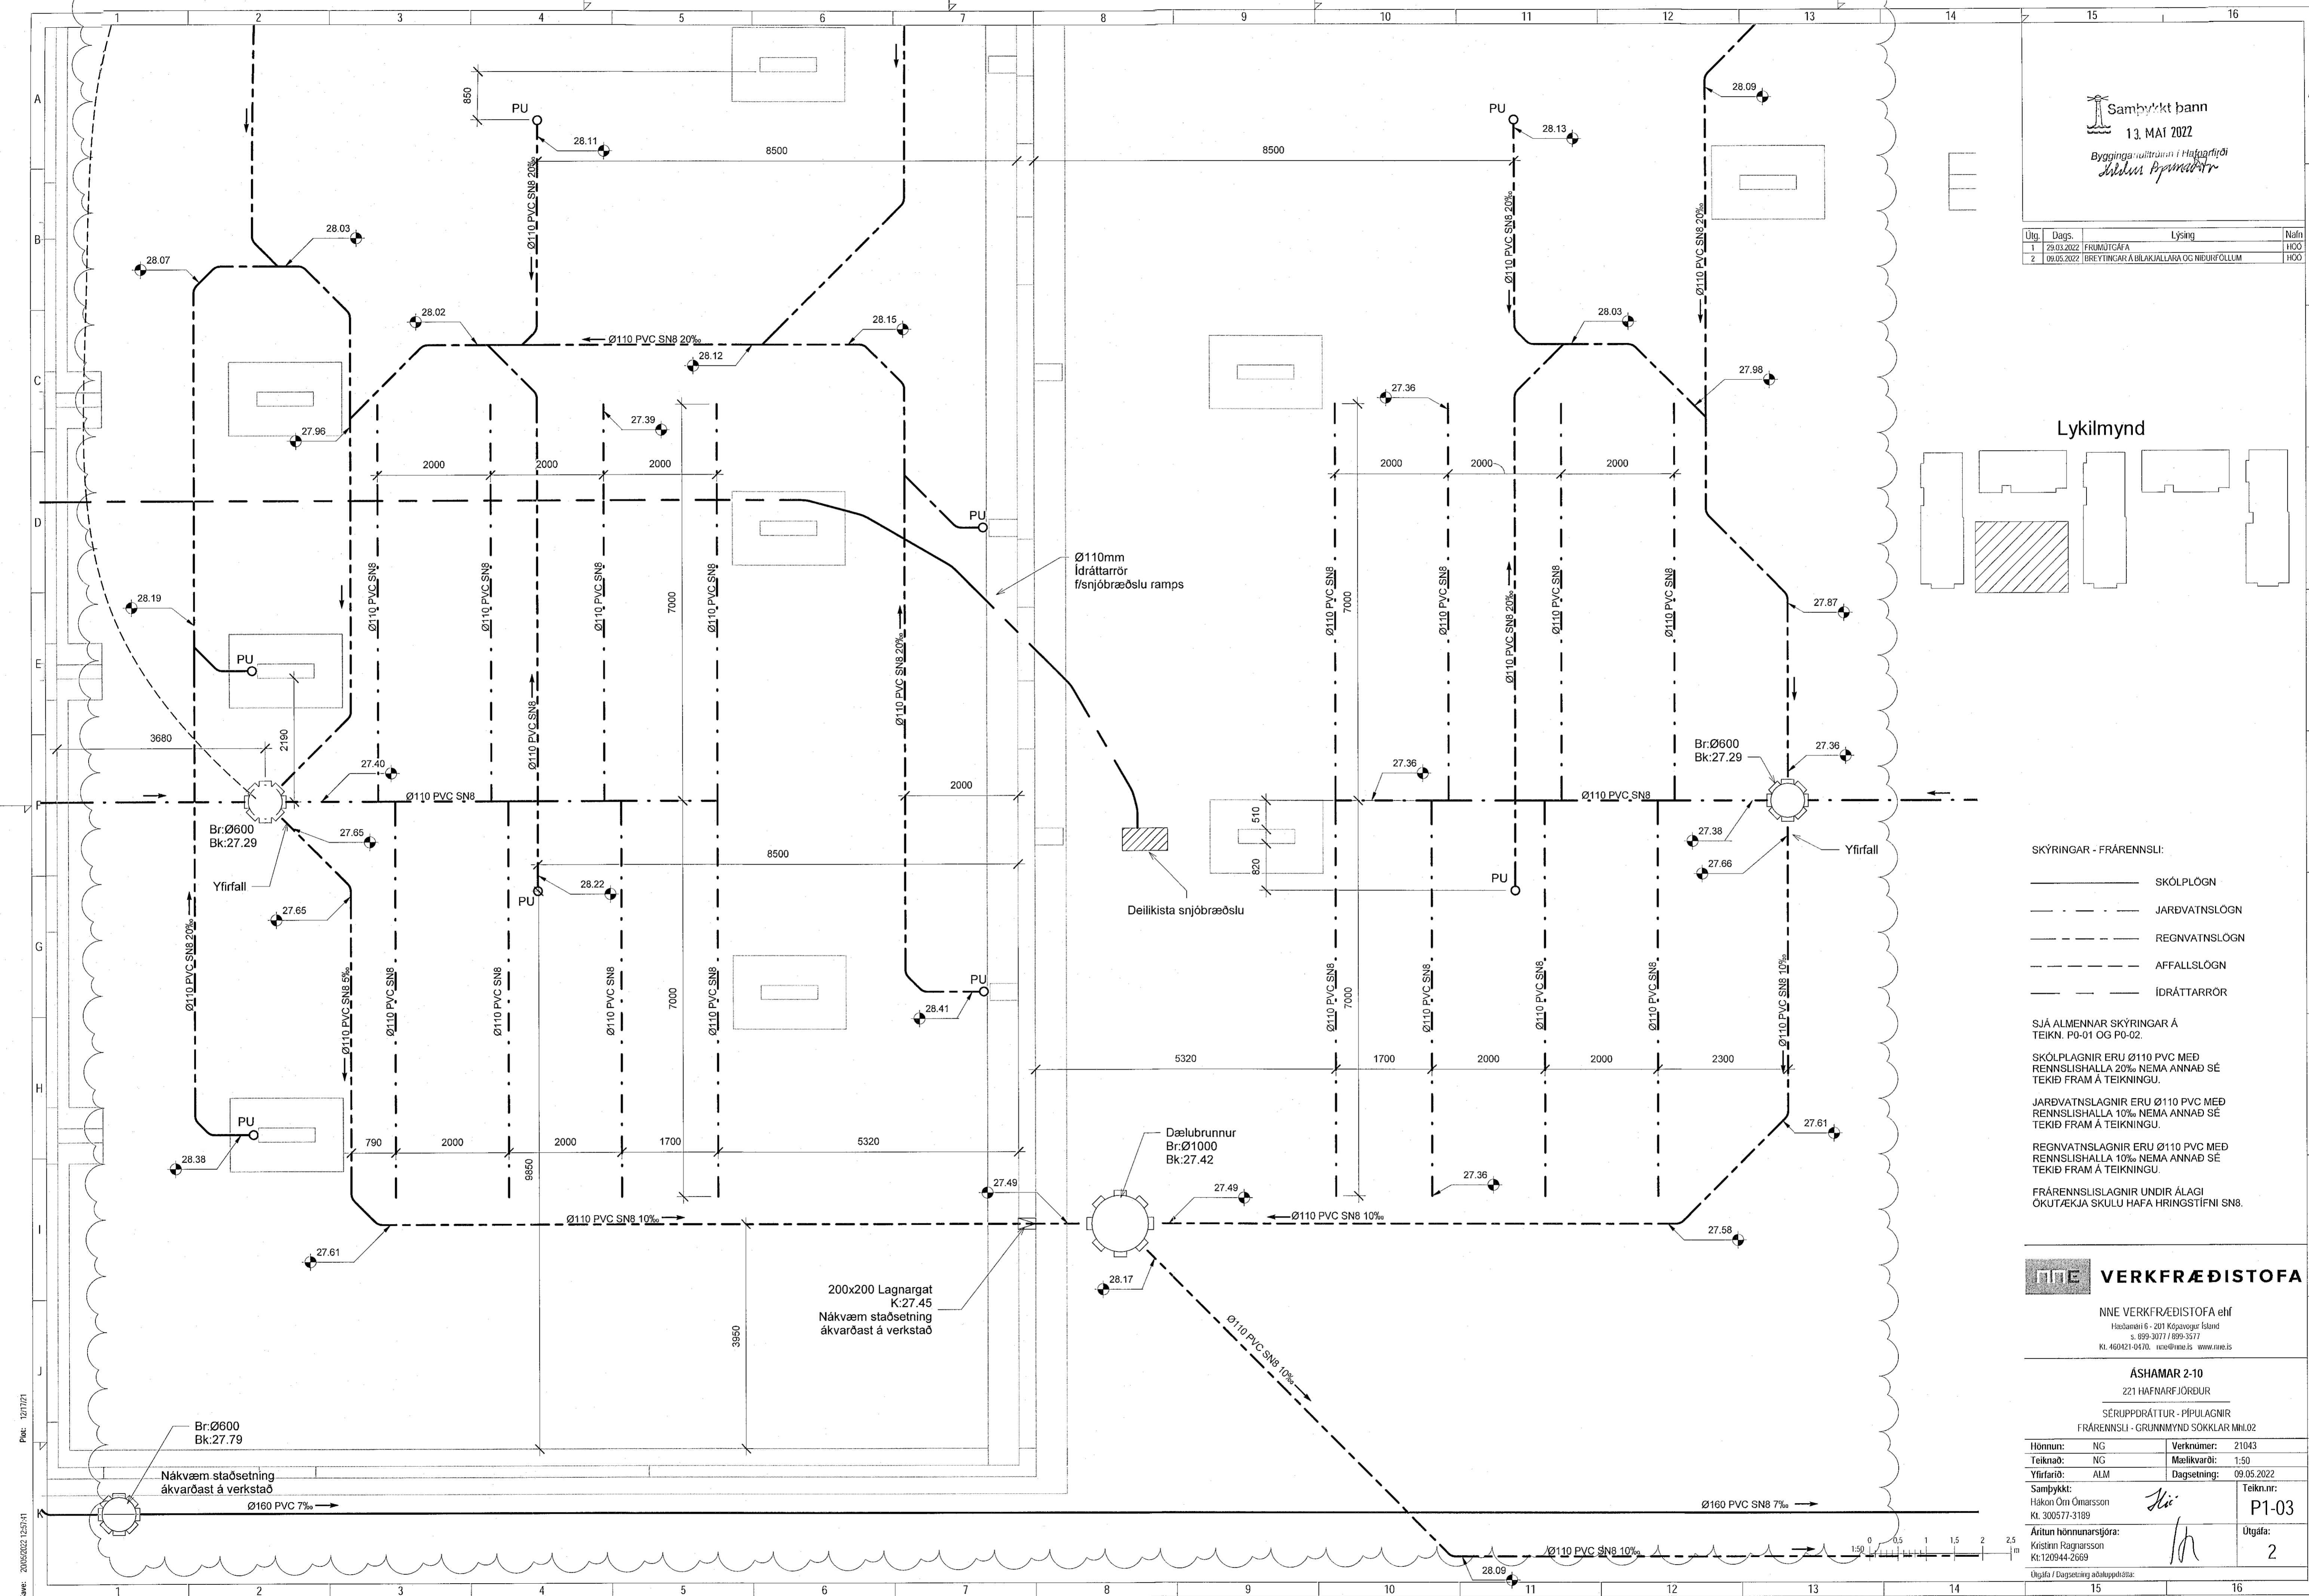

Pict: 12/17/21
 Svar: 20060202 12:26:41
 Skrá: MWVR2121043 - Ashamar02 DESIGN02 P - PÍPULAGNIRFRÆRENSSLIASHAMAR_FRÆRENSL_VER2.M

Copyright © NNE Verkefnaustofa ehf. Hönnuð og teiknuð af Hákon Óm Ómarsson. Öllum réttum er áforð.