


Útg.	Dags.	Lýsing	Nafn
1	29.03.2022	FRÁMÚTGÁFA	HÖÖ
2	09.05.2022	BRÉYTINGAR Á BLAKJALLARA OG NIÐURJÖLLUM	HÖÖ

Lykilmýnd

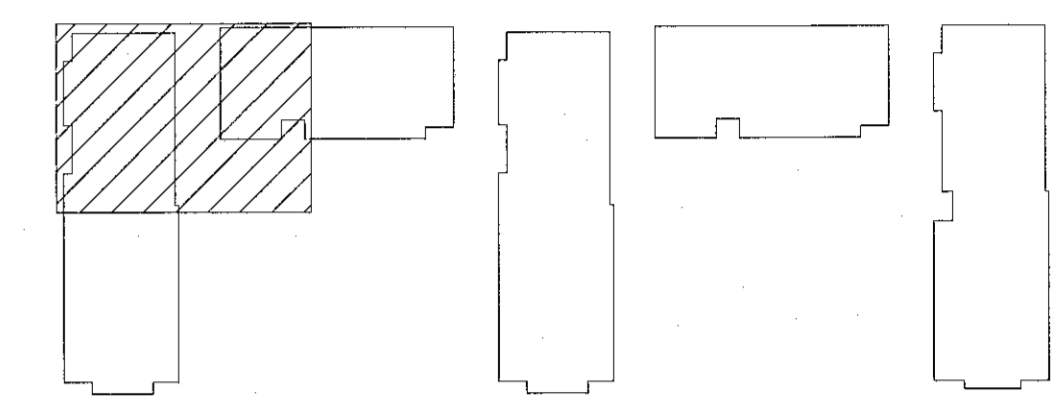

- SKÝRINGAR - FRÆRENSLI:
- SKÓLPLÖGN
 - - - - - JARÐVATNSLÖGN
 - - - - - REGNVATNSLÖGN
 - - - - - AFFALLSLÖGN
 - - - - - IDRÁTTARRÖR

SJÁ ALMENNAR SKÝRINGAR Á TEIKN. P0-01 OG P0-02.

SKÓLPLAGNIR ERU Ø110 PVC MEÐ RENNSLISHALLA 20% NEMA ANNAD SÉ TEKID FRAM Á TEIKNINGU.

JARÐVATNSLAGNIR ERU Ø110 PVC MEÐ RENNSLISHALLA 10% NEMA ANNAD SÉ TEKID FRAM Á TEIKNINGU.

REGNVATNSLAGNIR ERU Ø110 PVC MEÐ RENNSLISHALLA 10% NEMA ANNAD SÉ TEKID FRAM Á TEIKNINGU.


FRÆRENSLISLAGNIR UNDIR ÁLAGI ÖKUTÆKJA SKULU HAFA HRINGSTÍFNI SN8.

VERKFRÆÐISTOFA

NNE VERKFRÆÐISTOFA ehf
Hæðandi 6 - 201 Kópavogur Ísland
s. 899-3077 / 899-3577
Kl. 460421-0470. nne@nne.is www.nne.is

ÁSHAMAR 2-10
221 HAFNARJÖRDUR
SERUÞPRÁTTUR - PÍPULAGNIR
FRÆRENSLI - GRUNNMÝND SOKKLAR MH.01

Hönnun:	NG	Verknúmer:	21043
Teiknað:	NG	Mælikvarði:	1:50
Yfirfarið:	ALM	Dagsetning:	09.05.2022
Samþykkt:	Hákon Órn Ómarsson Kl. 300577-3189	Teikn.nr.:	P1-02
Aritun hönnuðarstjóra:	Kristinn Rognarsson Kl.120944-2669	Útgáfa:	2
Útgáfa / Dagsetning aðaluppráttis:			

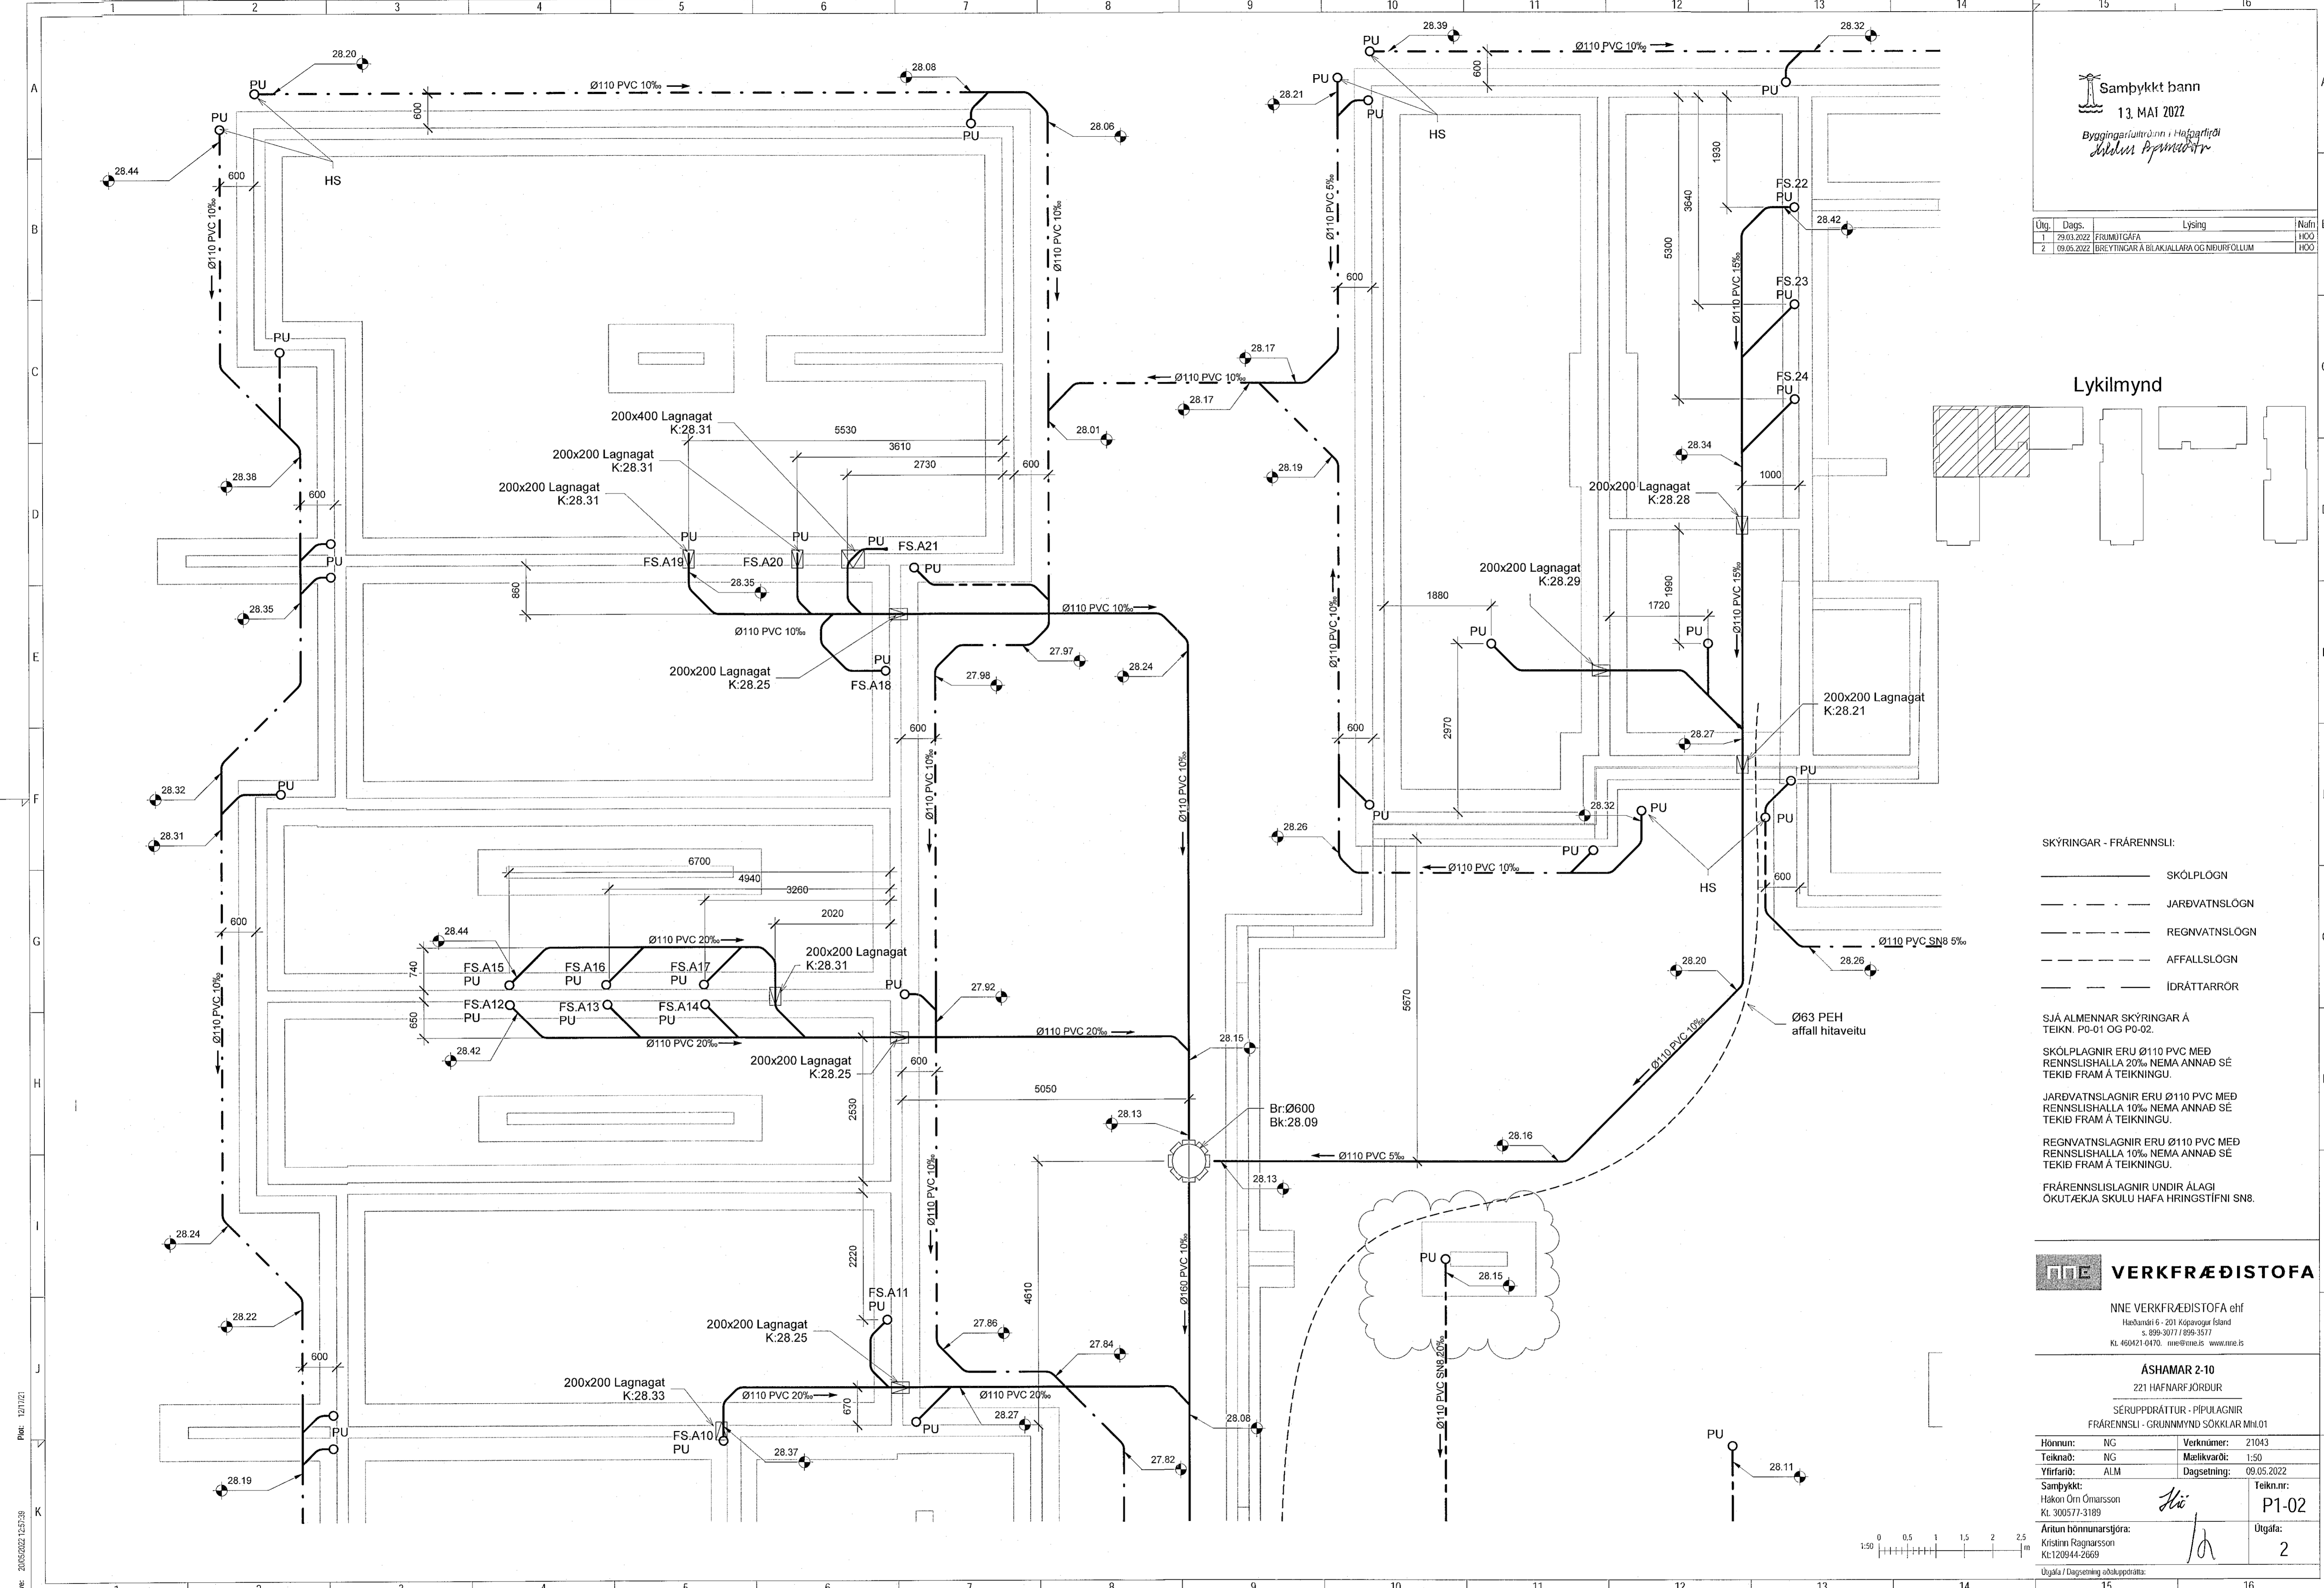

Pnr: 1201722
 Sene: 20052022 12:57:39
 Skrá: MWIR2121043 - Ashamar02 DESIGN02 P - PÍPULAGNIRFrærensliAshamar_Frærensli_ver2.rvt

Copyright © NNE Verkfræðistofa ehf. - Hæðandi 6, 201 Kópavogur, Ísland. Framtíðar er hafi skráð og samþykkt.