


Samþykkt þann
10. Júní 2022
Bygginguvaldheim / Hafnarfjarðar

Útg.	Dags.	Lýsing	Nafn
1	09.05.2022	FRUMTÚGAFA	HÓO

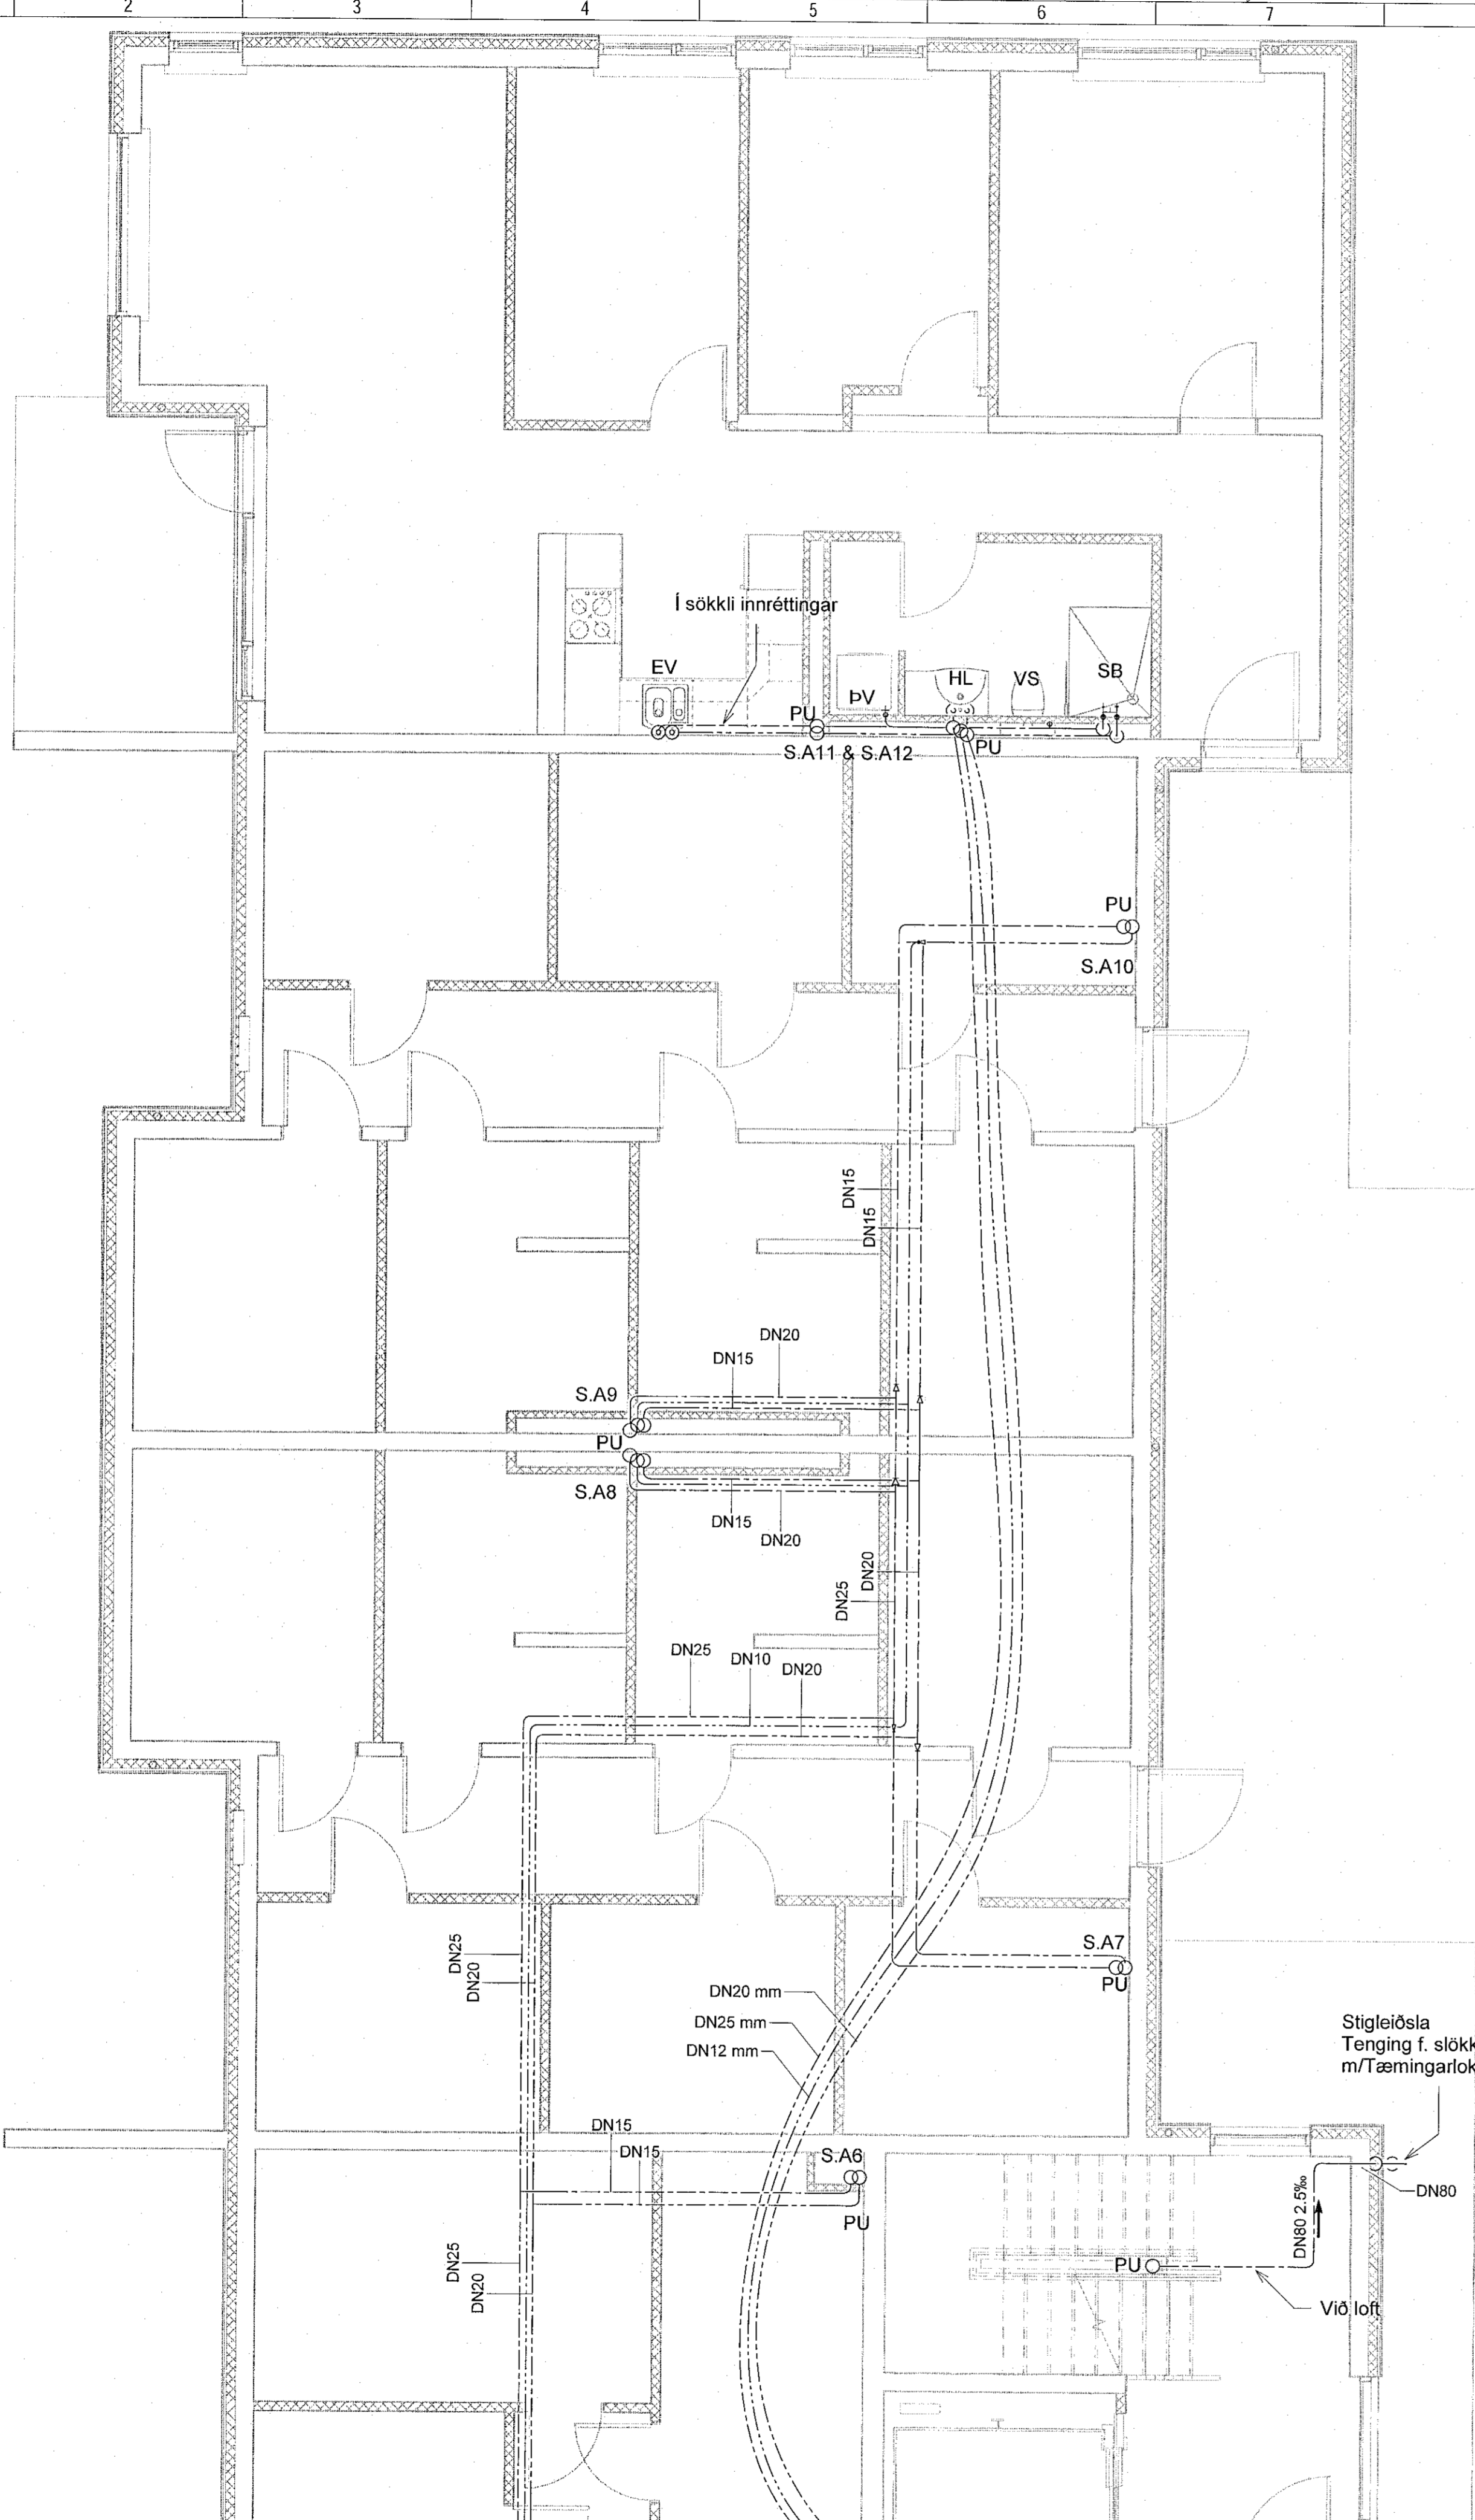

Skýringar - Neysluvatn:

- KALT NEYSLUVATN
- HEITT NEYSLUVATN
- HEITT NEYSLUVATN, HRINGRÁS

Sjá almennar skýringar á teikn. P0-001 og P0-003
 Allar huldar lagnir eru með einangrun
 Tengingar að toppunarsstöðum er DN12, nema annað sé tekið fram á teikningu
 Allar stofnlagnir eru með einangrun
 Allar innsteyptar rör-rör lagnir eru DN12 PEX með súrefniskápu, nema annað sé tekið fram á teikningu
 Allar hringrásalagnir eru DN12, nema annað sé tekið fram á teikningu
 Nota skal vottaðar lagnir



NNE VERKFRÆDISTOFA ehf
 Háðamni 6 - 201 Kópavogur Ísland
 Sí. 899-3077 / 899-3577
 Fx. 460421-0470. nne@nne.is www.nne.is

ÁSHAMAR 2-10
 221 HAFNARFJÖRÐUR

SÉRUPPDRÁTTUR - PÍPULAGNIR
 NEYSLUVATNSLAGNIR - GRUNNMYND KJALLARI M4.01

Hönnun:	NG	Verkúmer:	21043
Teiknað:	NG	Mælikvarði:	1:50
Yfirfarið:	ALM	Dagsetning:	09.05.2022

Samþykkt:
 Hákon Órn Ómarsson
 Kt. 300577-3189



Áritun hönnunarstjóra:
 Kristján Ragnarsson
 Kt. 120944-2669

Útgáfa / Dagsetning vöruskipuláttar:

Teikn.nr.:
P2-02

Útgáfa:
1

Lykilmynd

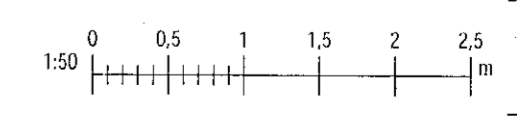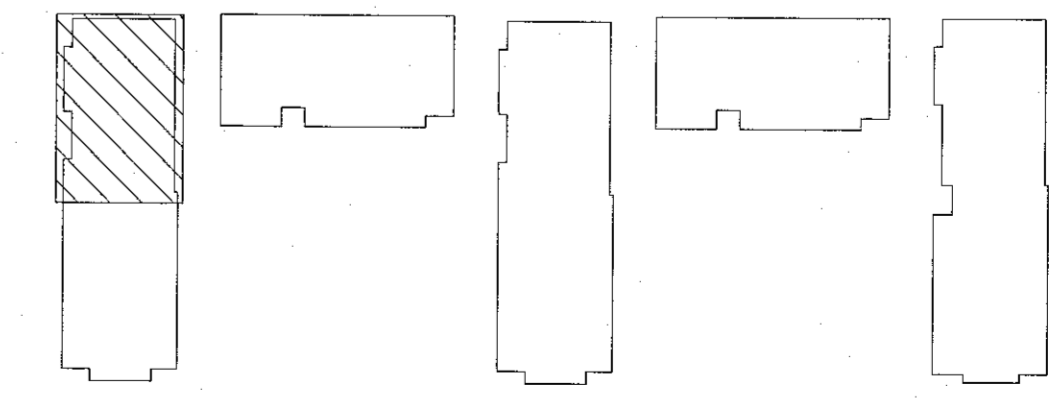

Skjal: 17165002.08.25.01
 Pípa: 0101022

Copyright © NNE Verkefni ehf. - Hönnuðir skjalir eru almennt notaðir í teikningum. - Fjöldi af hafið skjalum samþykki