


Samþykkt þann
10. Júní 2022
Bygginguvaldheimil í Hafnarfirði

| Útg. | Dags. | Lýsing | Nafn |
|------|------------|------------|------|
| 1 | 09.05.2022 | FRUMTUGAFA | hfg |

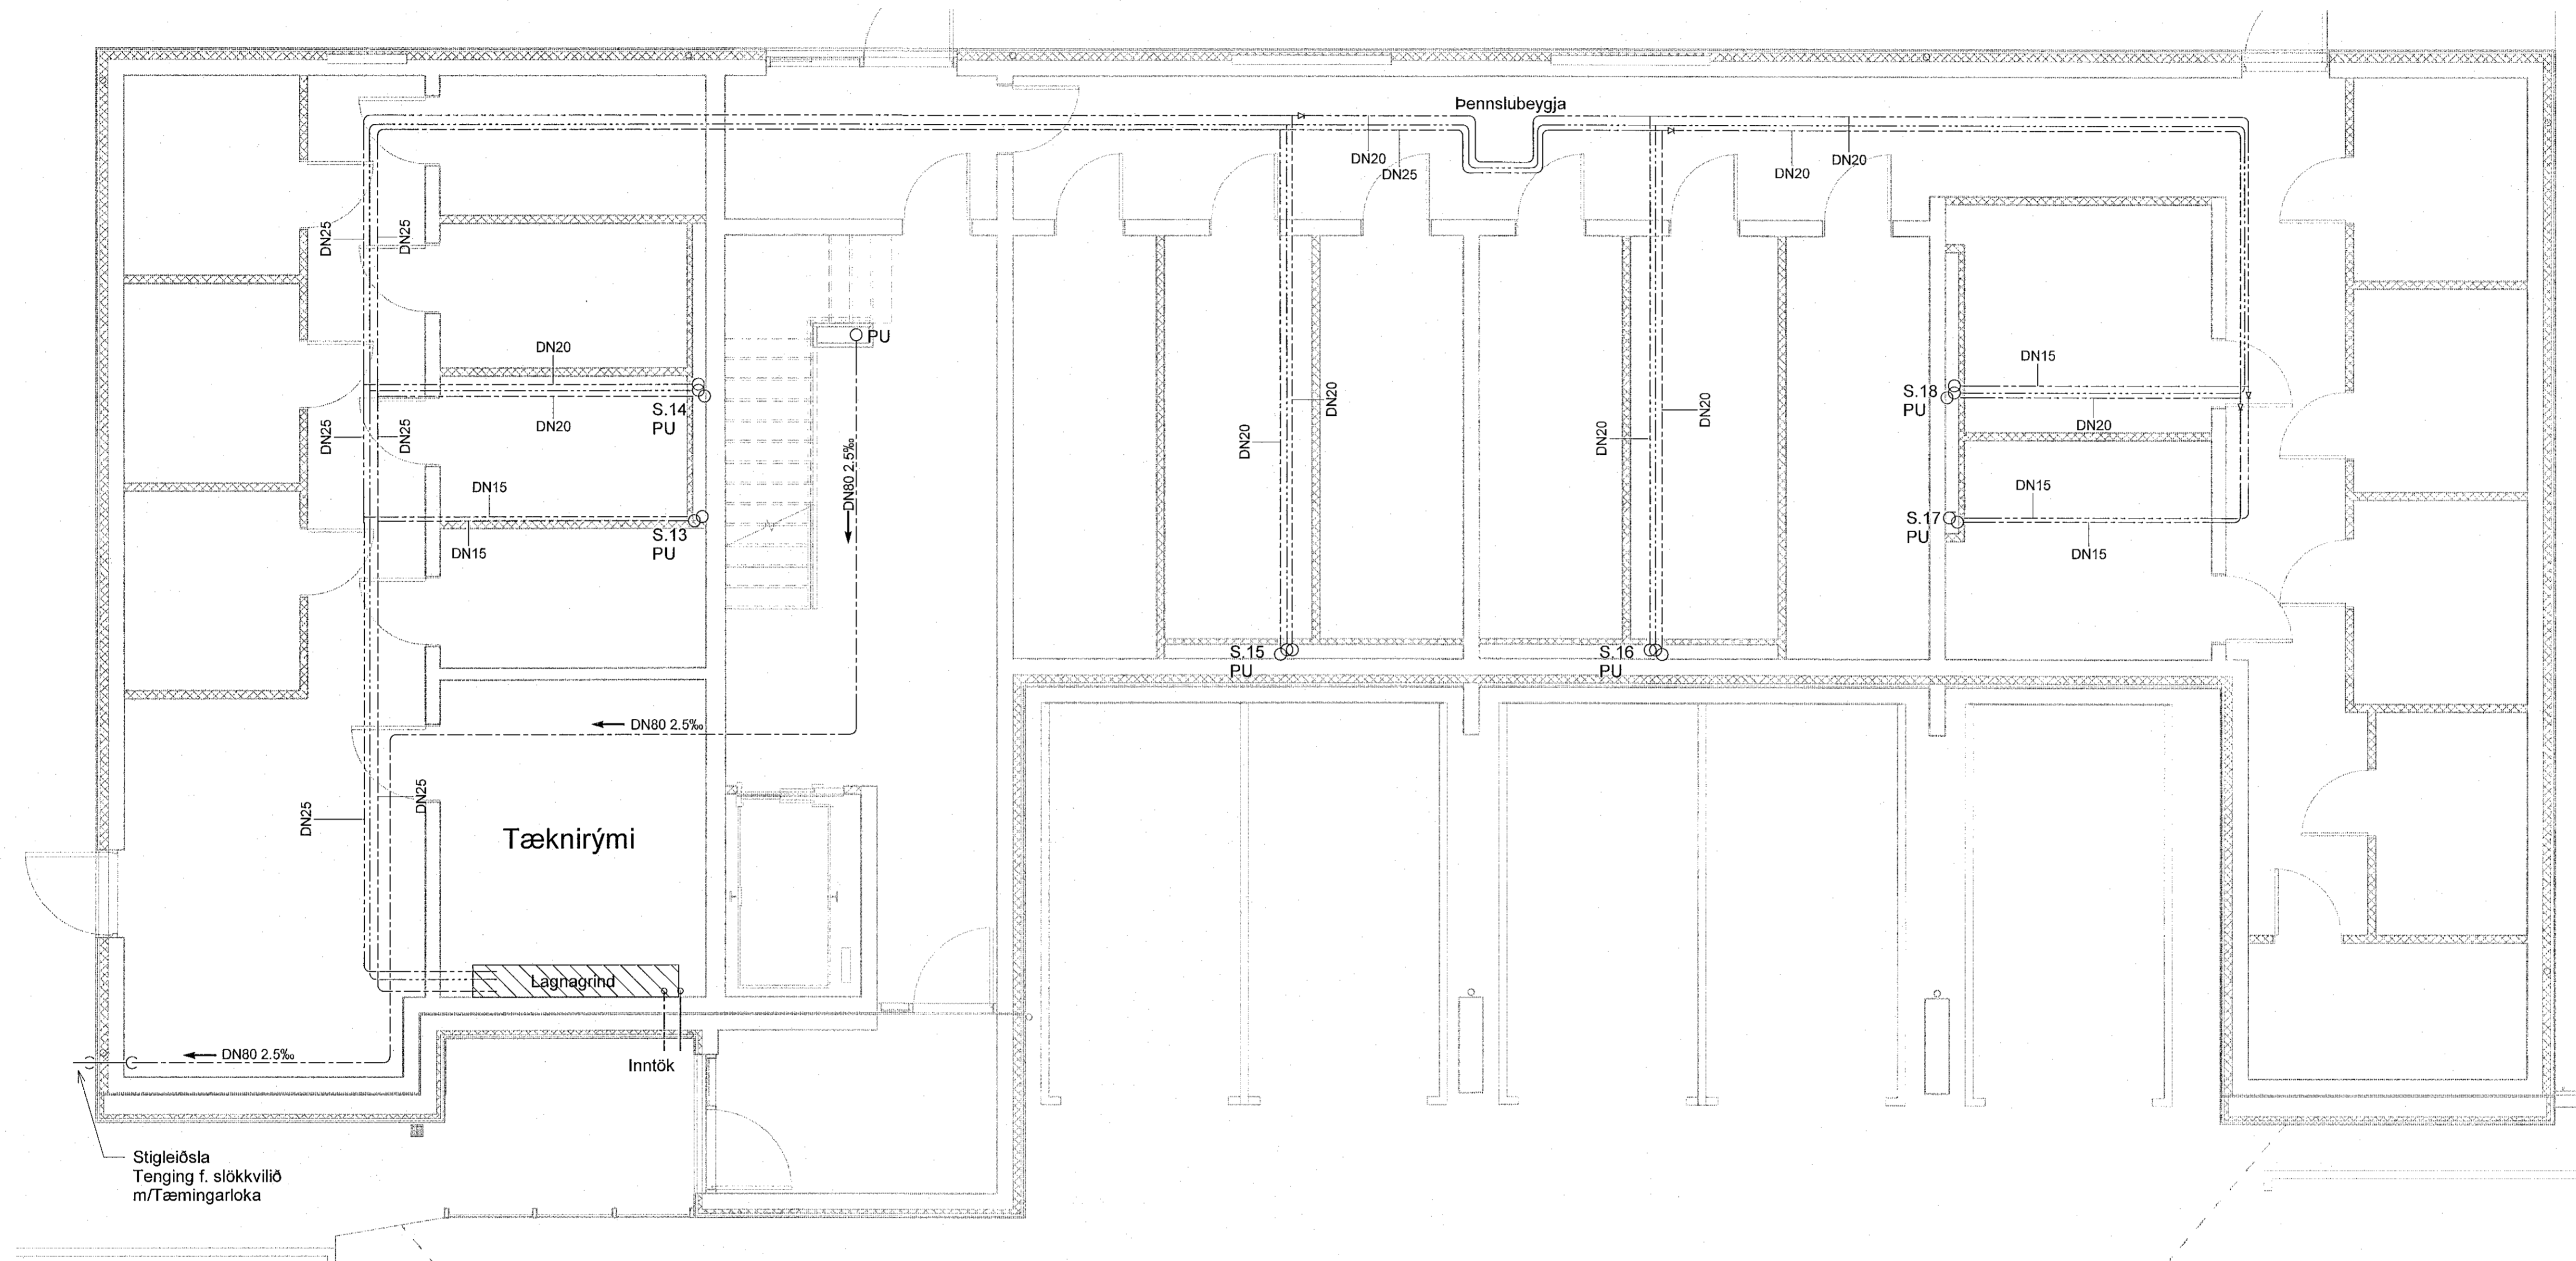


Skýringar - Neysluvatn:

- KALT NEYSLUVATN
- HEITT NEYSLUVATN
- HEITT NEYSLUVATN, HRINGRÁS

Sjá almennar skýringar á teikn. P0-001 og P0-003
 Allar hular lagnir eru með einangrun
 Tengingar að töppunarstöðum er DN12, nema annað sé tekið fram á teikningu
 Allar stofnlagnir eru með einangrun
 Allar innsteyptar rör-í-rör lagnir eru DN12 PEX með súrefniskápu, nema annað sé tekið fram á teikningu
 Allar hringrásalagnir eru DN12, nema annað sé tekið fram á teikningu
 Nota skal vottaðar lagnir

Lykilmýnd

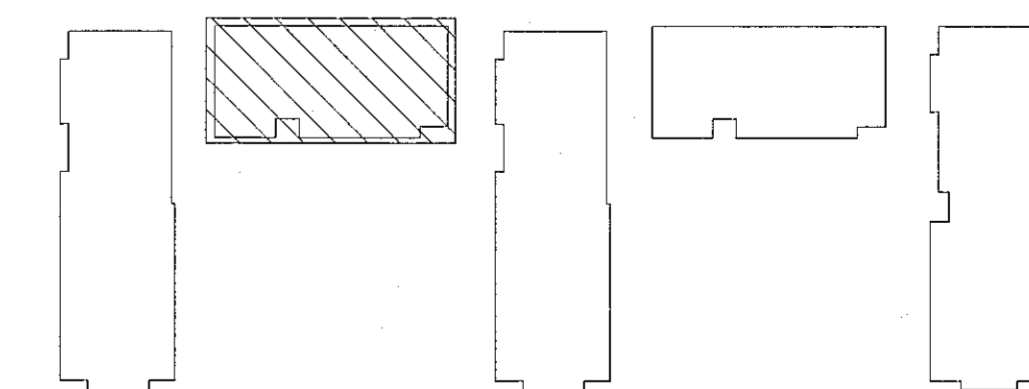

NNE VERKFRÆÐISTOFA

NNE VERKFRÆÐISTOFA ehf
 Hagdómshúsi - 201 Kópavogur Ísland
 Sí. 899 3077 / 899 3577
 Kl. 460421-0470. nne@nne.is www.nne.is

ÁSHAMAR 2-10
 221 HAFNARFJÖRDUR
 SÉRUPPRÁTTUR - PÍPULAGNIR
 NEYSLUVATNSLAGNIR - GRUNNMÝND KJALLARI M1.02


| | | | |
|------------|-----|-------------|------------|
| Hönnun: | NG | Verknúmer: | 21043 |
| Teiknað: | NG | Málkvarði: | 1:50 |
| Yfirfarið: | ALM | Dagsetning: | 09.05.2022 |

Samþykkt:
 Hákon Órn Ómarsson
 Kl. 300577-3189

Heir
P2-03

Áritun hönnunarstjóra:
 Kristinn Ragnarsson
 kl. 120944-2669

Jh
Utgáfa:
1

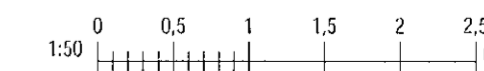

Skv. 17.05.2022 08:25:53
 Ploc: 018422

Copyright © NNE Verkefnaeðistofa ehf. - Hannar skilur sé allan rétt á teikningum. - Fjölbildun er háð samþykktu samþykki