


Samþykkt þann
1.ú. Júní 2022
Byggingulduddinn í Hafnarfirði

Dag	Dags.	Lýsing	Nafn
1	09.05.2022	FRUMTJÁFA	SKO

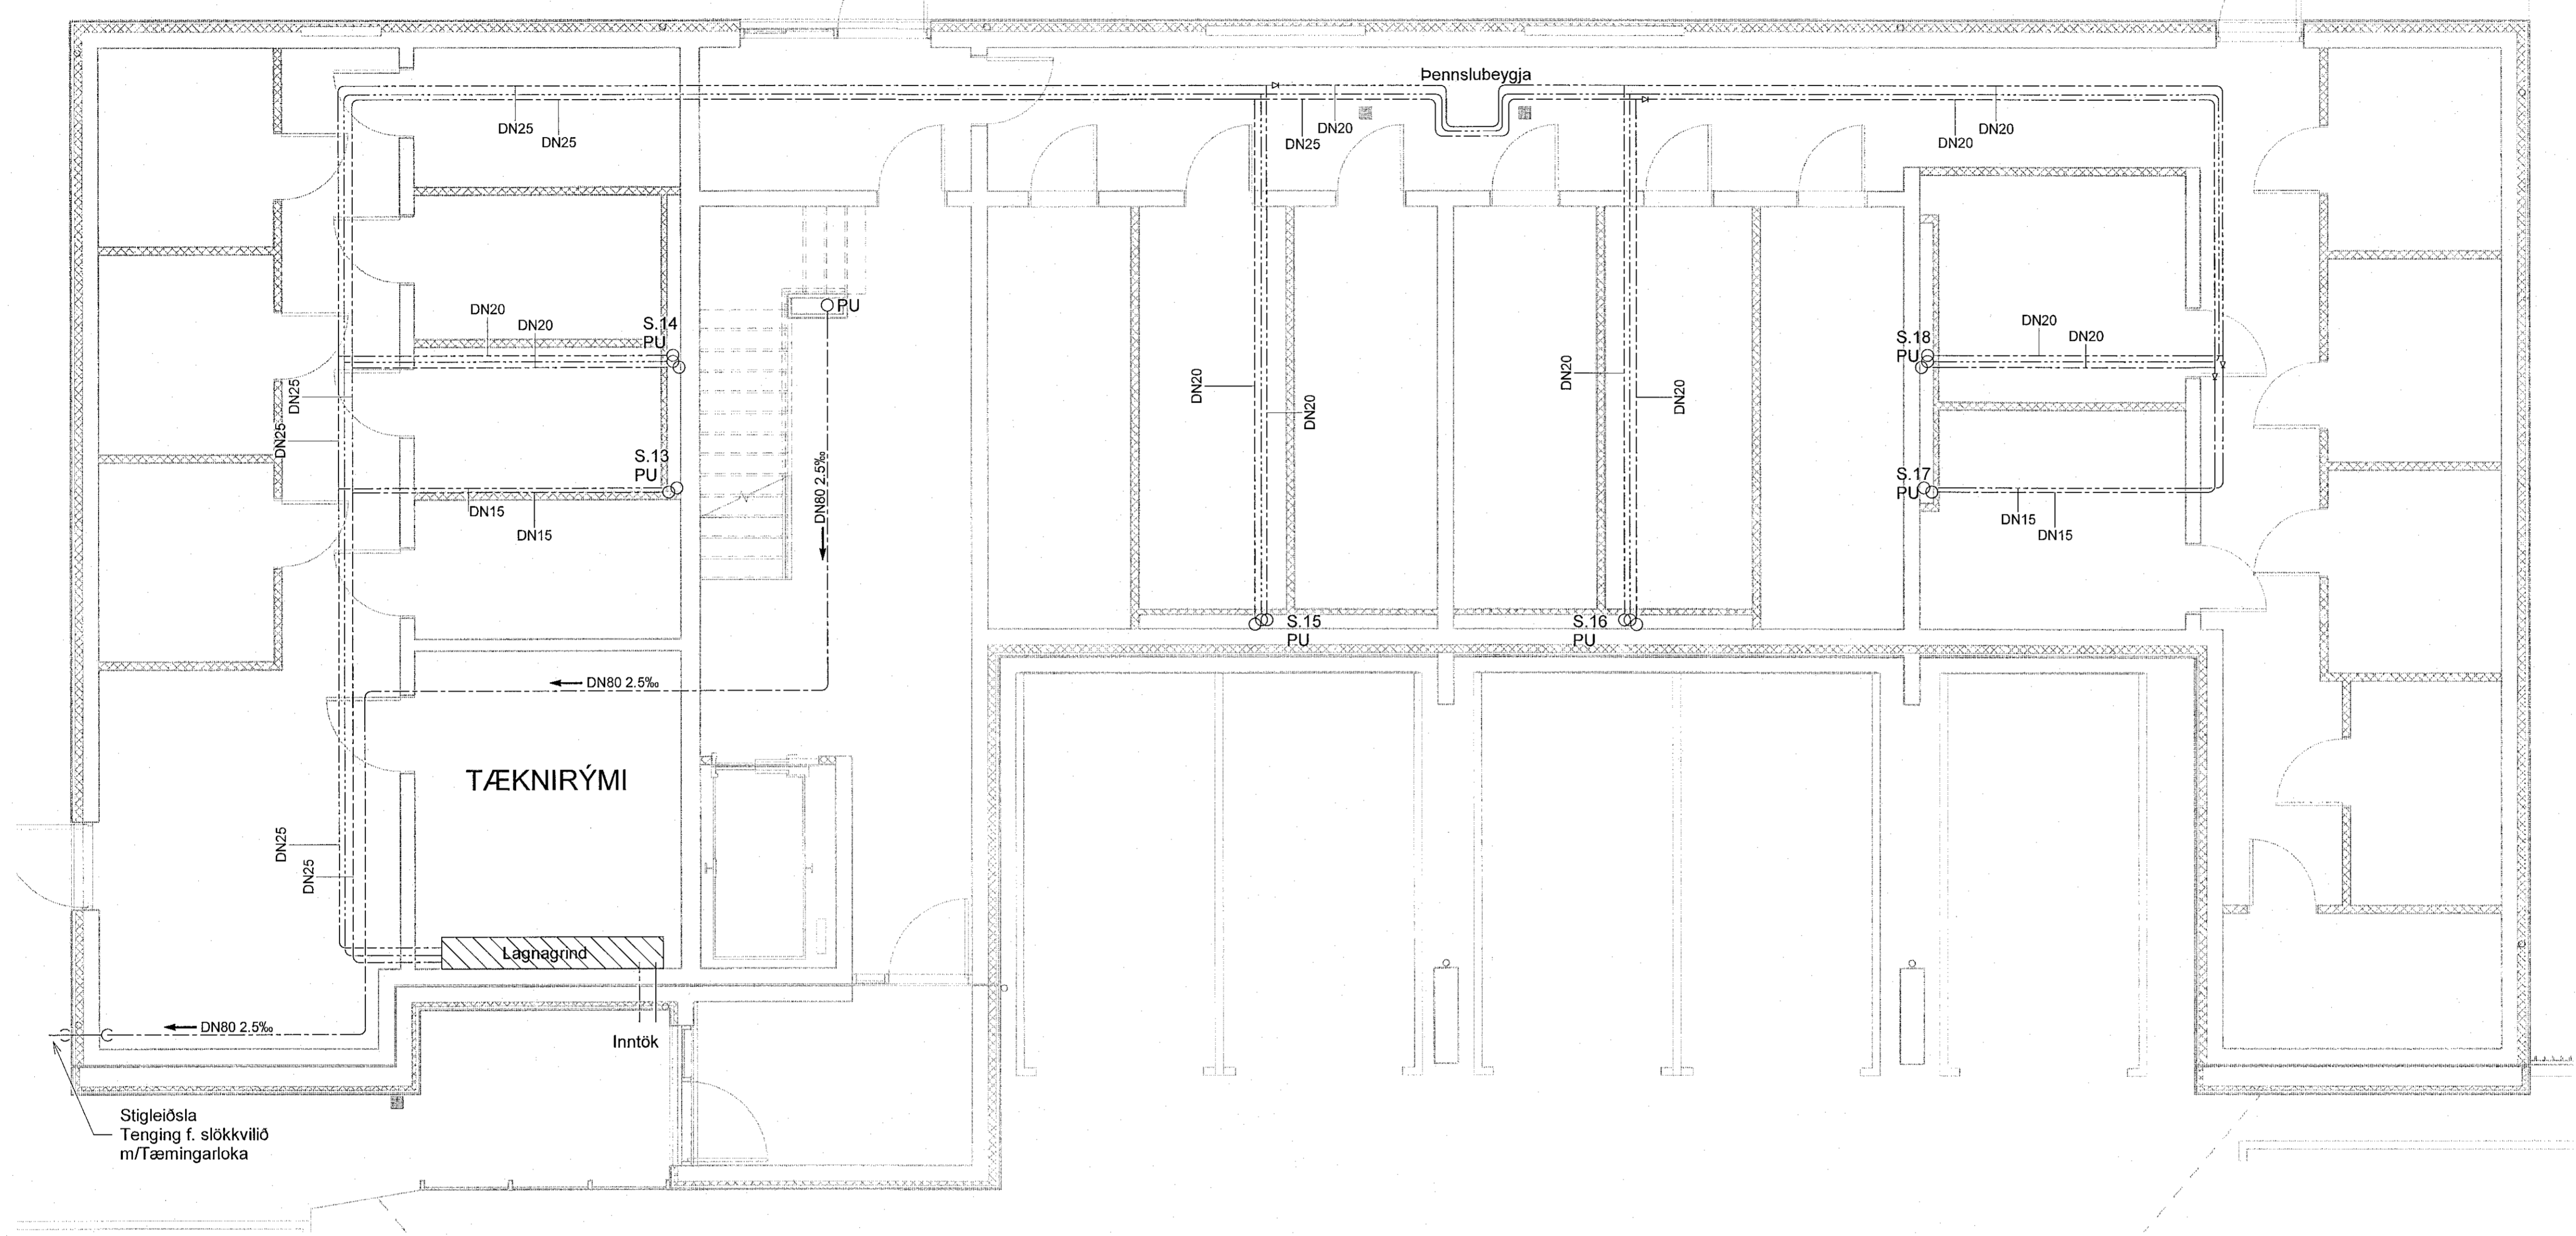

- Skýringar - Neysluvatn:
- KALT NEYSLUVATN
 - HEITT NEYSLUVATN
 - HEITT NEYSLUVATN, HRINGRÁS

Sjá almennar skýringar á teikn. P0-001 og P0-003
 Allar huldur lagnir eru með einangrun
 Tengingar að töppunarstöðum er DN12, nema annað sé tekið fram á teikningu
 Allar stofnlagnir eru með einangrun
 Allar innsteyptar rör-í-rör lagnir eru DN12 PEX með súrefniskápu, nema annað sé tekið fram á teikningu
 Allar hringrásalagnir eru DN12, nema annað sé tekið fram á teikningu
 Nota skal vottaðar lagnir

VERKFRÆÐISTOFA


NNE VERKFRÆÐISTOFA ehf
 Hæðarnátt 6 - 201 Kópavogur Ísland
 Sí. 599-3017 / 599-2577
 Kl. 460421-0470, nne@nne.is www.nne.is

ASHAMAR 2-10
 221 HAFNARFJORDUR
 SERUPPRÁTTUR - PÍPULAGNIR
 NEYSLUVATNSLAGNIR - GRUNNMÝND KJALLARÍ MNI.04

Hönnun:	NG	Verknúmer:	21043
Teiknað:	NG	Mælikvarði:	1:50
Yfirfarið:	ALM	Dagsetning:	09.05.2022
Samþykkt:	Hákon Óm Ómarsson Kl. 300577-3189	Teikn.nr.:	P2-06
Áritun hönnunarstjóra:	Kristlín Ragnarsson Kl. 120944-2669	Útgáfa:	1

Útgáfa / Dagsetning aðalappdráttar:

Lykilmynd

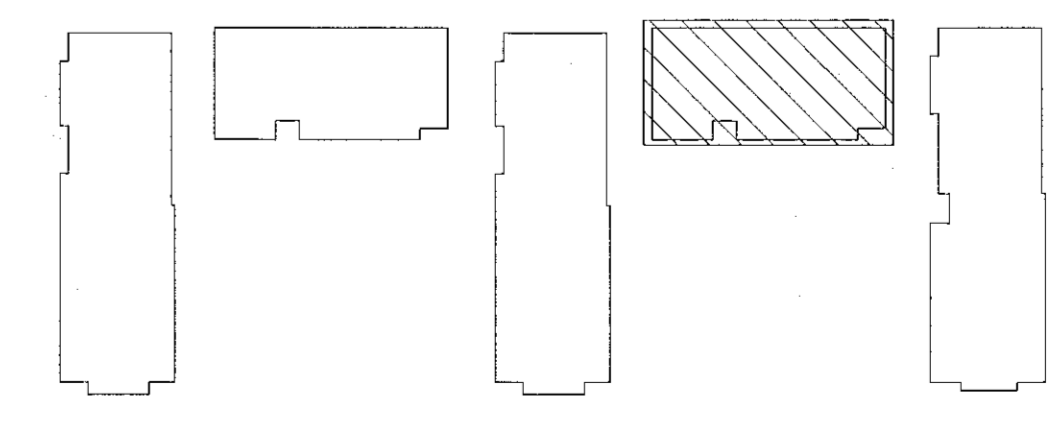

Skv: 17.05.2022 08:23:01

Copyright © NNE Verkefnaástoð ehf. - Hönnuð af Hákon Óm Ómarsson. - Framtíðin er nú aðeins samþykkt