


Samþykkt þann  
10. Júní 2022  
Bygginguvaldheimil HAFNARSTADUR

Útg.	Dags.	Lýsing	Nafn
1	09.05.2022	FRUMTÚFA	HOÓ

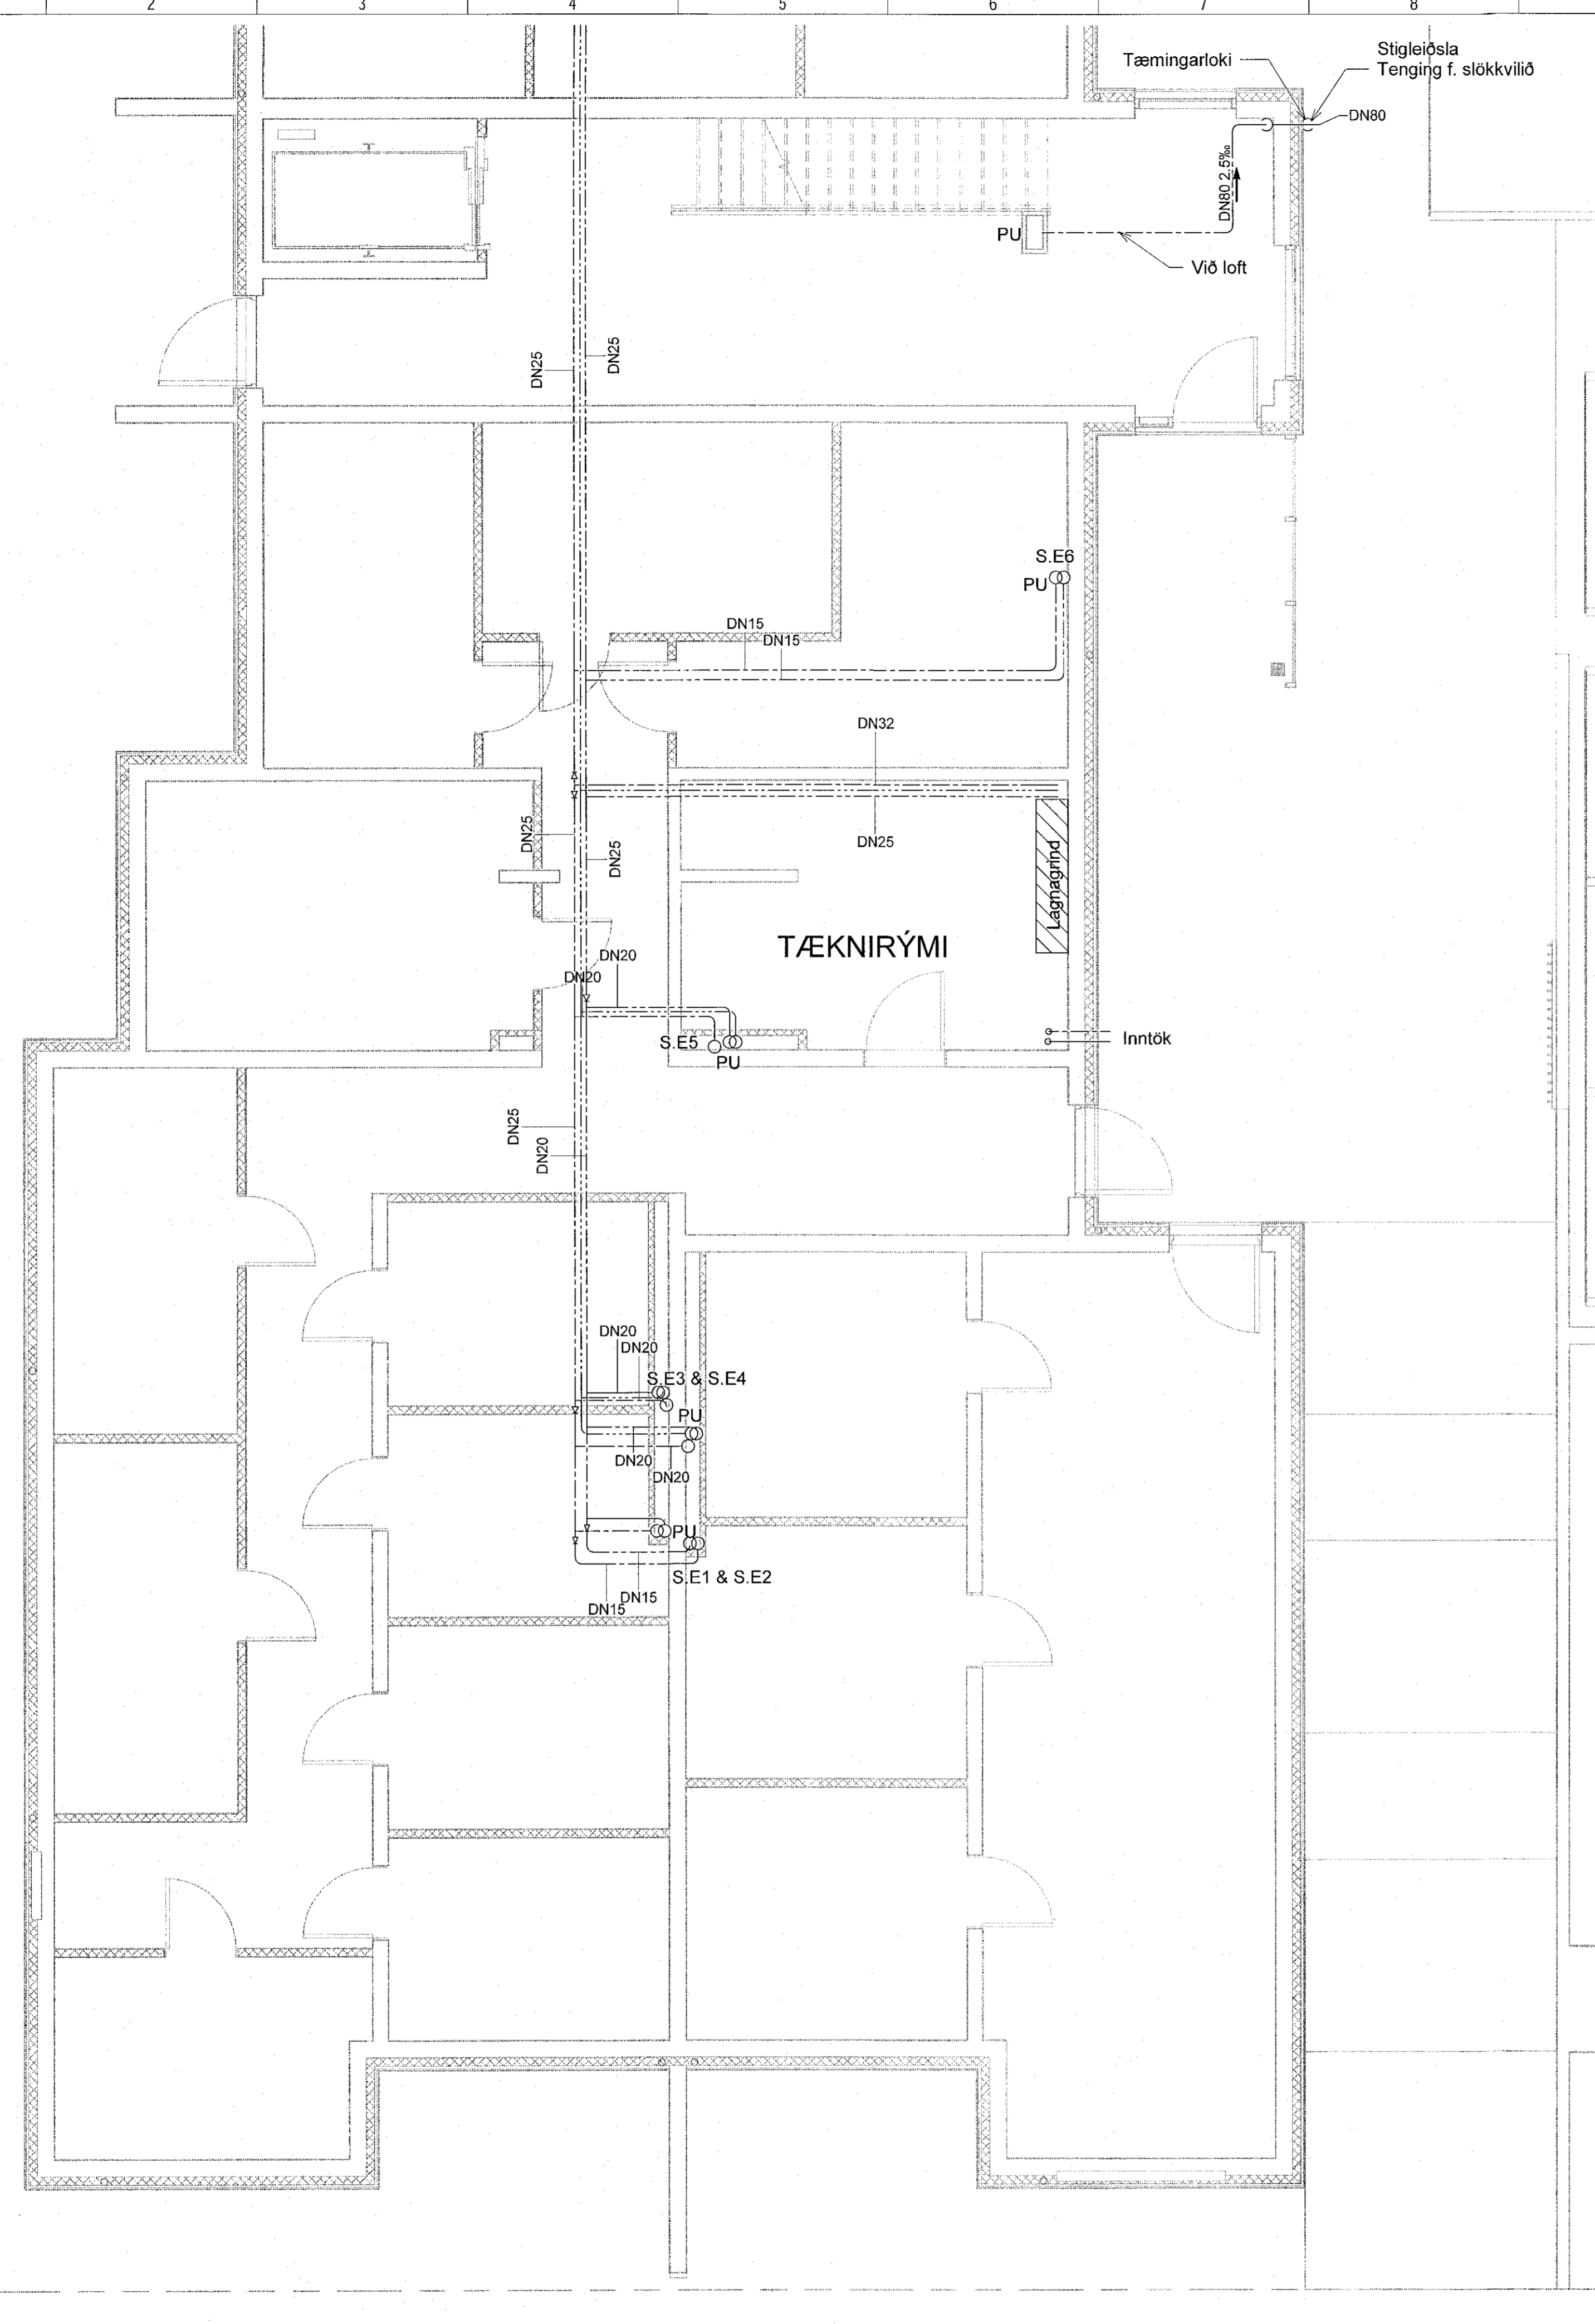

Skýringar - Neysluvatn:

- KALT NEYSLUVATN
- HEITT NEYSLUVATN
- HEITT NEYSLUVATN, HRINGRÁS

Sjá almennar skýringar á teikn. P0-001 og P0-003  
 Allar huldar lagnir eru með einangrun  
 Tengingar að löppunarstöðum er DN12, nema annað sé tekið fram á teikningu  
 Allar stofniagnir eru með einangrun  
 Allar innsteyptar rör-i-rör lagnir eru DN12 PEX með súrefniskápu, nema annað sé tekið fram á teikningu  
 Allar hringrásalagnir eru DN12, nema annað sé tekið fram á teikningu  
 Nota skal vottaðar lagnir



**VERKFRÆÐISTOFA**

NNE VERKFRÆÐISTOFA ehf  
 Háðanarhlí 5 - 201 Kópavogur Ísland  
 Sími: 899-3077 / 899-3373  
 Kt. 469421-0470. nne@nne.is www.nne.is

**ASHAMAR 2-10**  
 221 HAFNARFJÖRÐUR  
 SERUÞRÁTTUR - PÍPULAGNIR  
 NEYSLUVATNSLAGNIR - GRUNNMÝND KJALLARI MIH.05

Hönnun:	NG	Verkúmer:	21043
Teiknað:	NG	Mælikvarði:	1:50
Yfirarið:	ALM	Dagsetning:	09.05.2022
Samþykkt:	Hákon Örn Ómarsson Kt. 300577-3189	Teikn.nr.:	P2-07
Áritun hönnunarsjóra:	Kristinn Ragnarsson Kt.120944-2669	Útgafa:	1

Lykilmynd

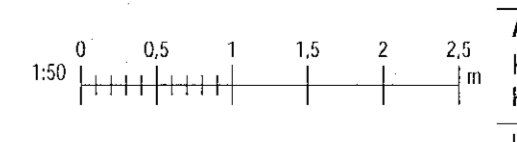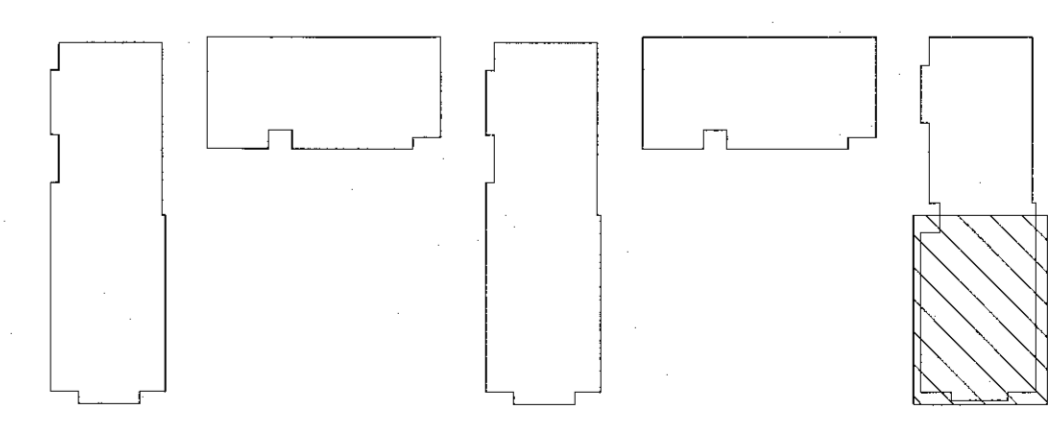

Skra: MWVR21G1043 - Ashamar02 DESIGN02 P - PÍPULAGNIRNeysluvatnAshamar\_Neysluvatn.rvt  
 Pilt: 0104022  
 Sene: 17050027.08.2304

Copyright © NNE Verkefni ehf. - Hönnuð með sérskilríktum hönnuðum. - Fjöldi af línu skýringu samþykki