


Samþykkt 10. Júní 2022  
 Byggingaáhræðing / Hagkerfi

Útg.	Dag.	Lýsing	Nafn
1	09.05.2022	FRUMÚTGÁFA	HÖÖ

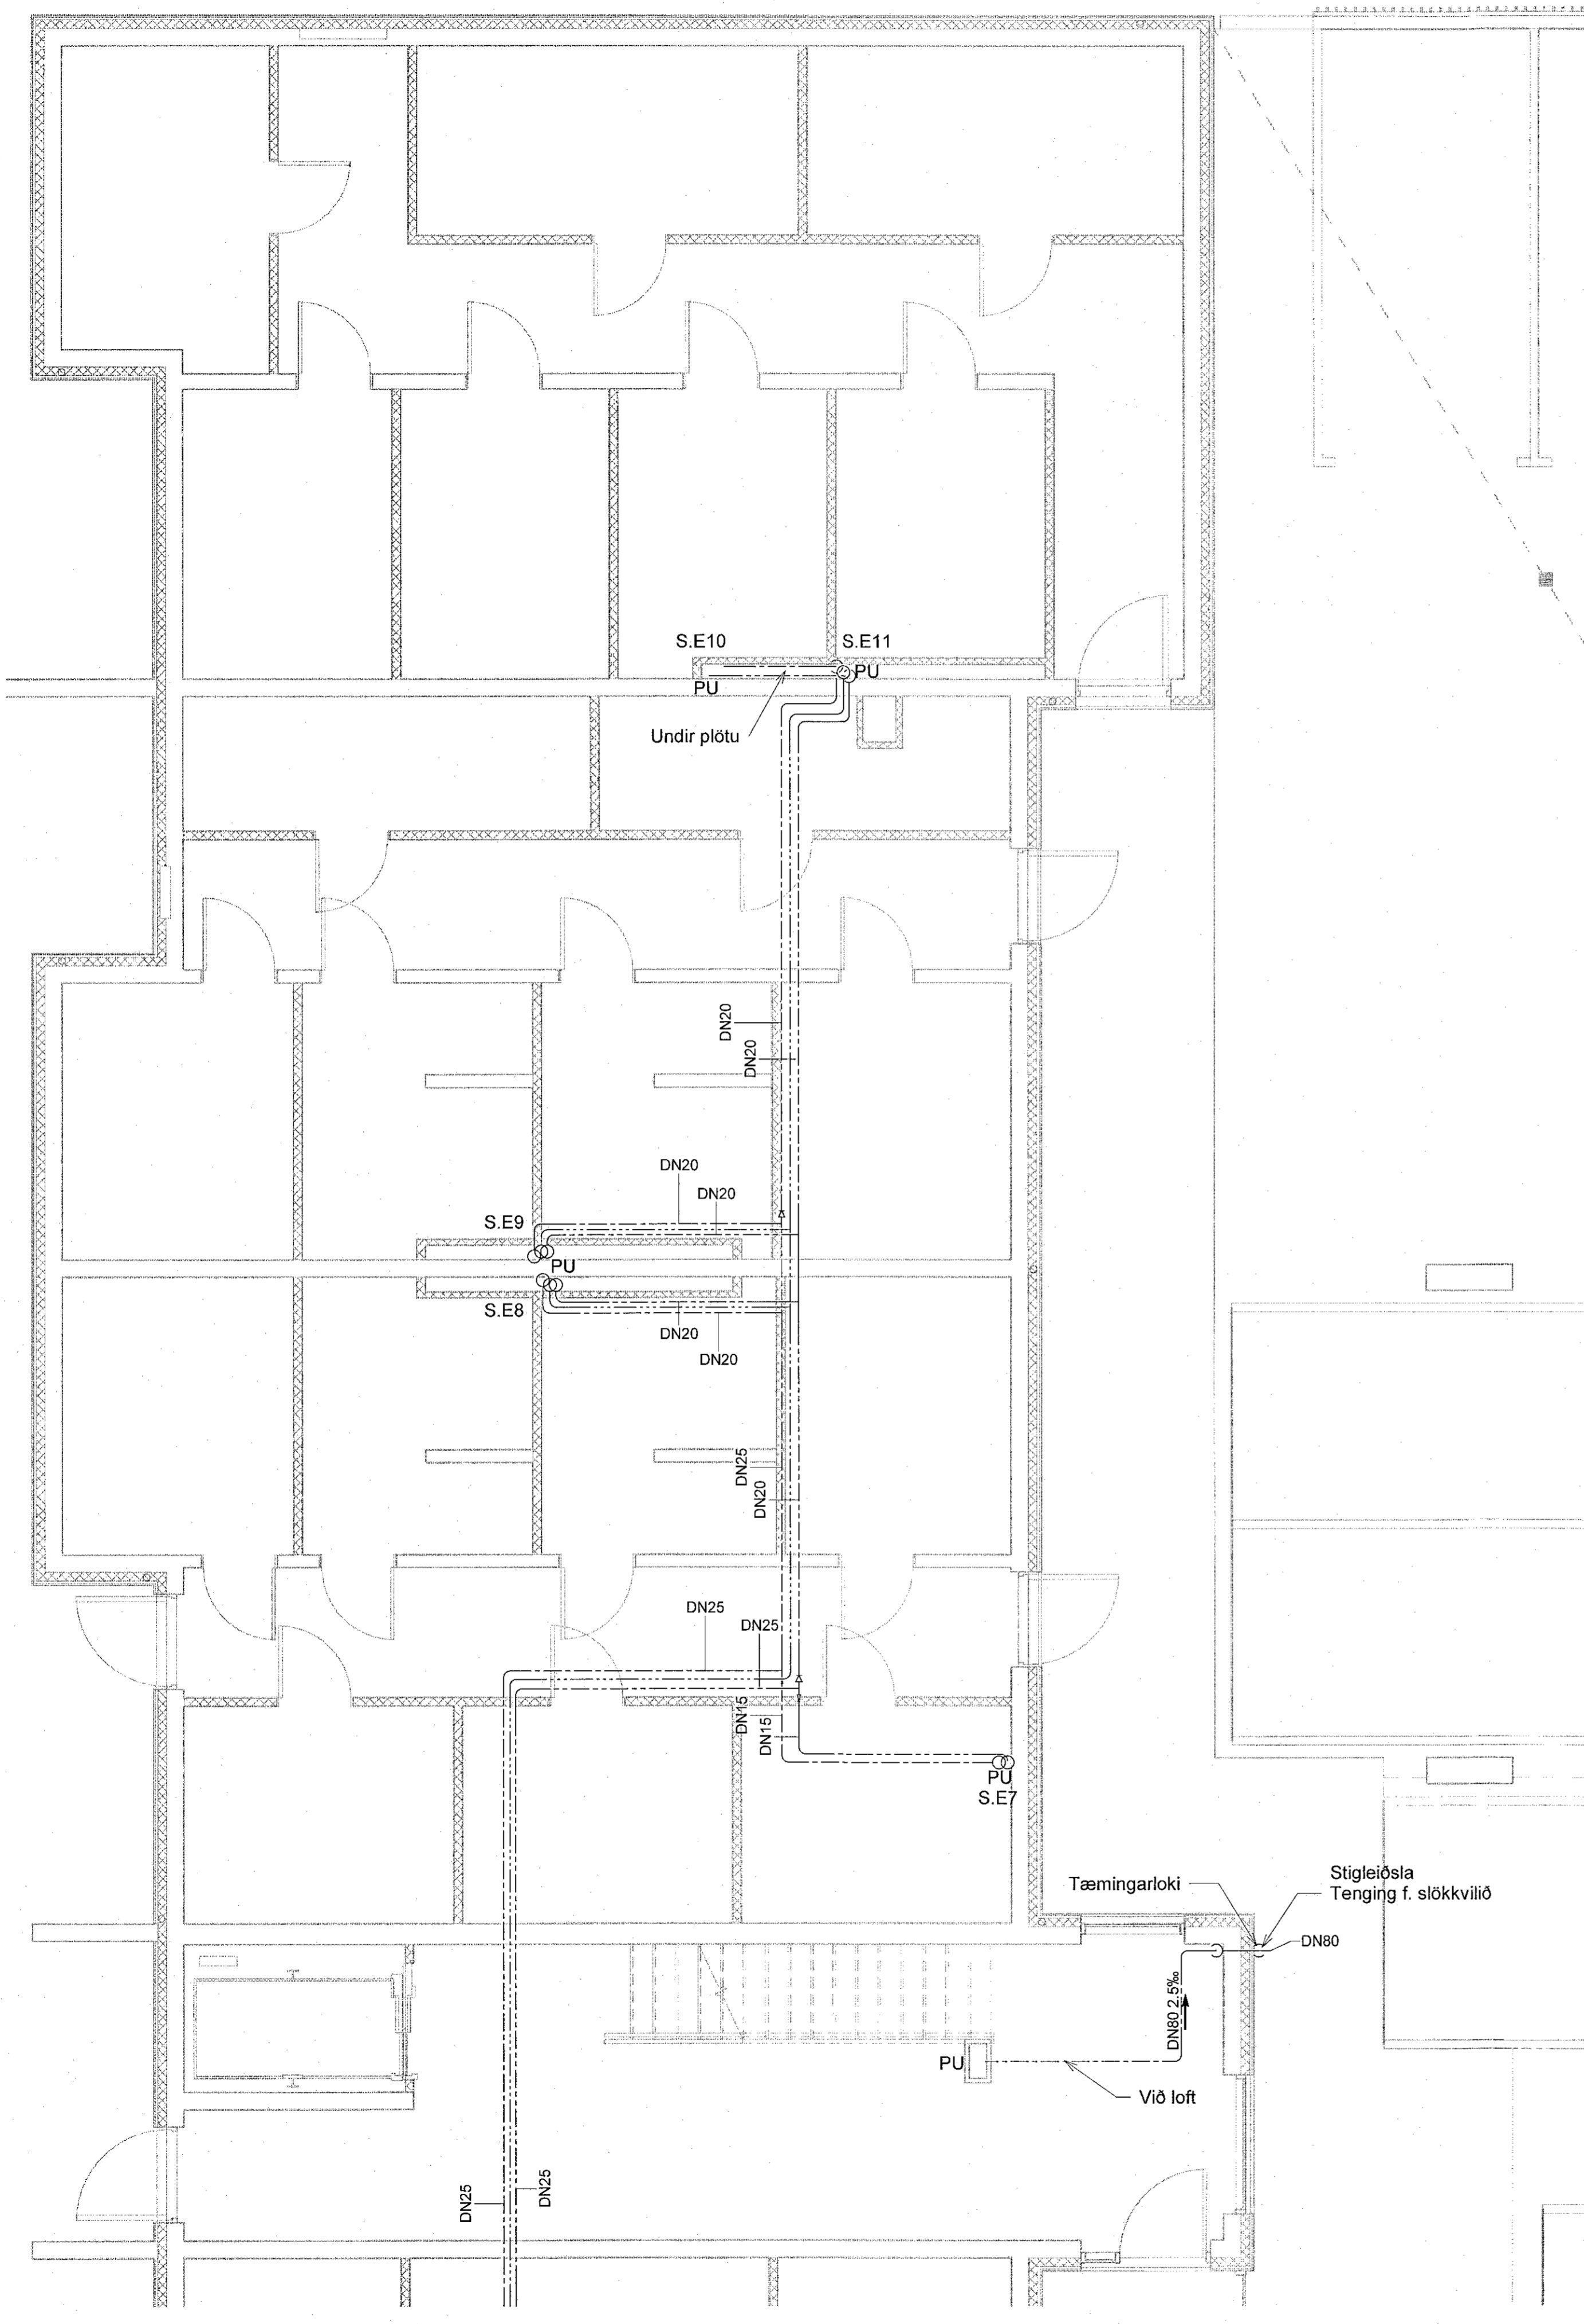

Skýringar - Neysluvatn:

- KALT NEYSLUVATN
- HEITT NEYSLUVATN
- HEITT NEYSLUVATN, HRINGRÁS

Sjá almennar skýringar á teikn. P0-001 og P0-003

Allar huldar lagnir eru með einangrun

Tengingar að löppunarstöðum er DN12, nema annað sé tekið fram á teikningu

Allar stofnlagnir eru með einangrun

Allar innsteyptar rör-f-rör lagnir eru DN12 PEX með súrefniskápu, nema annað sé tekið fram á teikningu

Allar hringrásalagnir eru DN12, nema annað sé tekið fram á teikningu

Nota skal vottaðar lagnir

**VERKFRÆÐISTOFA**

NNE VERKFRÆÐISTOFA ehf  
 Höðmanns- 201 Kópavogur Ísland  
 Sími: 899-3077 / 899-3377  
 Kt. 460421-0470. nne@nne.is www.nne.is

**ASHAMAR 2-10**

221 HAFNARFJORDUR

SÉRUPPRÁTTUR - PÍPULAGNIR

NEYSLUVATNSLAGNIR - GRUNNMYND KJALLARI MH.05

Hönnun:	NG	Verknúmer:	21043
Teiknað:	NG	Mælikvarði:	1:50
Yfirfarið:	ALM	Dagsetning:	09.05.2022

Samþykkt:  
 Hákon Óni Ómarsson  
 Kt. 300577-3189


Teikn.nr.:  
**P2-08**

Áritun hönnunarsjóra:  
 Kristinn Ragnarsson  
 Kt. 120944-2669

Útgáfa:  
**1**

Útgáfa / Dagsetning aðskilgreidda:

**Lykilmynd**

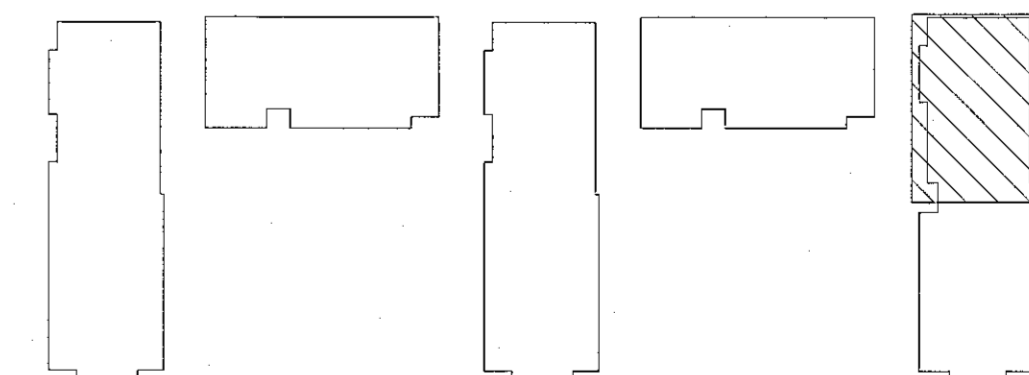

Skra: MAAVR2121043 - Ashamar02 DESIGN02 P - PÍPULAGNIR Neysluvatn / Ashamar\_Neysluvatn

S.E.6

Copyright © NNE Verkefnaáhræðing ehf. - Hönnuðu aðskilið sé eðlilegt í eðlilegum - Fjölbliki er til að sýna samþykki