


Samþykkt þann
1. Júní 2022
Byggingulögmáttur í Hlíðarfirði

Útg.	Dags.	Lýsing	Nafn
1	09.05.2022	FRUMTILGÁFA	HÖÖ

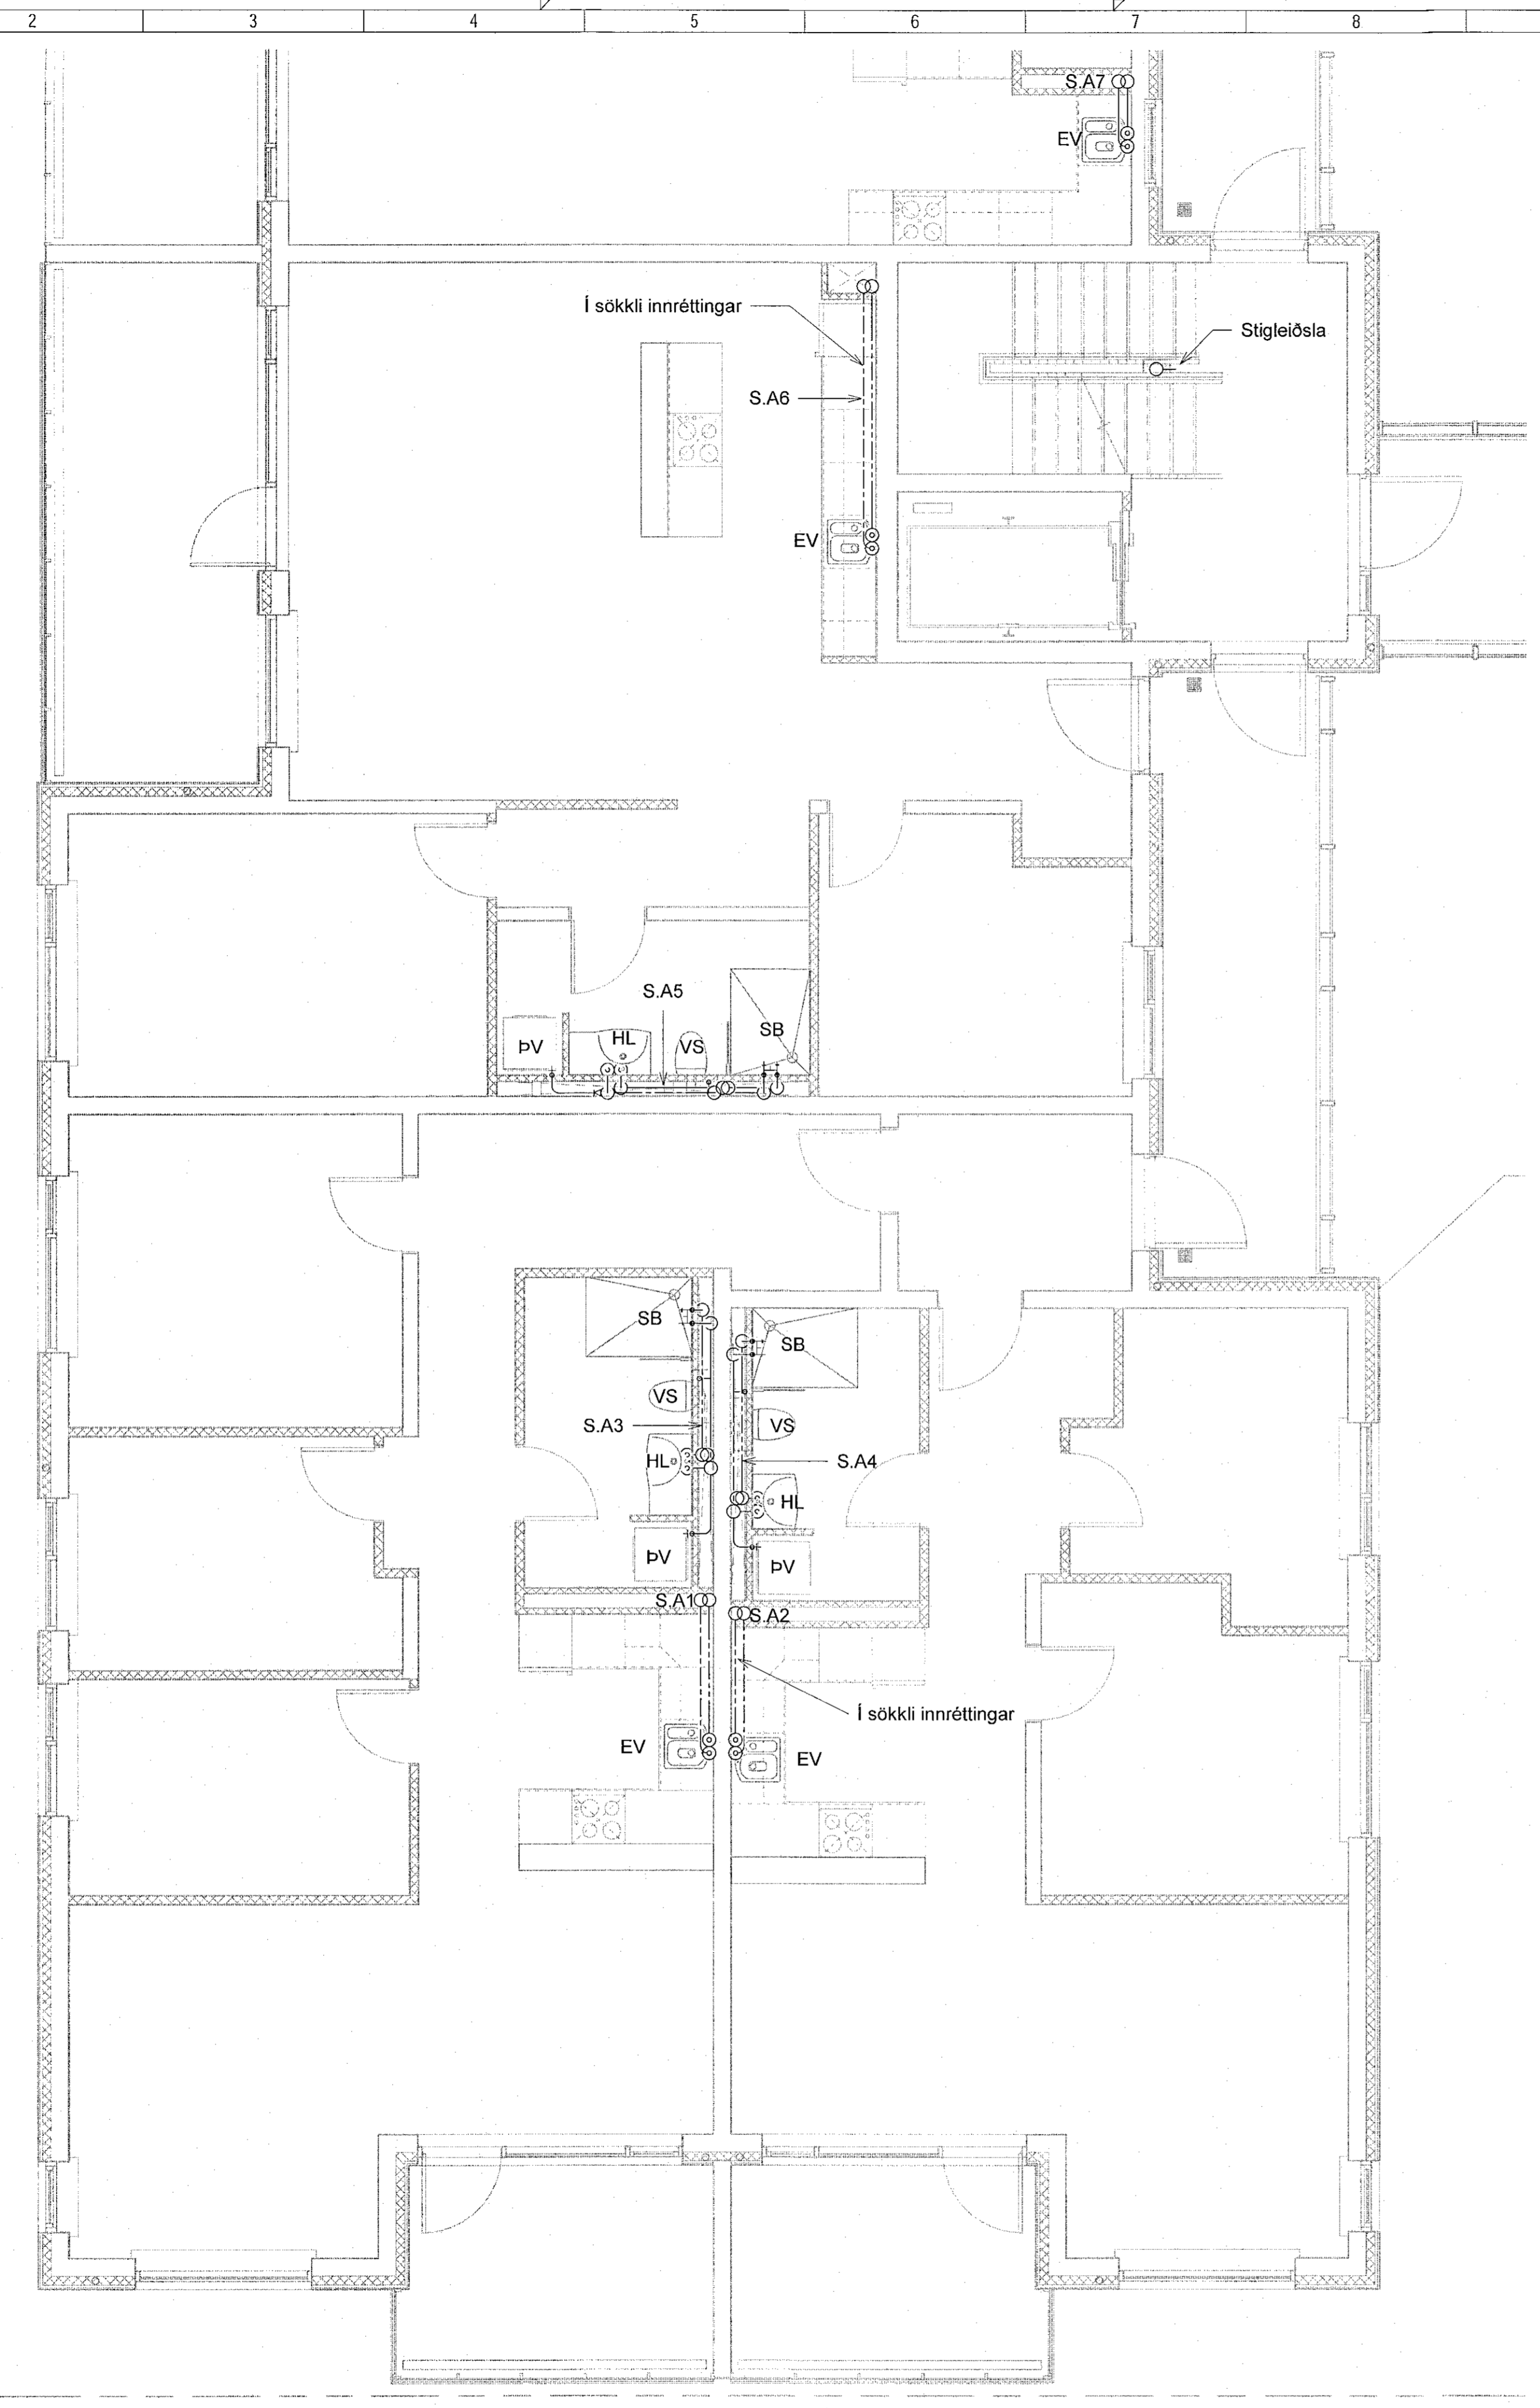

Skýringar - Neysluvatn:

- KALT NEYSLUVATN
- HEITT NEYSLUVATN
- HEITT NEYSLUVATN, HRINGRÁS

Sjá almennar skýringar á teikn. PO-001 og PO-003
 Allar huldar lagnir eru með einangrun
 Tengingar að töppunarstöðum er DN12, nema annað sé tekið fram á teikningu
 Allar stofnlagnir eru með einangrun
 Allar innsteyptar rör-rör lagnir eru DN12 PEX með súrefniskápu, nema annað sé tekið fram á teikningu
 Allar hringrásalagnir eru DN12, nema annað sé tekið fram á teikningu
 Nota skal vottaðar lagnir



VERKFRÆÐISTOFA

NNE VERKFRÆÐISTOFA ehf
 Höfðamán 6 - 201 Kópavogur Ísland
 Sí. 499-3077 / 899-3577
 Kl. 46021-0470. nne@nne.is www.nne.is

ASHAMAR 2-10
 221 HAFNARF-JÖRÐUR
 SERIUPPRÁTTUR - PÍPULAGNIR
 NEYSLUVATNSLAGNIR - GRUNNMÝND 1-5. HÆÐ MH.01

Hönnun:	NG	Verknúmer:	21043
Teiknað:	NG	Mælikvarði:	1:50
Yfirfarið:	ALM	Dagsetning:	09.05.2022
Samþykkt:	Hákon Órn Ómarsson Kl. 300577-3189	Teikn.nr.:	P2-11
Áritun hönnunarstjóra:	Kristinn Ragnarsson Kl.120944-2669	Útgáfa:	1
Útgáfa / Dagsetning áskjalprósta:			

Lykilmynd

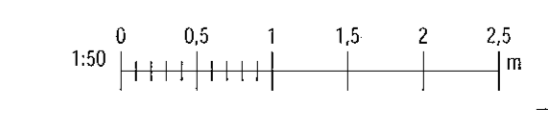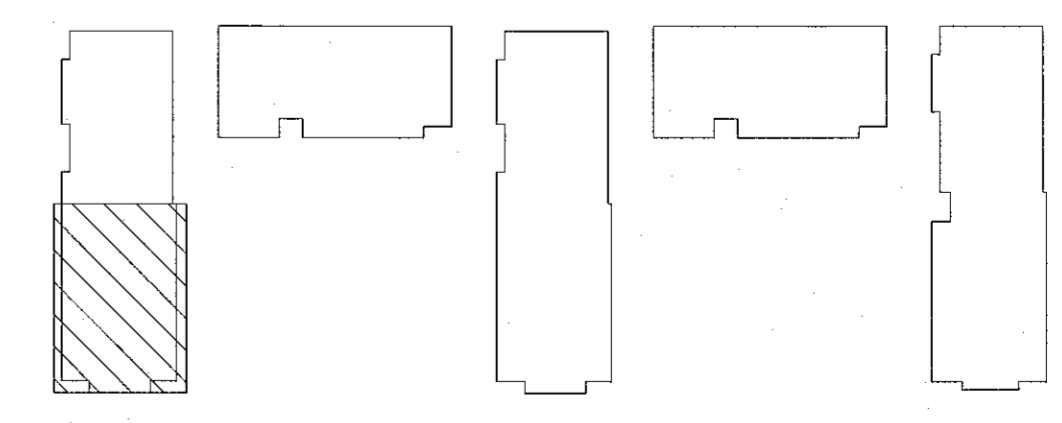

Save: 17/05/2022 08:23:10
 File: 010402

Copyright © NNE Verkefnastofa ehf. Hönnuð af Hákon Órn Ómarsson. Eftirlit af Hákon Órn Ómarsson. Eftirlit af Hákon Órn Ómarsson.