


Samþykkt þann
10. Mars 2022
Byggingaáskilningur í Háskólaþrófi

Útg.	Dags.	Lýsing	Nafn
1	09.05.2022	FRUMÚTGÁFA	HGO

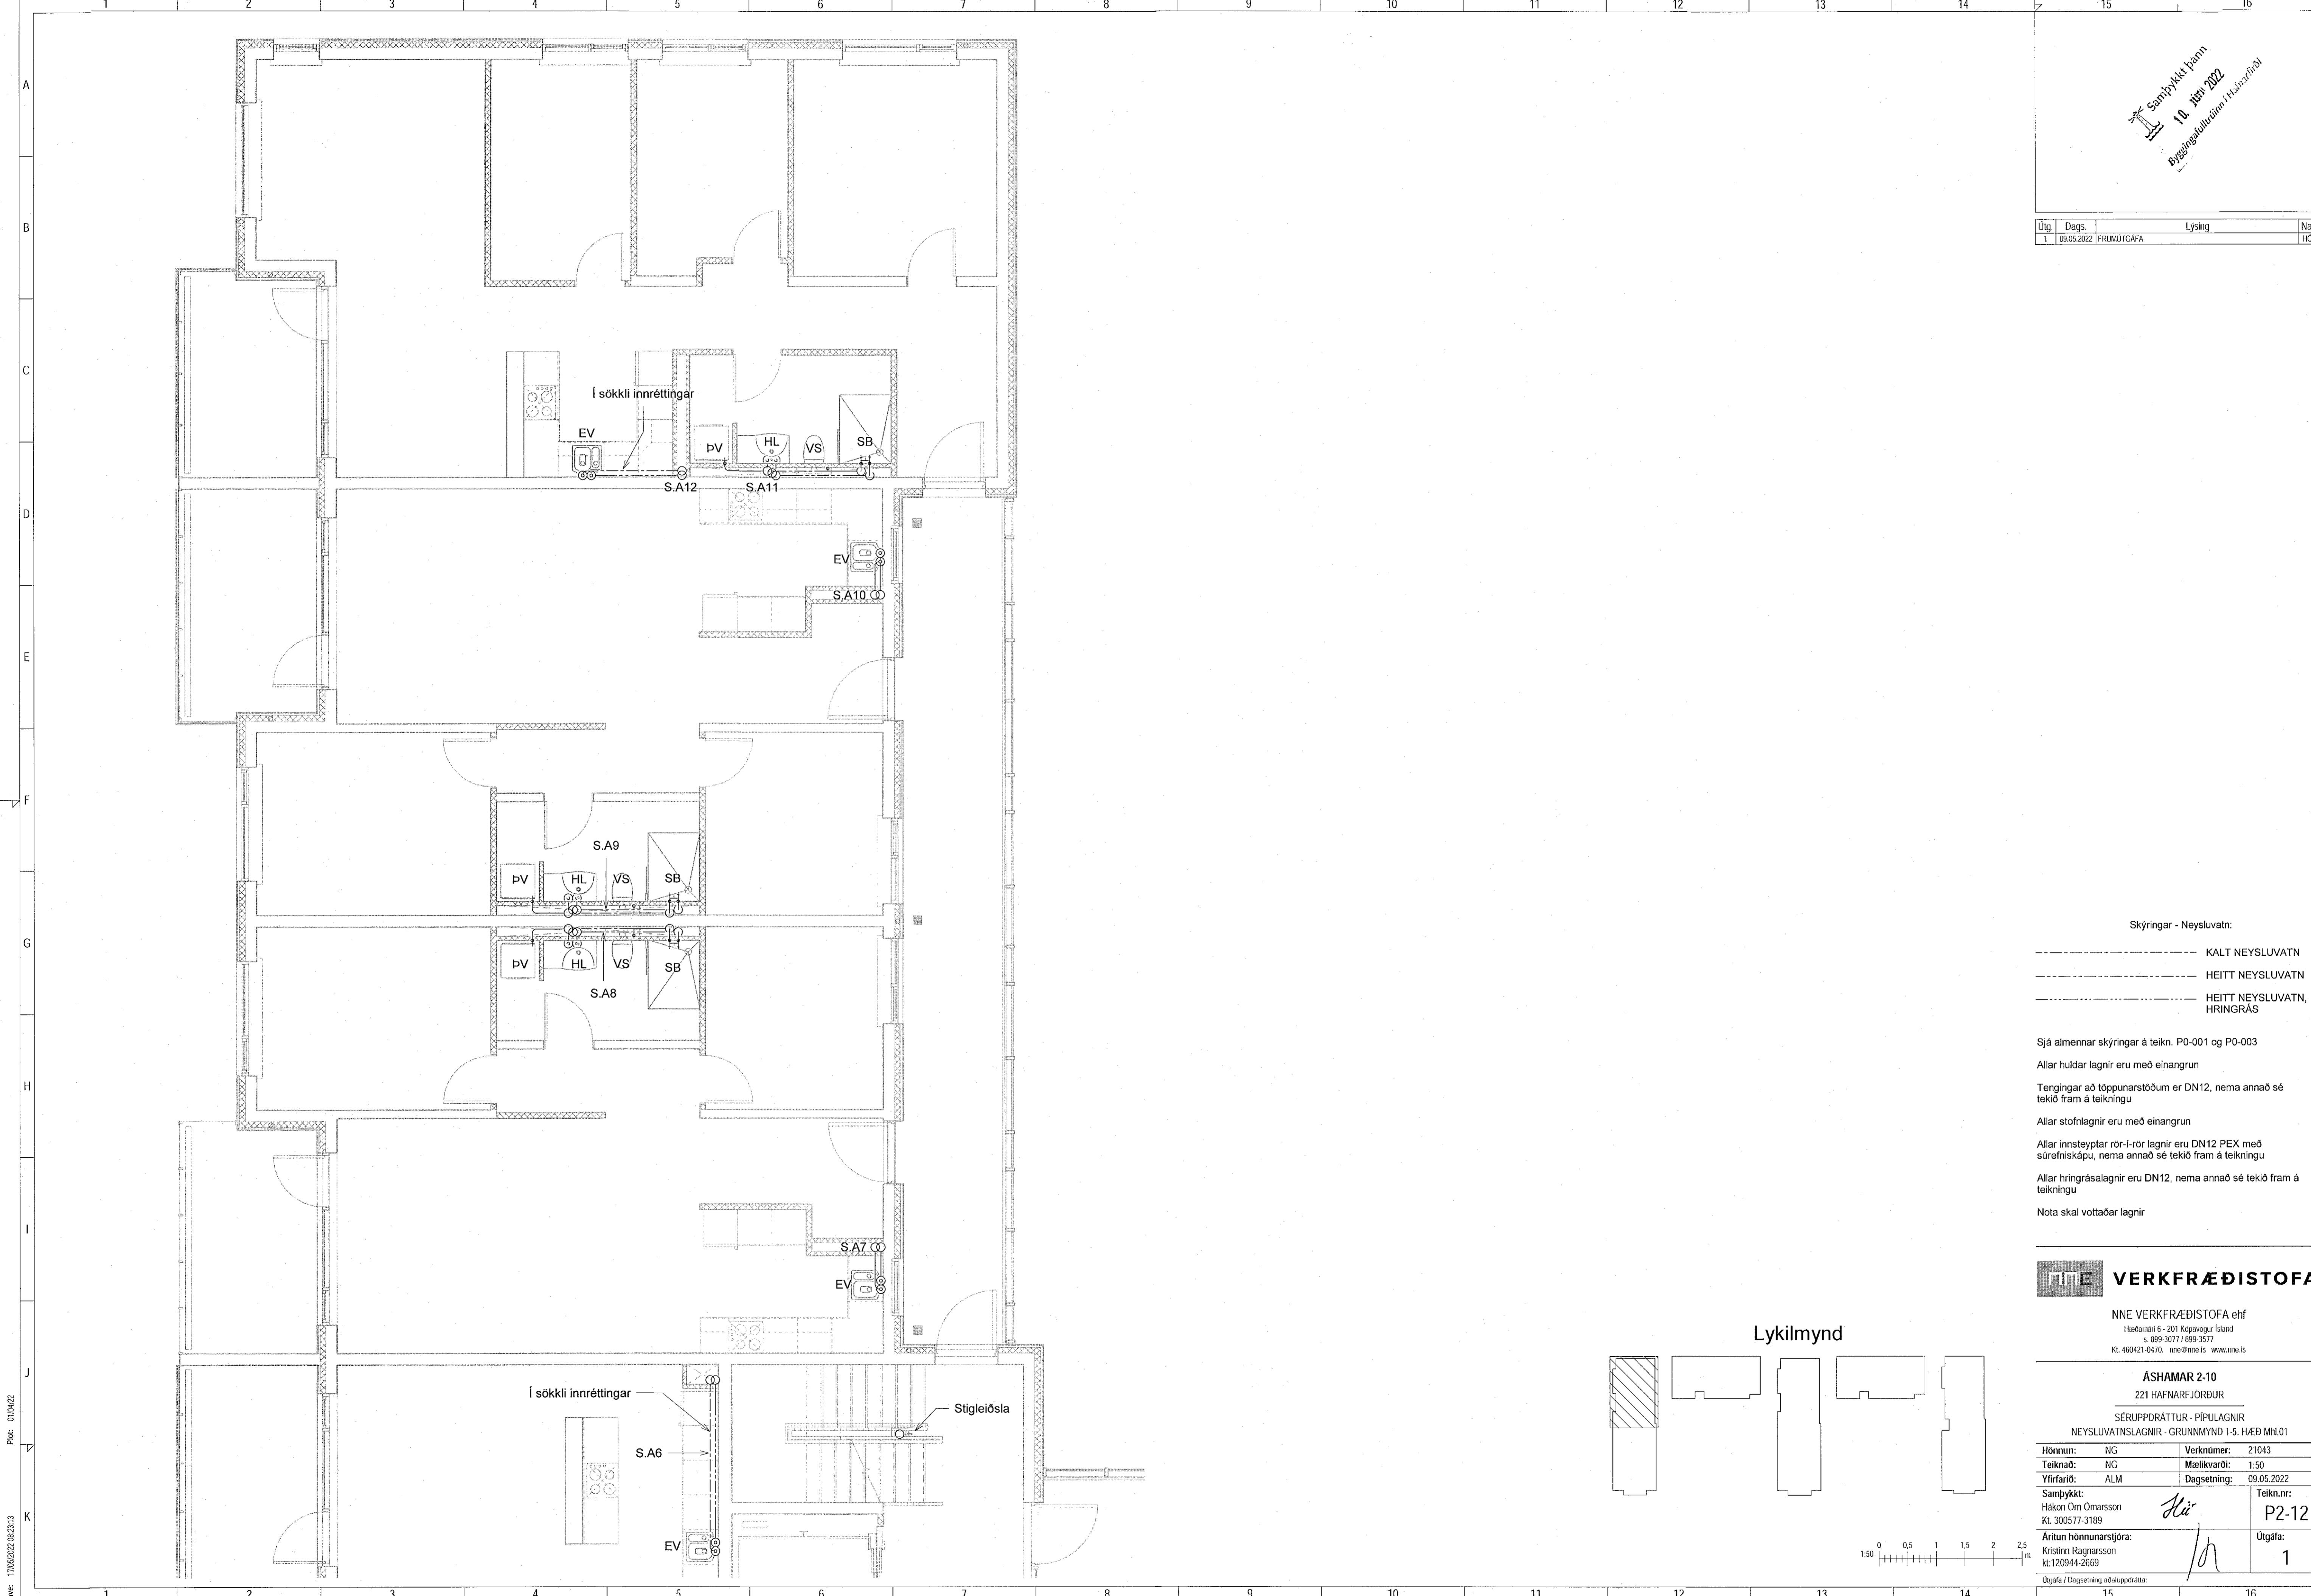

Skýringar - Neysluvatn:

- KALT NEYSLUVATN
- HEITT NEYSLUVATN
- HEITT NEYSLUVATN, HRINGRÁS

Sjá almennar skýringar á teikn. P0-001 og P0-003
 Allar huldar lagnir eru með einangrun
 Tengingar að töppunarstöðum er DN12, nema annað sé tekið fram á teikningu
 Allar stofnlagnir eru með einangrun
 Allar innsteyptar rör-l-rör lagnir eru DN12 PEX með súrefniskápu, nema annað sé tekið fram á teikningu
 Allar hringrásalagnir eru DN12, nema annað sé tekið fram á teikningu
 Nota skal vottaðar lagnir



NNE VERKFRÆÐISTOFA

NNE VERKFRÆÐISTOFA ehf
 Háskólaí 6 - 201 Kópavogur Ísland
 s. 899-3077 / 899-3571
 kt. 460421-0470. nne@nne.is www.nne.is

ASHAMAR 2-10
 221 HAFNARFJÖRDUR
 SERUÞFRÁTTUR - PÍPULAGNIR
 NEYSLUVATNSLAGNIR - GRUNNMÝND 1-5. HÆÐ MIHJ.01

Hönnun:	NG	Verknúmer:	21043
Teiknað:	NG	Mælikvarði:	1:50
Yfirfarið:	ALM	Dagsetning:	09.05.2022
Samþykkt:	Hákon Ólafsson Kt. 300577-3189	Teikn.nr.:	P2-12
Áritun hönnunarstjóra:	Kristinn Ragnarsson kt.120944-2669	Útgáfa:	1

Lykilmynd

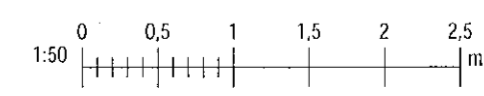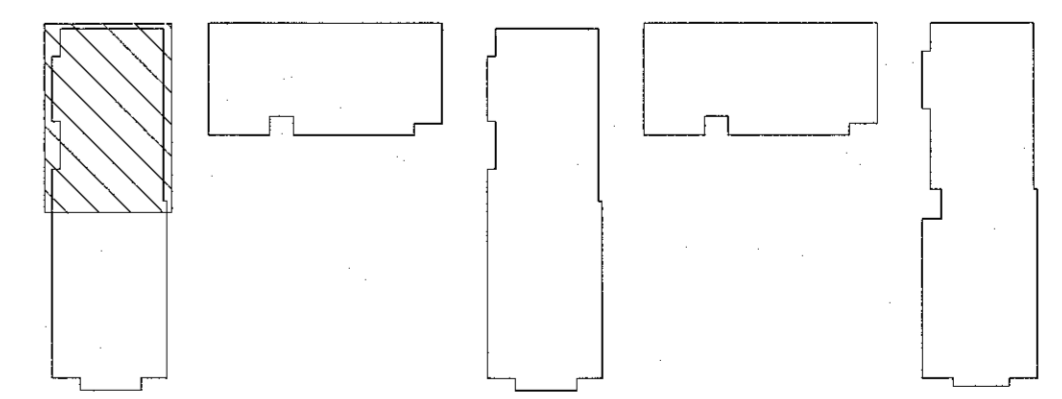

Plöt: 01/04/02
 Sævi: 17/05/2022 08:25:13

Skrá: MWVR2121043 - Ashamar02 DESIGN02 P - PÍPULAGNIRNeysluvatn/Ashamar_Neysluvatn.rvt

Copyright © NNE Verkefnaáskilningur ehf. - Hönnuð og skilningur er aðskildur frá öðrum skilningum - Fjölritun er með skilningu samþykkt