


Samþykkt þann
10. Júní 2022
Byggingarfulltrúi / Húsnáðsritari

Útg.	Dags.	Lýsing	Nafn
1	09.05.2022	FRAMTIGGAFA	HÖD

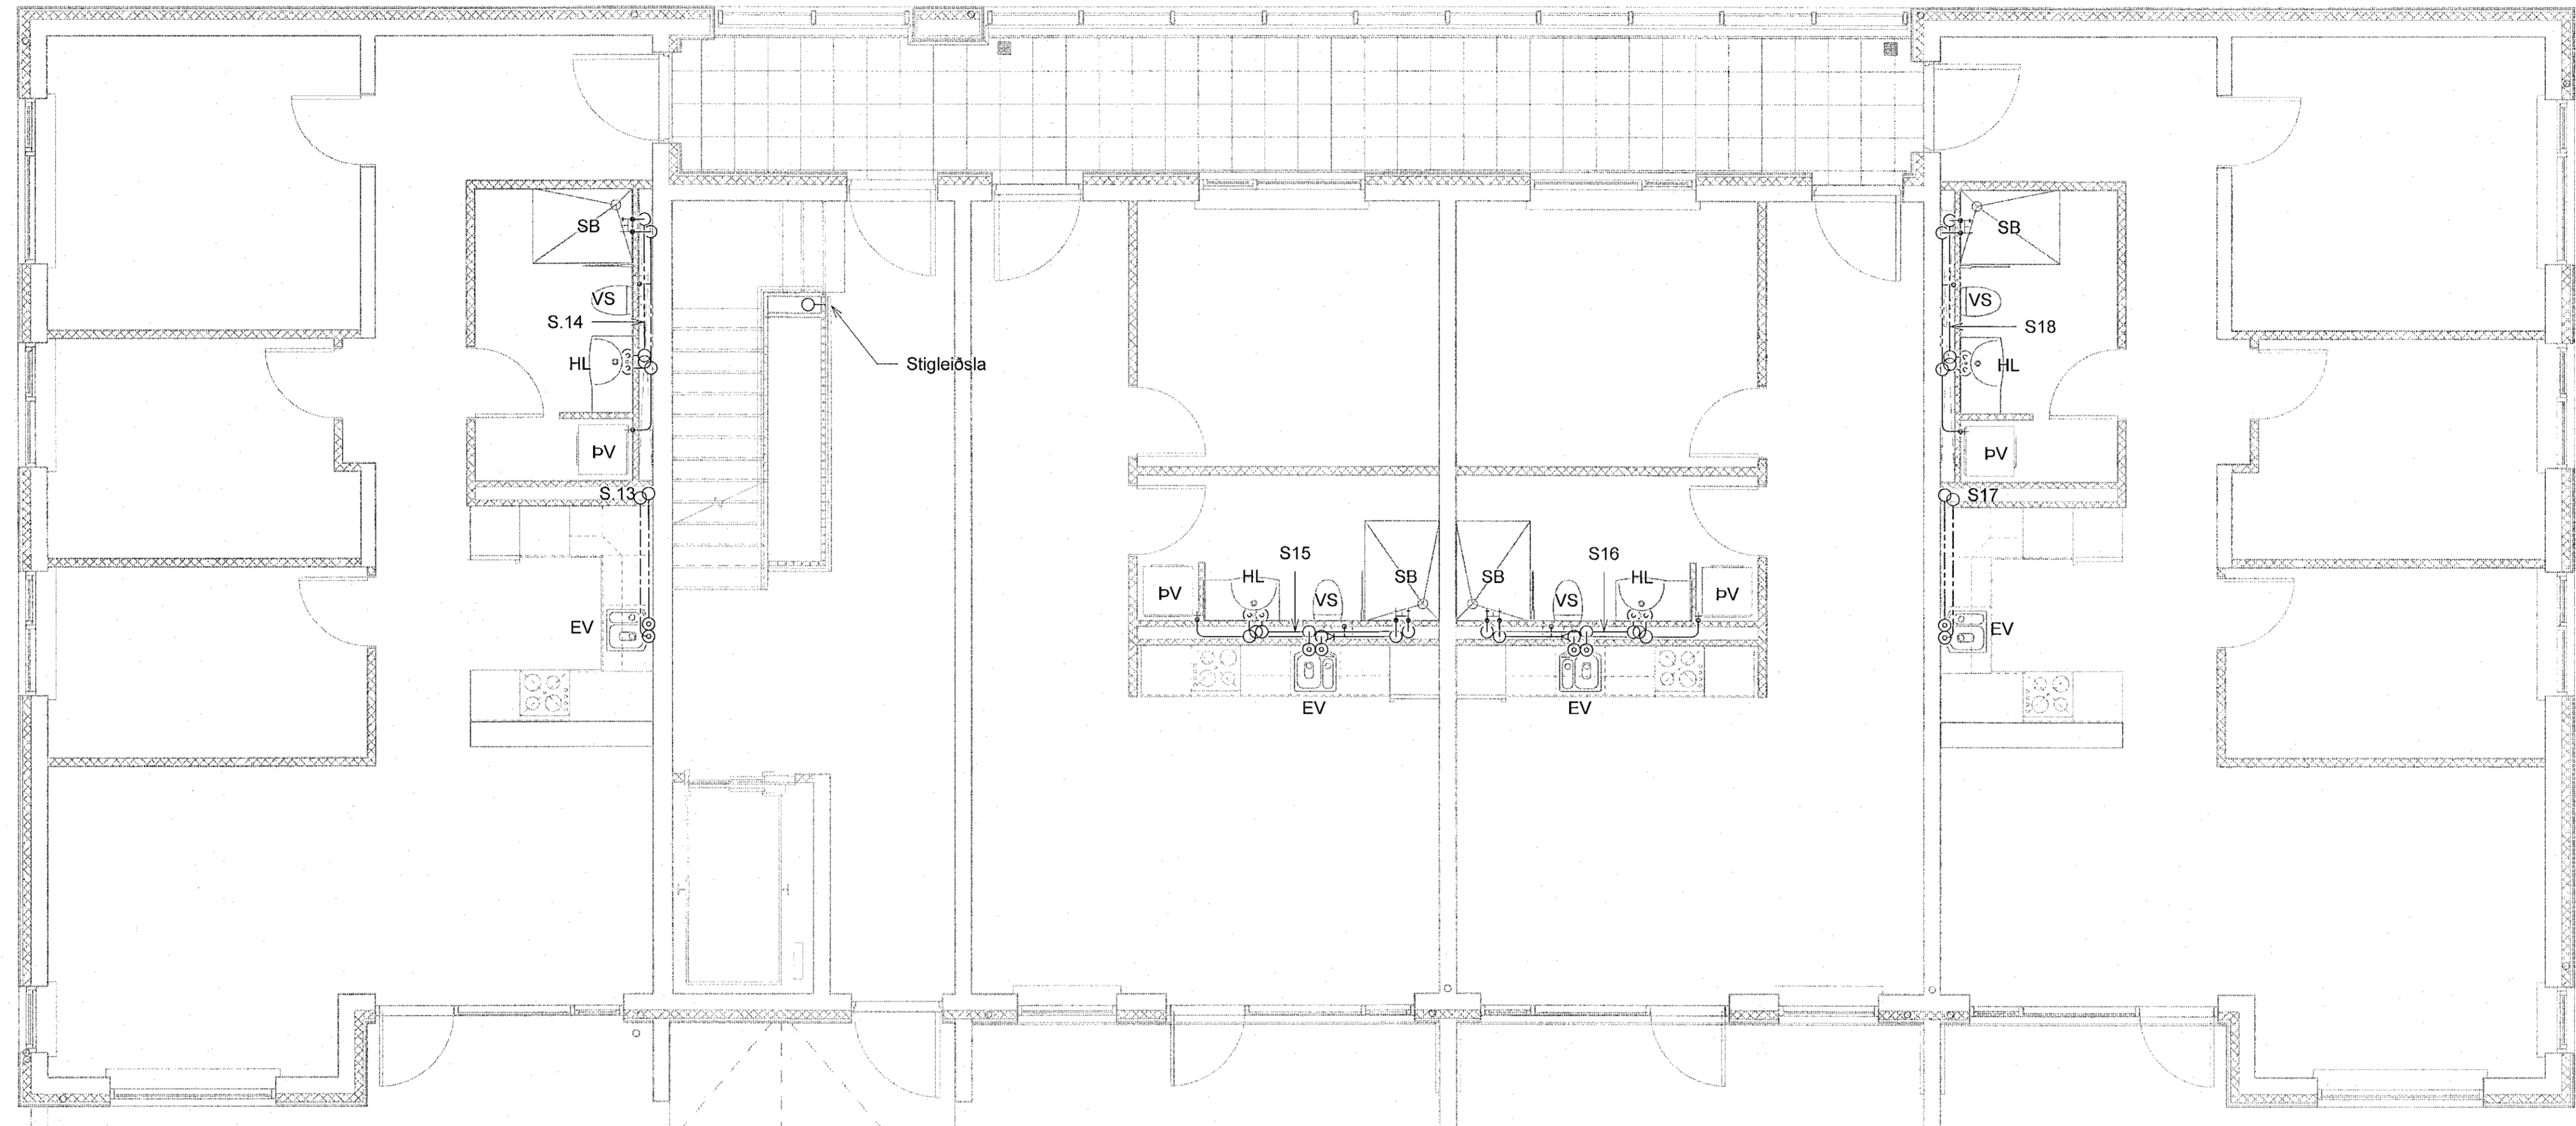

Skýringar - Neysluvatn:

- KALT NEYSLUVATN
- HEITT NEYSLUVATN
- HEITT NEYSLUVATN, HRINGRÁS

Sjá almennar skýringar á teikn. PO-001 og PO-003

Allar húðar lagir eru með einangrun

Tengingar að töppunarstöðum er DN12, nema annað sé tekið fram á teikningu

Allar stofnlagnir eru með einangrun

Allar innsteyptar rör-í-rör lagnir eru DN12 PEX með súrefniskápu, nema annað sé tekið fram á teikningu

Allar hringrásalagnir eru DN12, nema annað sé tekið fram á teikningu

Nota skal vottaðar lagnir



NNE VERKFRÆDISTOFA ehf

Húðabári 6 - 201 Kópavogur Ísland
s. 699-3077 / 699-3577
Kl. 460421-0470. nne@nne.is www.nne.is

ÁSHAMAR 2-10

221 HAFNARFJÖRÐUR

SÉRUPPRÁTTUR - PÍPULAGNIR
NEYSLUVATNSLAGNIR - GRUNNMYND 1-5. HÆÐ MH.02

Hönnun:	NG	Verknúmer:	21043
Teiknað:	NG	Mælikvarði:	1:50
Yfirarið:	ALM	Dagsetning:	09.05.2022

Samþykkt:
Hákon Óm Ómarsson
Kl. 300577-3189



Teikn.nr.:
P2-13

Áritun hönnunarstjóra:
Katrín Ragnarsdóttir
Kl. 120944-2669

Útgáfa:
1

Útgáfa / Dagsetning útdráttar:

Lykilmynd

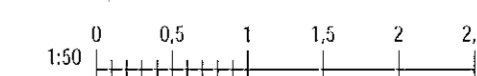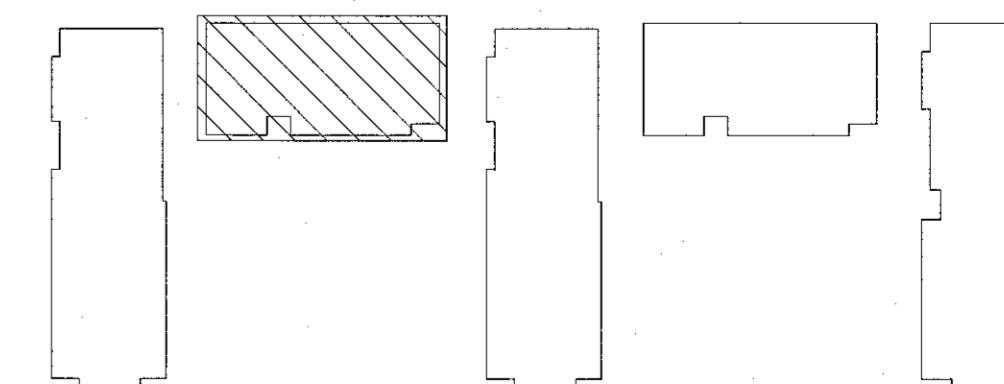

Próf: 01/04/22

Save: 17060202_00-2016