


Samþykkt þann
10. Júní 2022
Byggingullitunin / Húsnáttun

Útg.	Dags.	Lýsing	Nafn
1	09.05.2022	FRUMÚTGAFA	HÖG

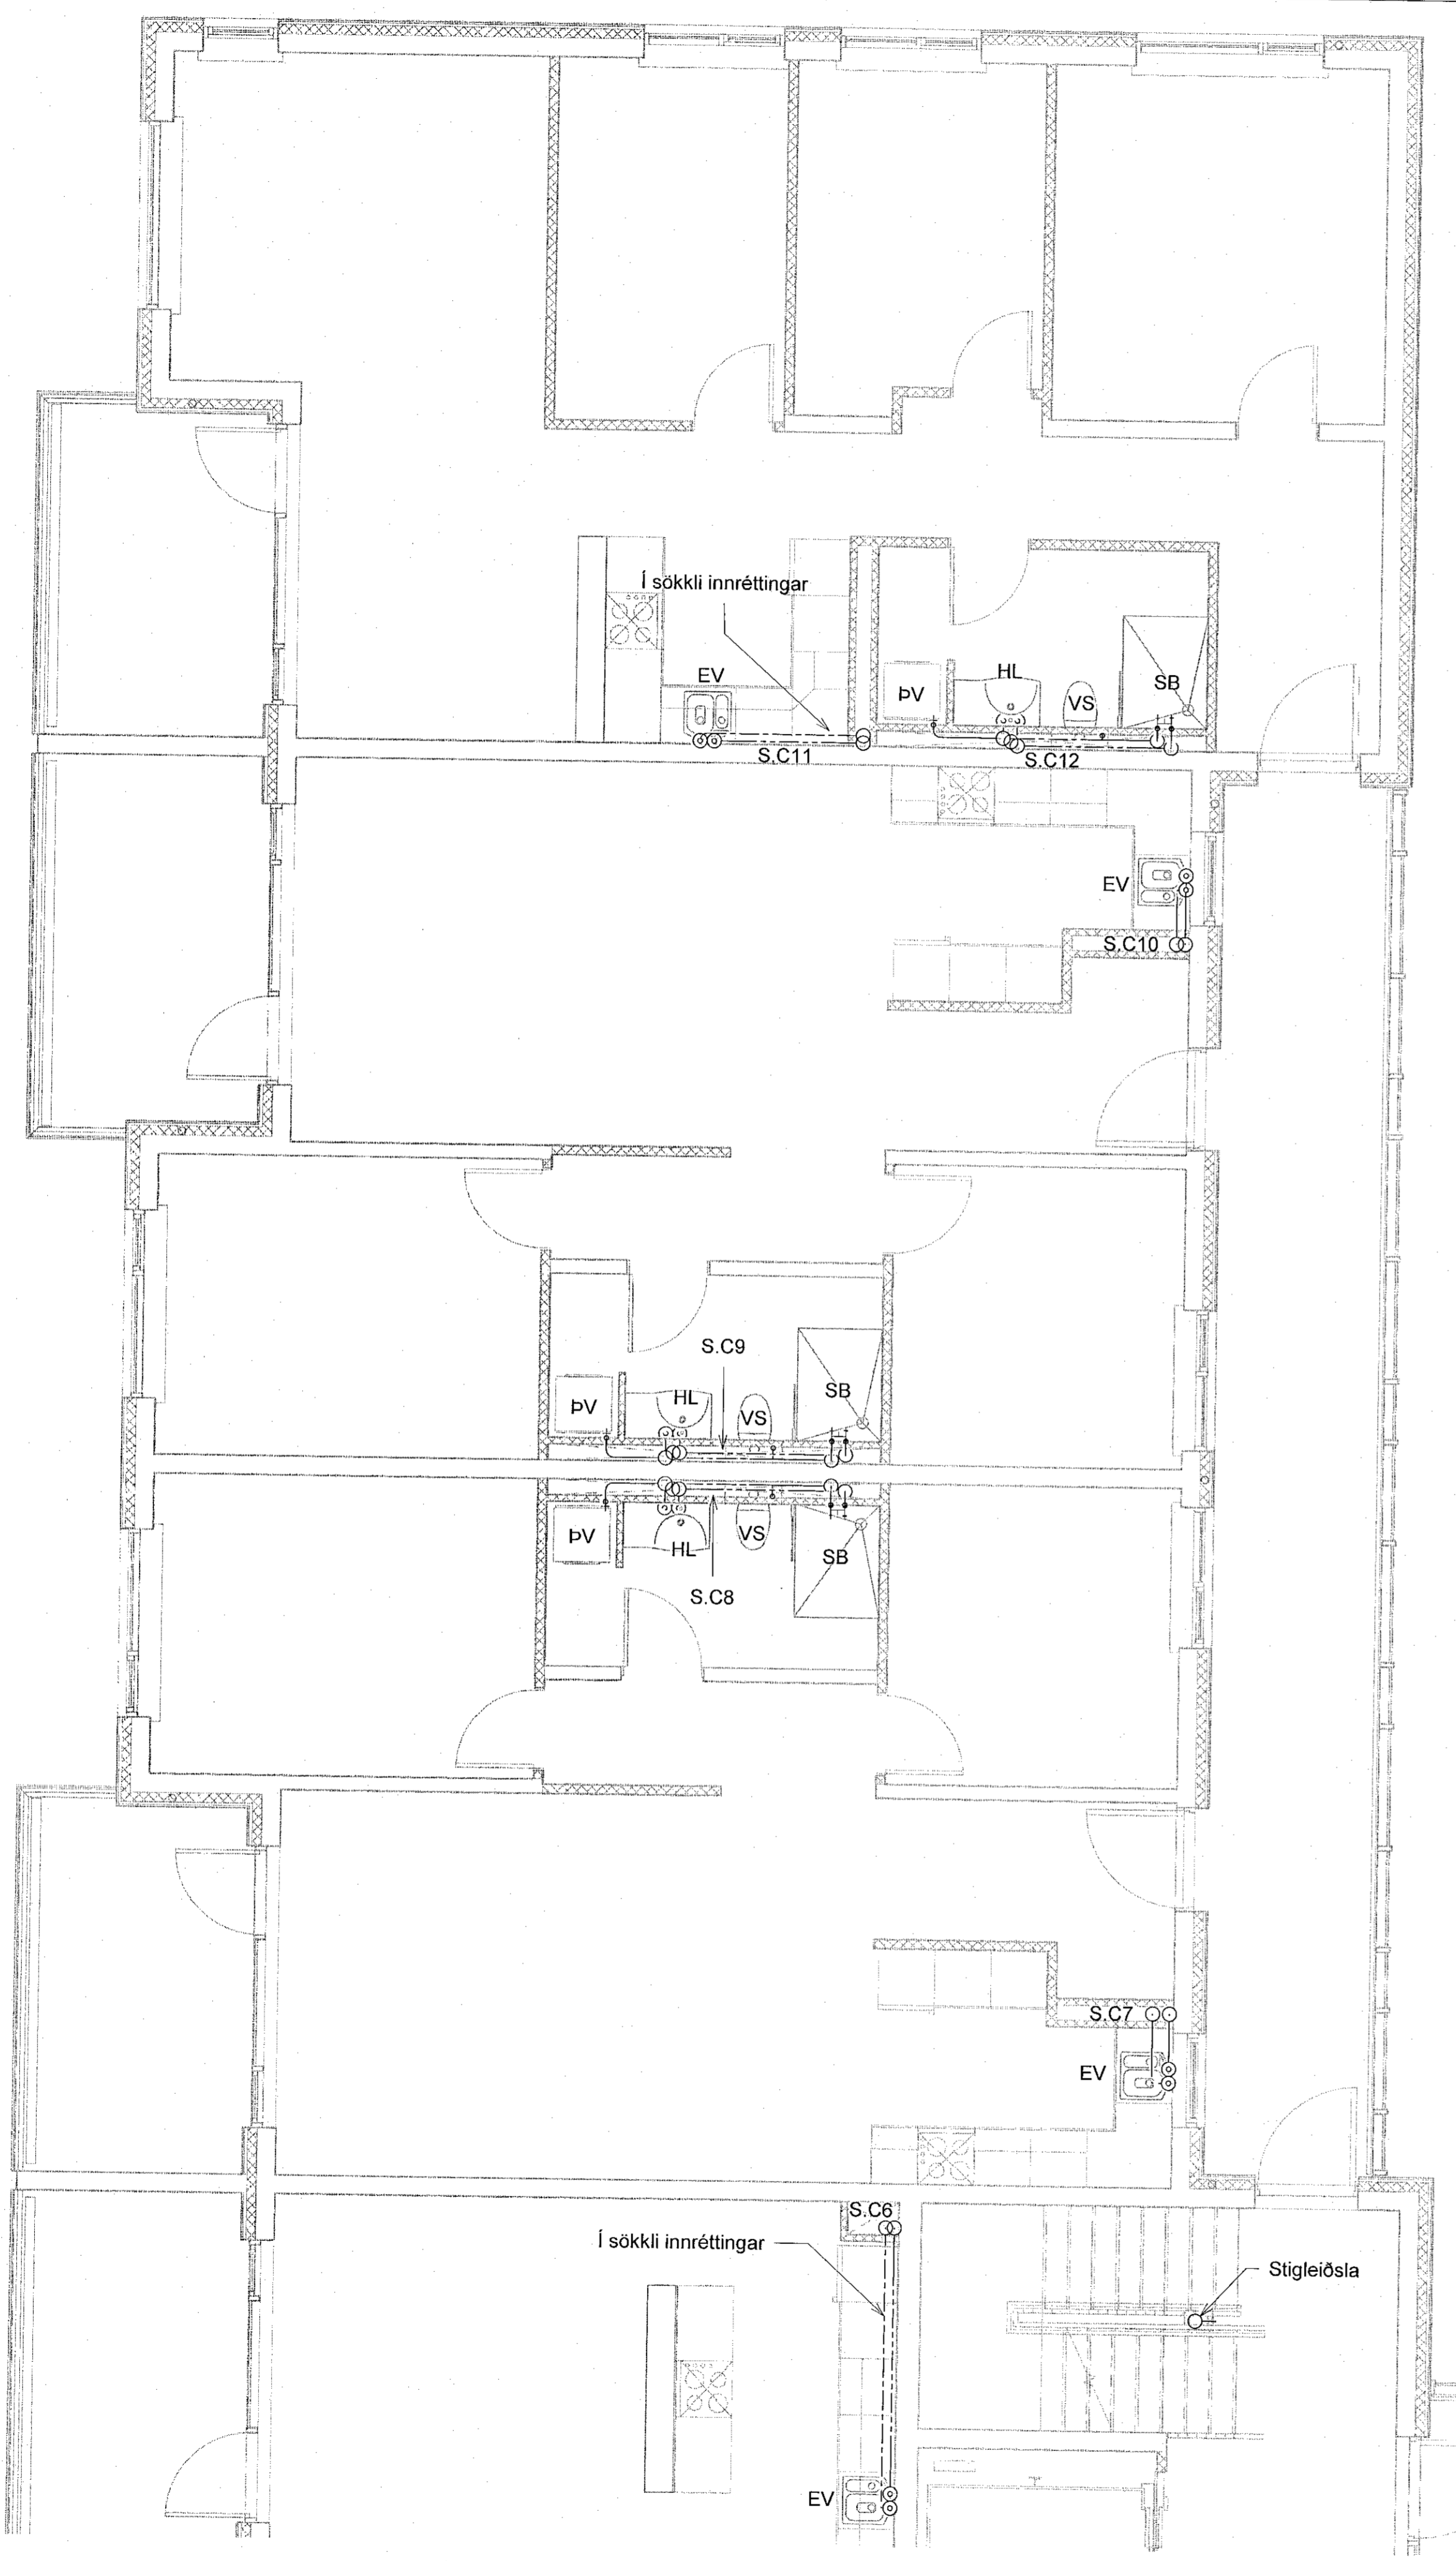


Skýringar - Neysluvatn:

- KALT NEYSLUVATN
- HEITT NEYSLUVATN
- HEITT NEYSLUVATN, HRINGGRÁS

Sjá almennar skýringar á teikn. P0-001 og P0-003
 Allar huldar lagir eru með einangrun
 Tengingar að töppunarstöðum er DN12, nema annað sé tekið fram á teikningu
 Allar stofnlagir eru með einangrun
 Allar innsteyptar rör-í-rör lagir eru DN12 PEX með súrefniskápu, nema annað sé tekið fram á teikningu
 Allar hringrásalagir eru DN12, nema annað sé tekið fram á teikningu
 Nota skal vottaðar lagir

Lykilmynd

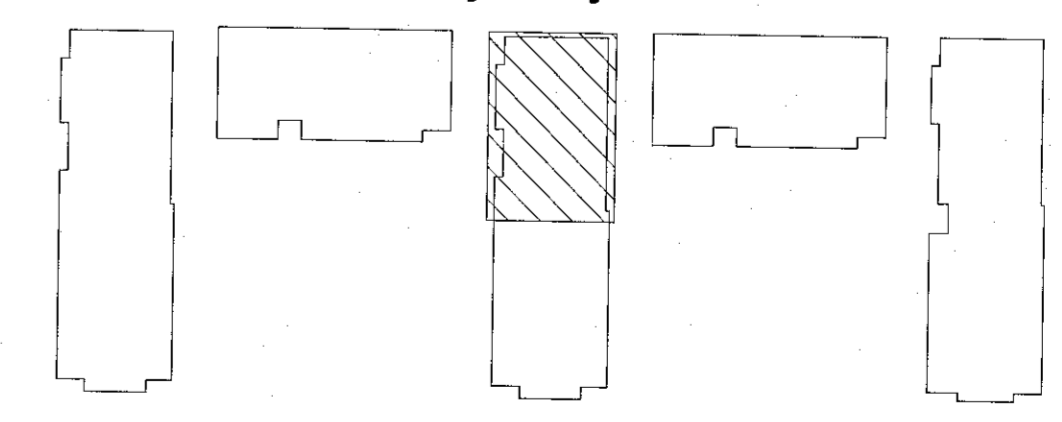


NNE VERKFRÆDISTOFA

NNE VERKFRÆDISTOFA ehf
 Háabarní 6 - 201 Kópavogur Ísland
 Sí. 599-3077 / 899-3577
 Kt. 460421-0470. nne@nne.is www.nne.is

ÁSHAMAR 2-10
 221 HAFNARFJÖRDUR
 SÉRÚPDRÁTTUR - PÍPULAGNIR
 NEYSLUVATNSLAGNIR - GRUNNMYND 1-5. HÆÐ Mm.03

Hönnun:	NG	Verknúmer:	21043
Teiknað:	NG	Mælikvarði:	1:50
Yfirfarir:	ALM	Dagsetning:	09.05.2022
Samþykkt:		Teikn.nr.:	P2-15
Hákon Órn Ómarsson Kt. 300577-3189	<i>Há</i>	Útgáfa:	1
Áritun hönnunarstjóra: Krislinn Ragnarsson Kt.120944-2669	<i>Krislinn</i>		

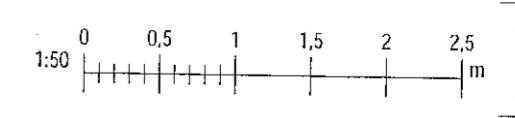

Skrá: MVAVR2121043 - Áskamer02 DESIGN02 P - PÍPULAGNIR Neysluvatn/Áshamar_Neysluvatn
 Píbl: 03/06/22
 Síma: 17062022.0623.22

A1 Copyright © NNE Verkefni ehf. - Hannabur eskalu sér alan ret. í teikningum - í þöðulu er það skýggu samþykkt