


Samþykkt þann  
10. Júní 2022  
Byggingarstjórnun / Hafnarfirði

Útg.	Dags.	Lýsing	Nafn
1	09.05.2022	FRUMÚTGÁFA	HÖÖ

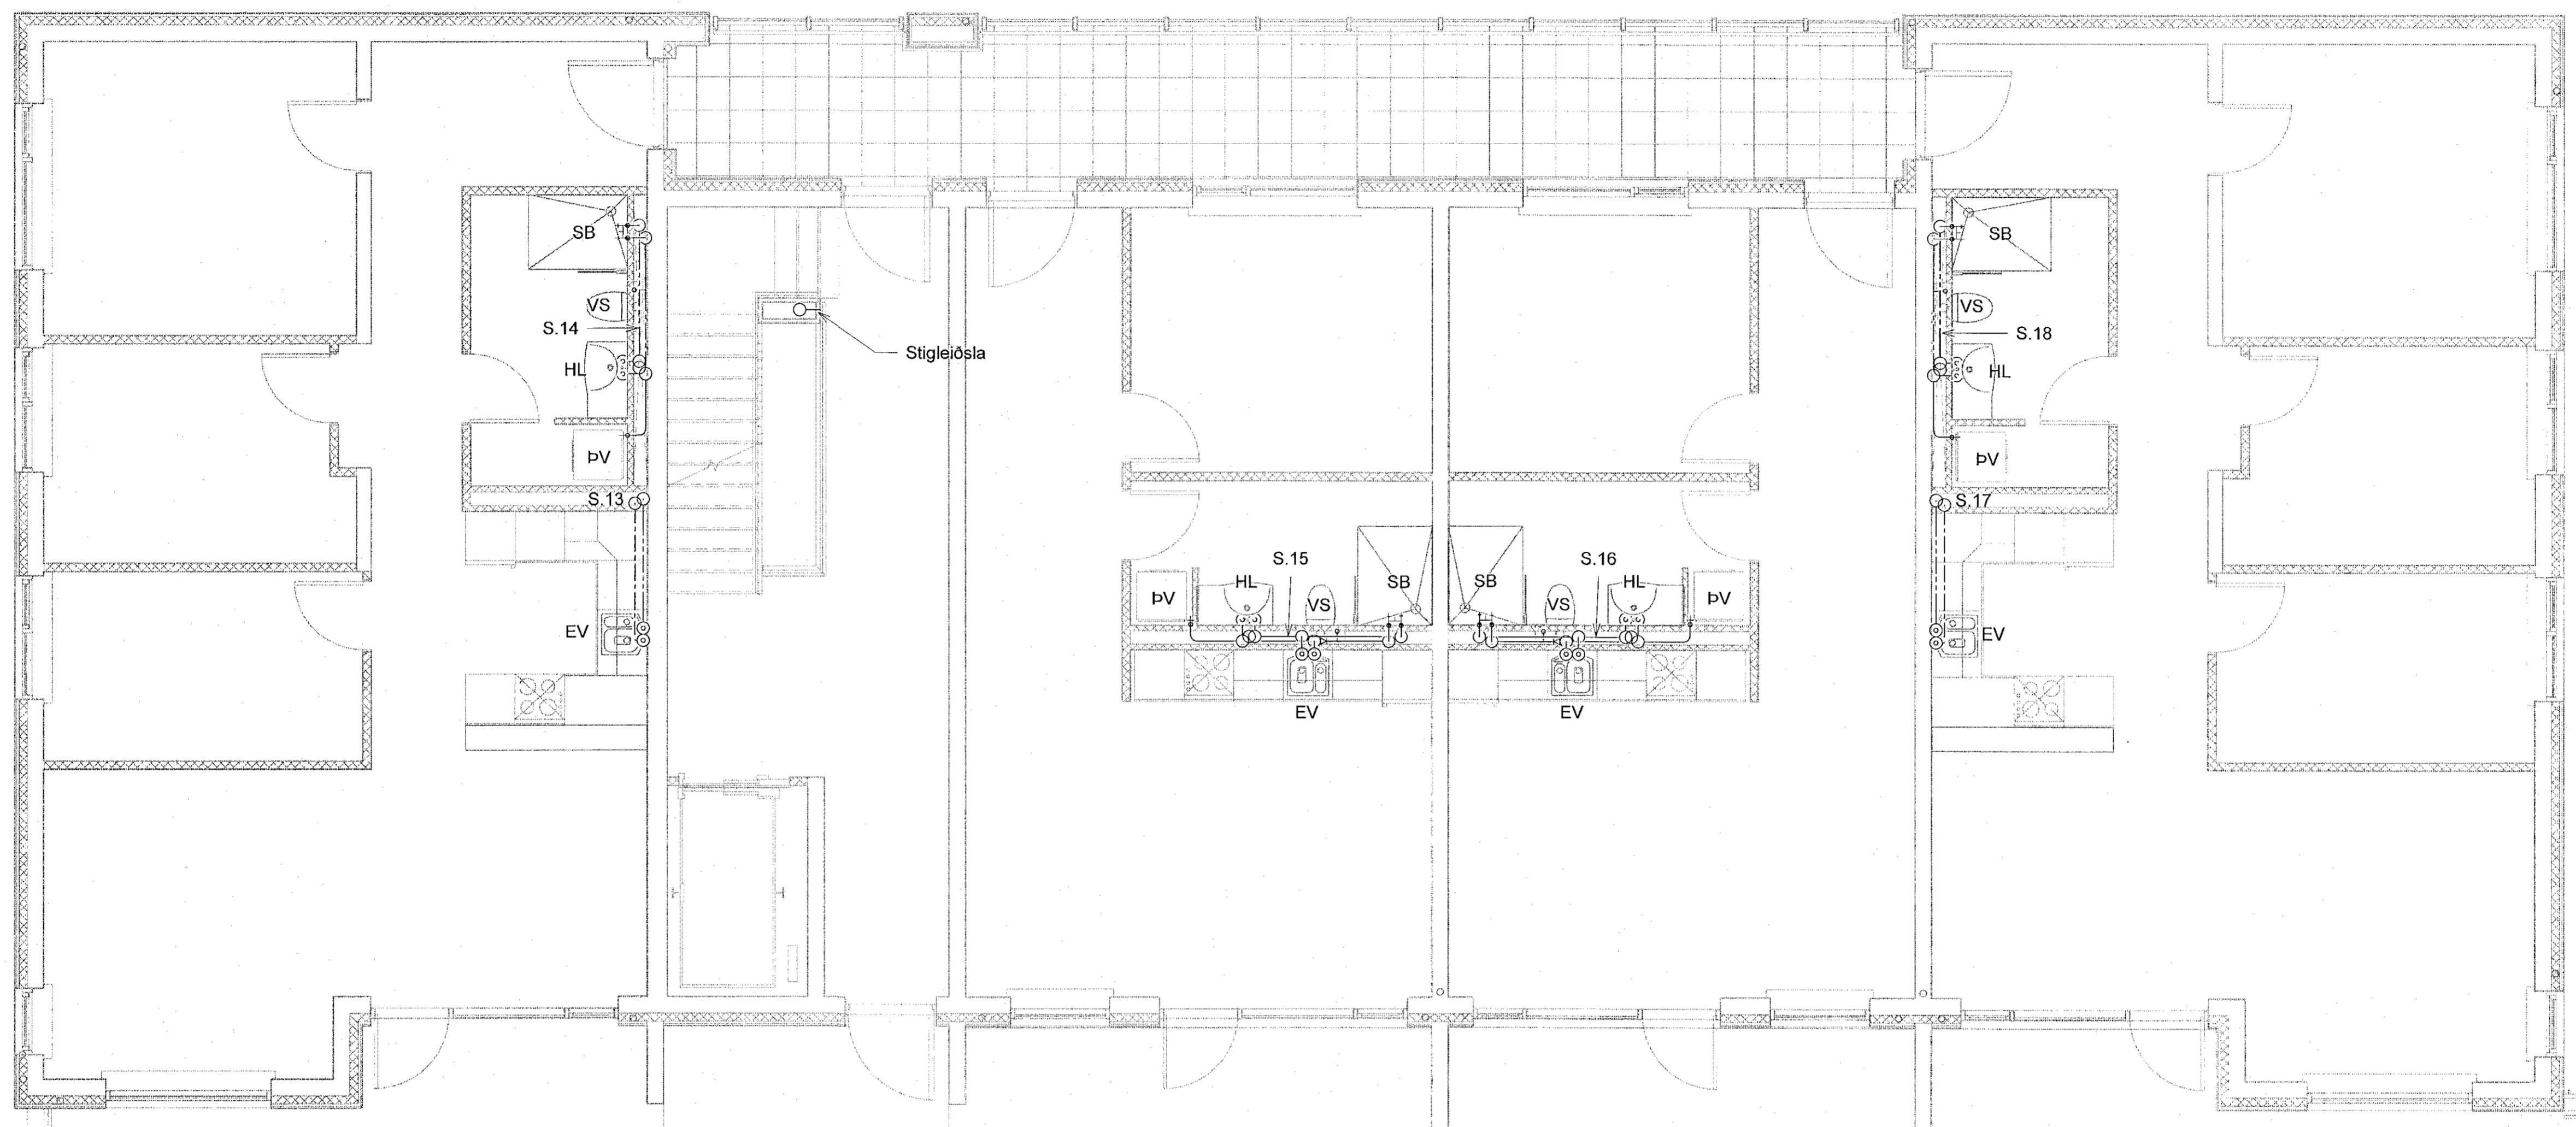

Skýringar - Neysluvatn:

- KALT NEYSLUVATN
- HEITT NEYSLUVATN
- HEITT NEYSLUVATN, HRINGRÁS

Sjá almennar skýringar á teikn. P0-001 og P0-003

Allar huldar lagnir eru með einangrun  
Tengingar að töppunarstöðum er DN12, nema annað sé tekið fram á teikningu


Allar stofnlagnir eru með einangrun

Allar innsteyptar rör-rör lagnir eru DN12 PEX með súrefniskápu, nema annað sé tekið fram á teikningu

Allar hringrásalagnir eru DN12, nema annað sé tekið fram á teikningu

Nota skal vottaðar lagnir

Lykilmynd

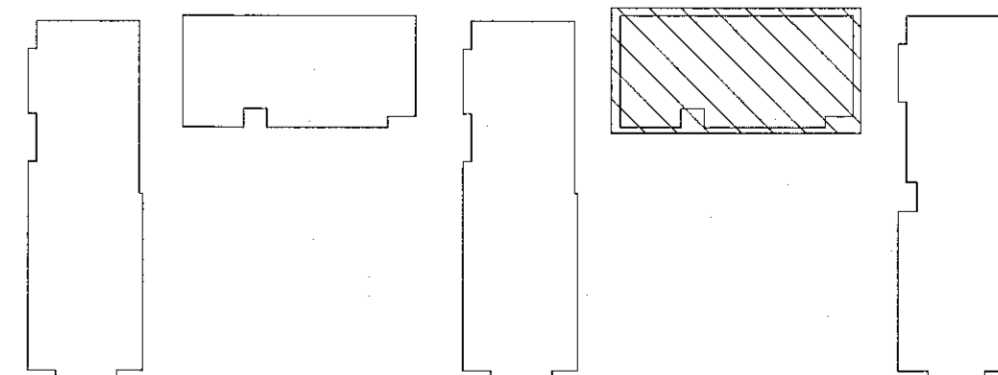

**NNE VERKFRÆÐISTOFA**

NNE VERKFRÆÐISTOFA ehf  
Hæðarníli 6 - 201 Kópavogur Ísland  
s. 899-3017 / 899-3577  
Kt. 460421-0470. nne@nne.is www.nne.is


**ASHAMAR 2-10**

221 HAFNARFJORDUR

SERUPPDRÁTTUR - PÍPULAGNIR

NEYSLUVATNSLAGNIR - GRUNNMÝND 1-5. HÆÐ MHL04

Hönnun:	NG	Verknúmer:	21043
Teiknað:	NG	Mælikvæði:	1:50
Yfirfarið:	ALM	Dagsetning:	09.05.2022
Samþykkt:	Hákon Órn Ómarsson Kt. 300577-3189	Teikn.nr.:	P2-16
Áritun hönnunarstjóra:	Kristlín Ragnarsson Kt.120944-2669	Útgáfa:	1
Útgáfa / Dagsetning áskapptáta:			

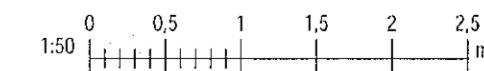

Skýr: 17652022 08:23:25  
Prnt: 01/04/22

Copyright © NNE Verkefnaeðistofa ehf. - Hinnar ekkla sér alinn rétt á teikningum - FEMÓlan er það sérstaklega samþykki