


Útg.	Dags.	Lýsing	Nafn
1	09.05.2022	FRUMTUGAFA	HGO

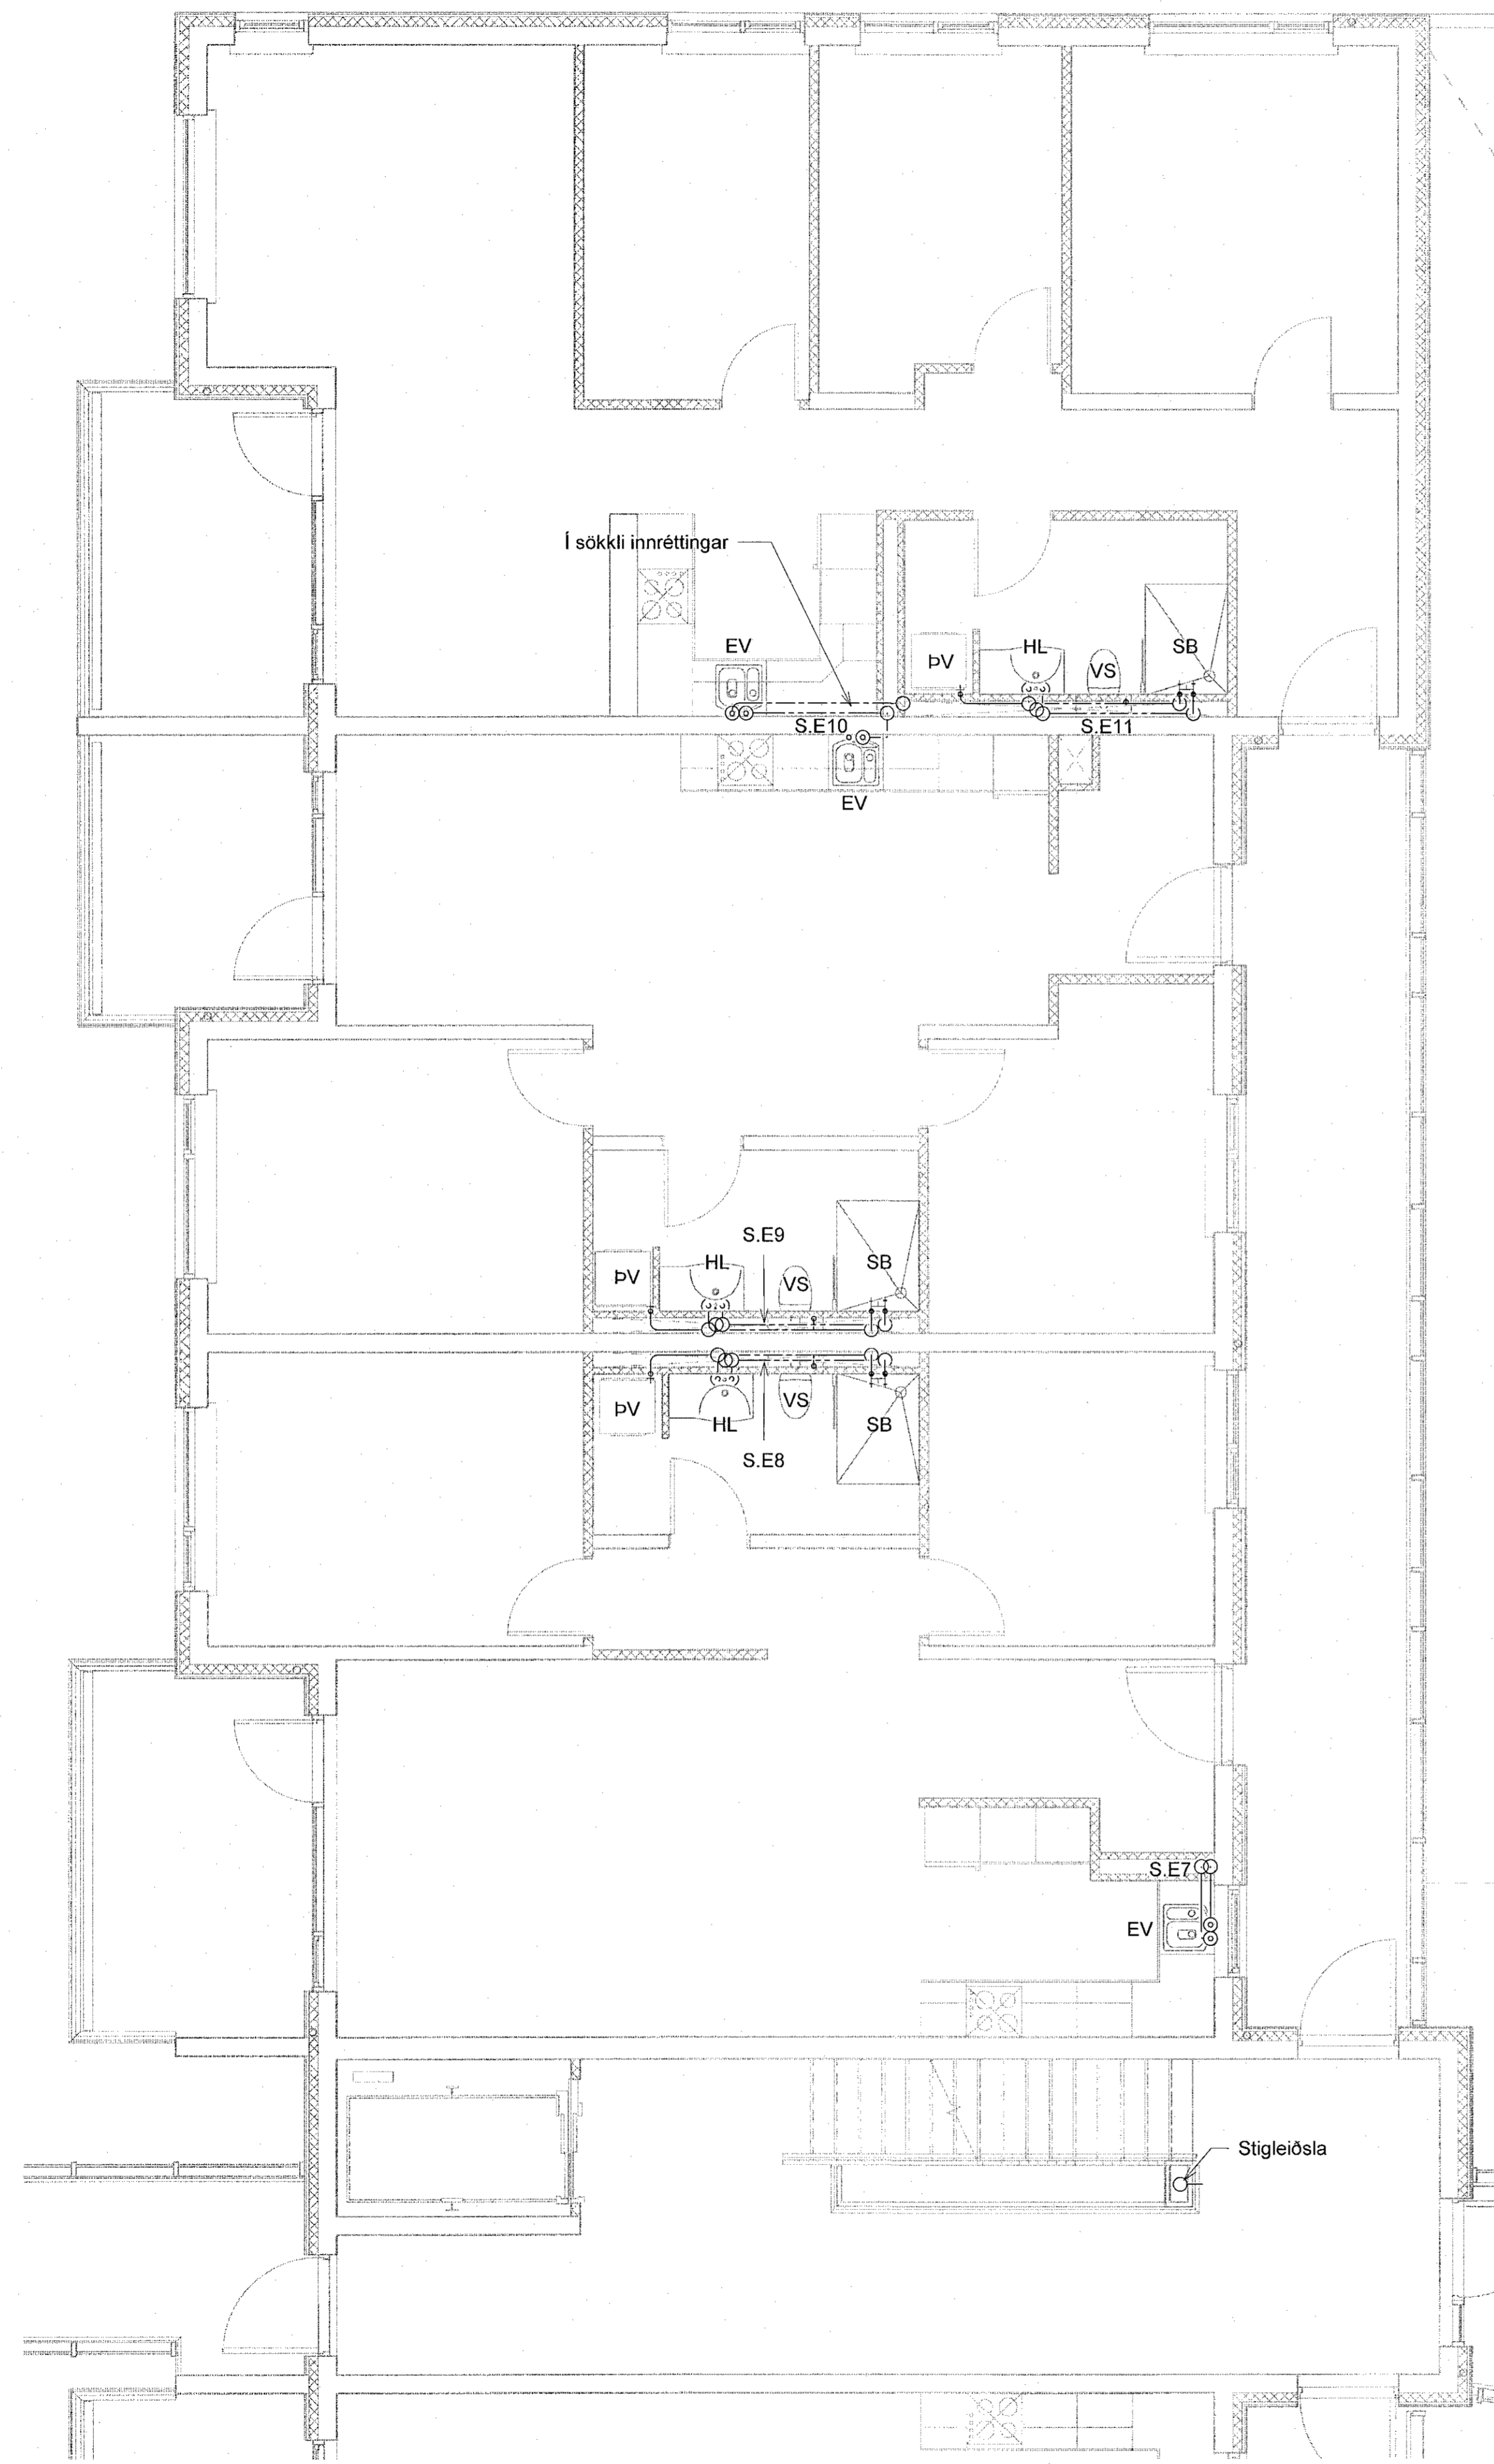

Skýringar - Neysluvatn:

- KALT NEYSLUVATN
- HEITT NEYSLUVATN
- HEITT NEYSLUVATN, HRINGRÁS

Sjá almennar skýringar á teikn. P0-001 og P0-003

Allar huldar lagnir eru með einangrun

Tengingar að töppunarstöðum er DN12, nema annað sé tekið fram á teikningu

Allar stofnlagnir eru með einangrun

Allar innsteyptar rör-rör lagnir eru DN12 PEX með súrefniskápu, nema annað sé tekið fram á teikningu

Allar hringrásalagnir eru DN12, nema annað sé tekið fram á teikningu

Nota skal vottaðar lagnir

NNE VERKFRÆÐISTOFA

NNE VERKFRÆÐISTOFA ehf.
Háðarmati 6 - 201 Kópavogur Ísland
s. 899-3077 / 899-3377
Kl. 460421-0470, nne@nne.is, www.nne.is

ÁSHAMAR 2-10
221 HAFNARFJÖRÐUR
SÉRUPPDRÁTTUR - PÍPULAGNIR
NEYSLUVATNSLAGNIR - GRUNNMÝND 1-5. HUÐ Mhl.05

Hönnun:	NG	Verknúmer:	21043
Teiknað:	NG	Mælikvarði:	1:50
Yfirarið:	ALM	Dagsetning:	09.05.2022
Samþykkt:		Teikn.nr.:	P2-18
Hákon Órn Ómarsson Kl. 300577-3189		Útgáfa:	1
Áritun hönnunarstjóra: Krislín Ragnarsson Kl.120944-2669			

Lykilmynd

