


Samþykkt þann
10. Júní 2022
Byggingarfulltrúi / Háskólinn

Útg.	Dags.	Lýsing	Nafn
1	09.05.2022	FRUMDRAFTA	HÖÖ

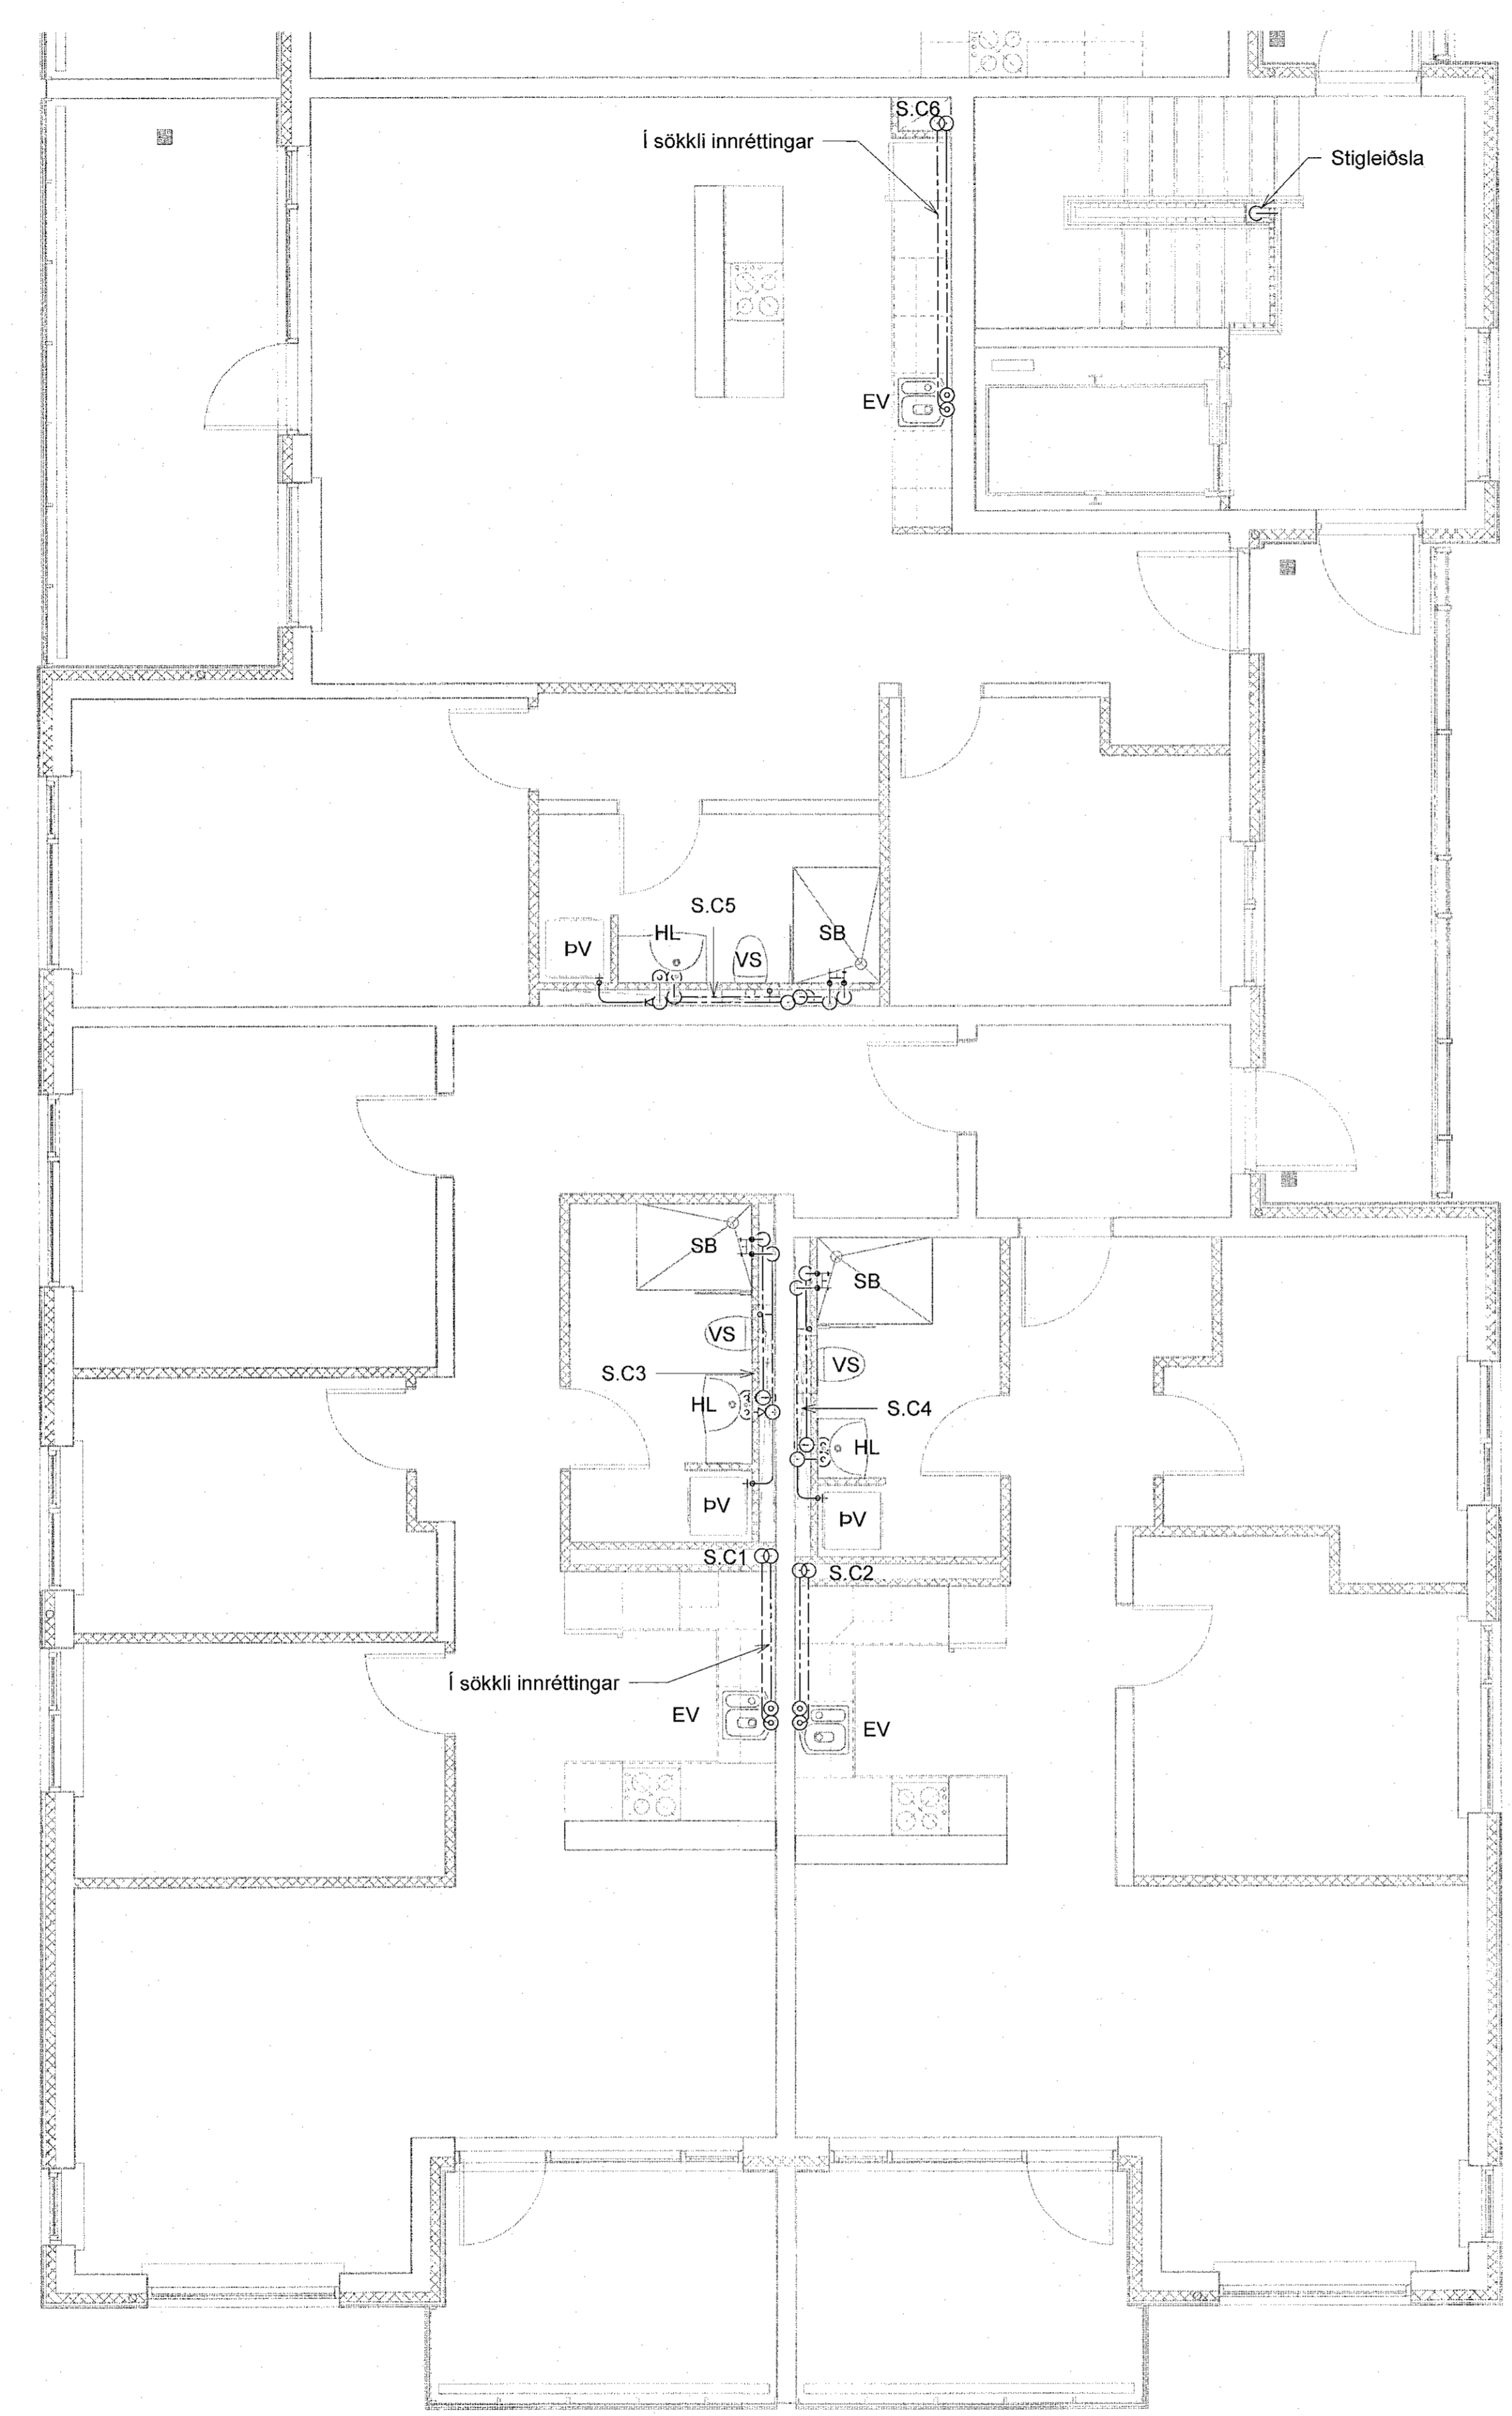

Skýringar - Neysluvatn:

- KALT NEYSLUVATN
- HEITT NEYSLUVATN
- HEITT NEYSLUVATN, HRINGRÁS

Sjá almennar skýringar á teikn. P0-001 og P0-003
 Allar huldur lagnir eru með einangrun
 Tengingar að töppunarstöðum er DN12, nema annað sé tekið fram á teikningu
 Allar stofnlagnir eru með einangrun
 Allar innsteyptar rör-í-rör lagnir eru DN12 PEX með súrefniskápu, nema annað sé tekið fram á teikningu
 Allar hringrásalagnir eru DN12, nema annað sé tekið fram á teikningu
 Nota skal vottaðar lagnir



VERKFRÆÐISTOFA

NNE VERKFRÆÐISTOFA ehf.
 Háðunarálf 6 - 201 Kópavogur Ísland
 Sími: 595-3077 / 595-3577
 Kl. 460421-0470. nne@nne.is www.nne.is

ASHAMAR 2-10
 221 HAFNARFJÖRDUR
 SÉRUPPRÁTTUR - PÍPULAGNIR
 NEYSLUVATNSLAGNIR - GRUNNMYND G/HÆÐ MH.03

Hönnun:	NG	Verknúmer:	21043
Teiknað:	NG	Mælikvarði:	1:50
Yfirfarið:	ALM	Dagsetning:	09.05.2022
Samþykkt:	Hákon Ónn Ómarsson Kl. 309577-3189	Teikn.nr.:	P2-21
Áritun hönnunarstjóra:	Kristín Ragnarsdóttir kl:120944-2669	Útgáfa:	1
Útgáfa / Dagsetning útskipti:			

Lykilmynd

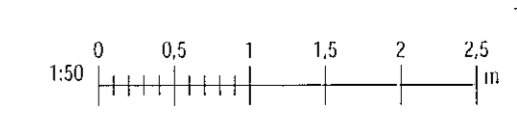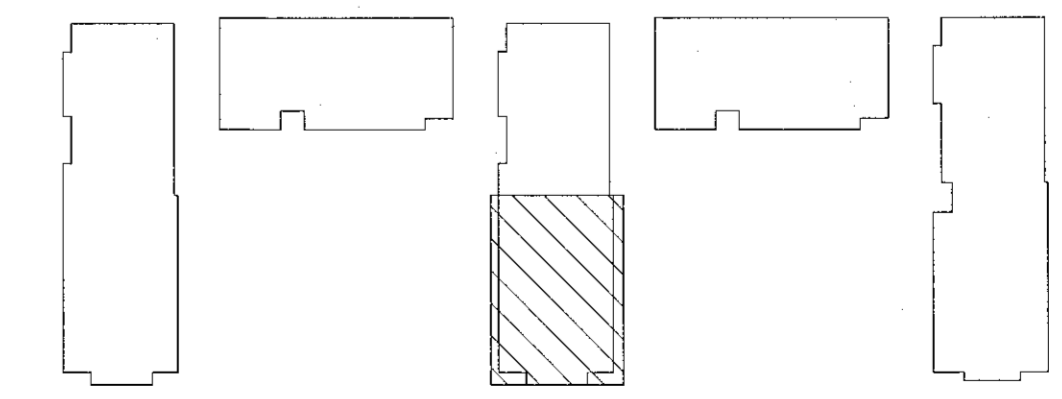

Skýr. 17/05/2022 09:23:30

Copyright © NNE Verkefnaeðistofa ehf. - Hinnar skilríki eru skilríki samþykkt