


Útg.	Dags.	Lýsing	Nafn
1	09.05.2022	FRUMÚTGÁFA	HOO

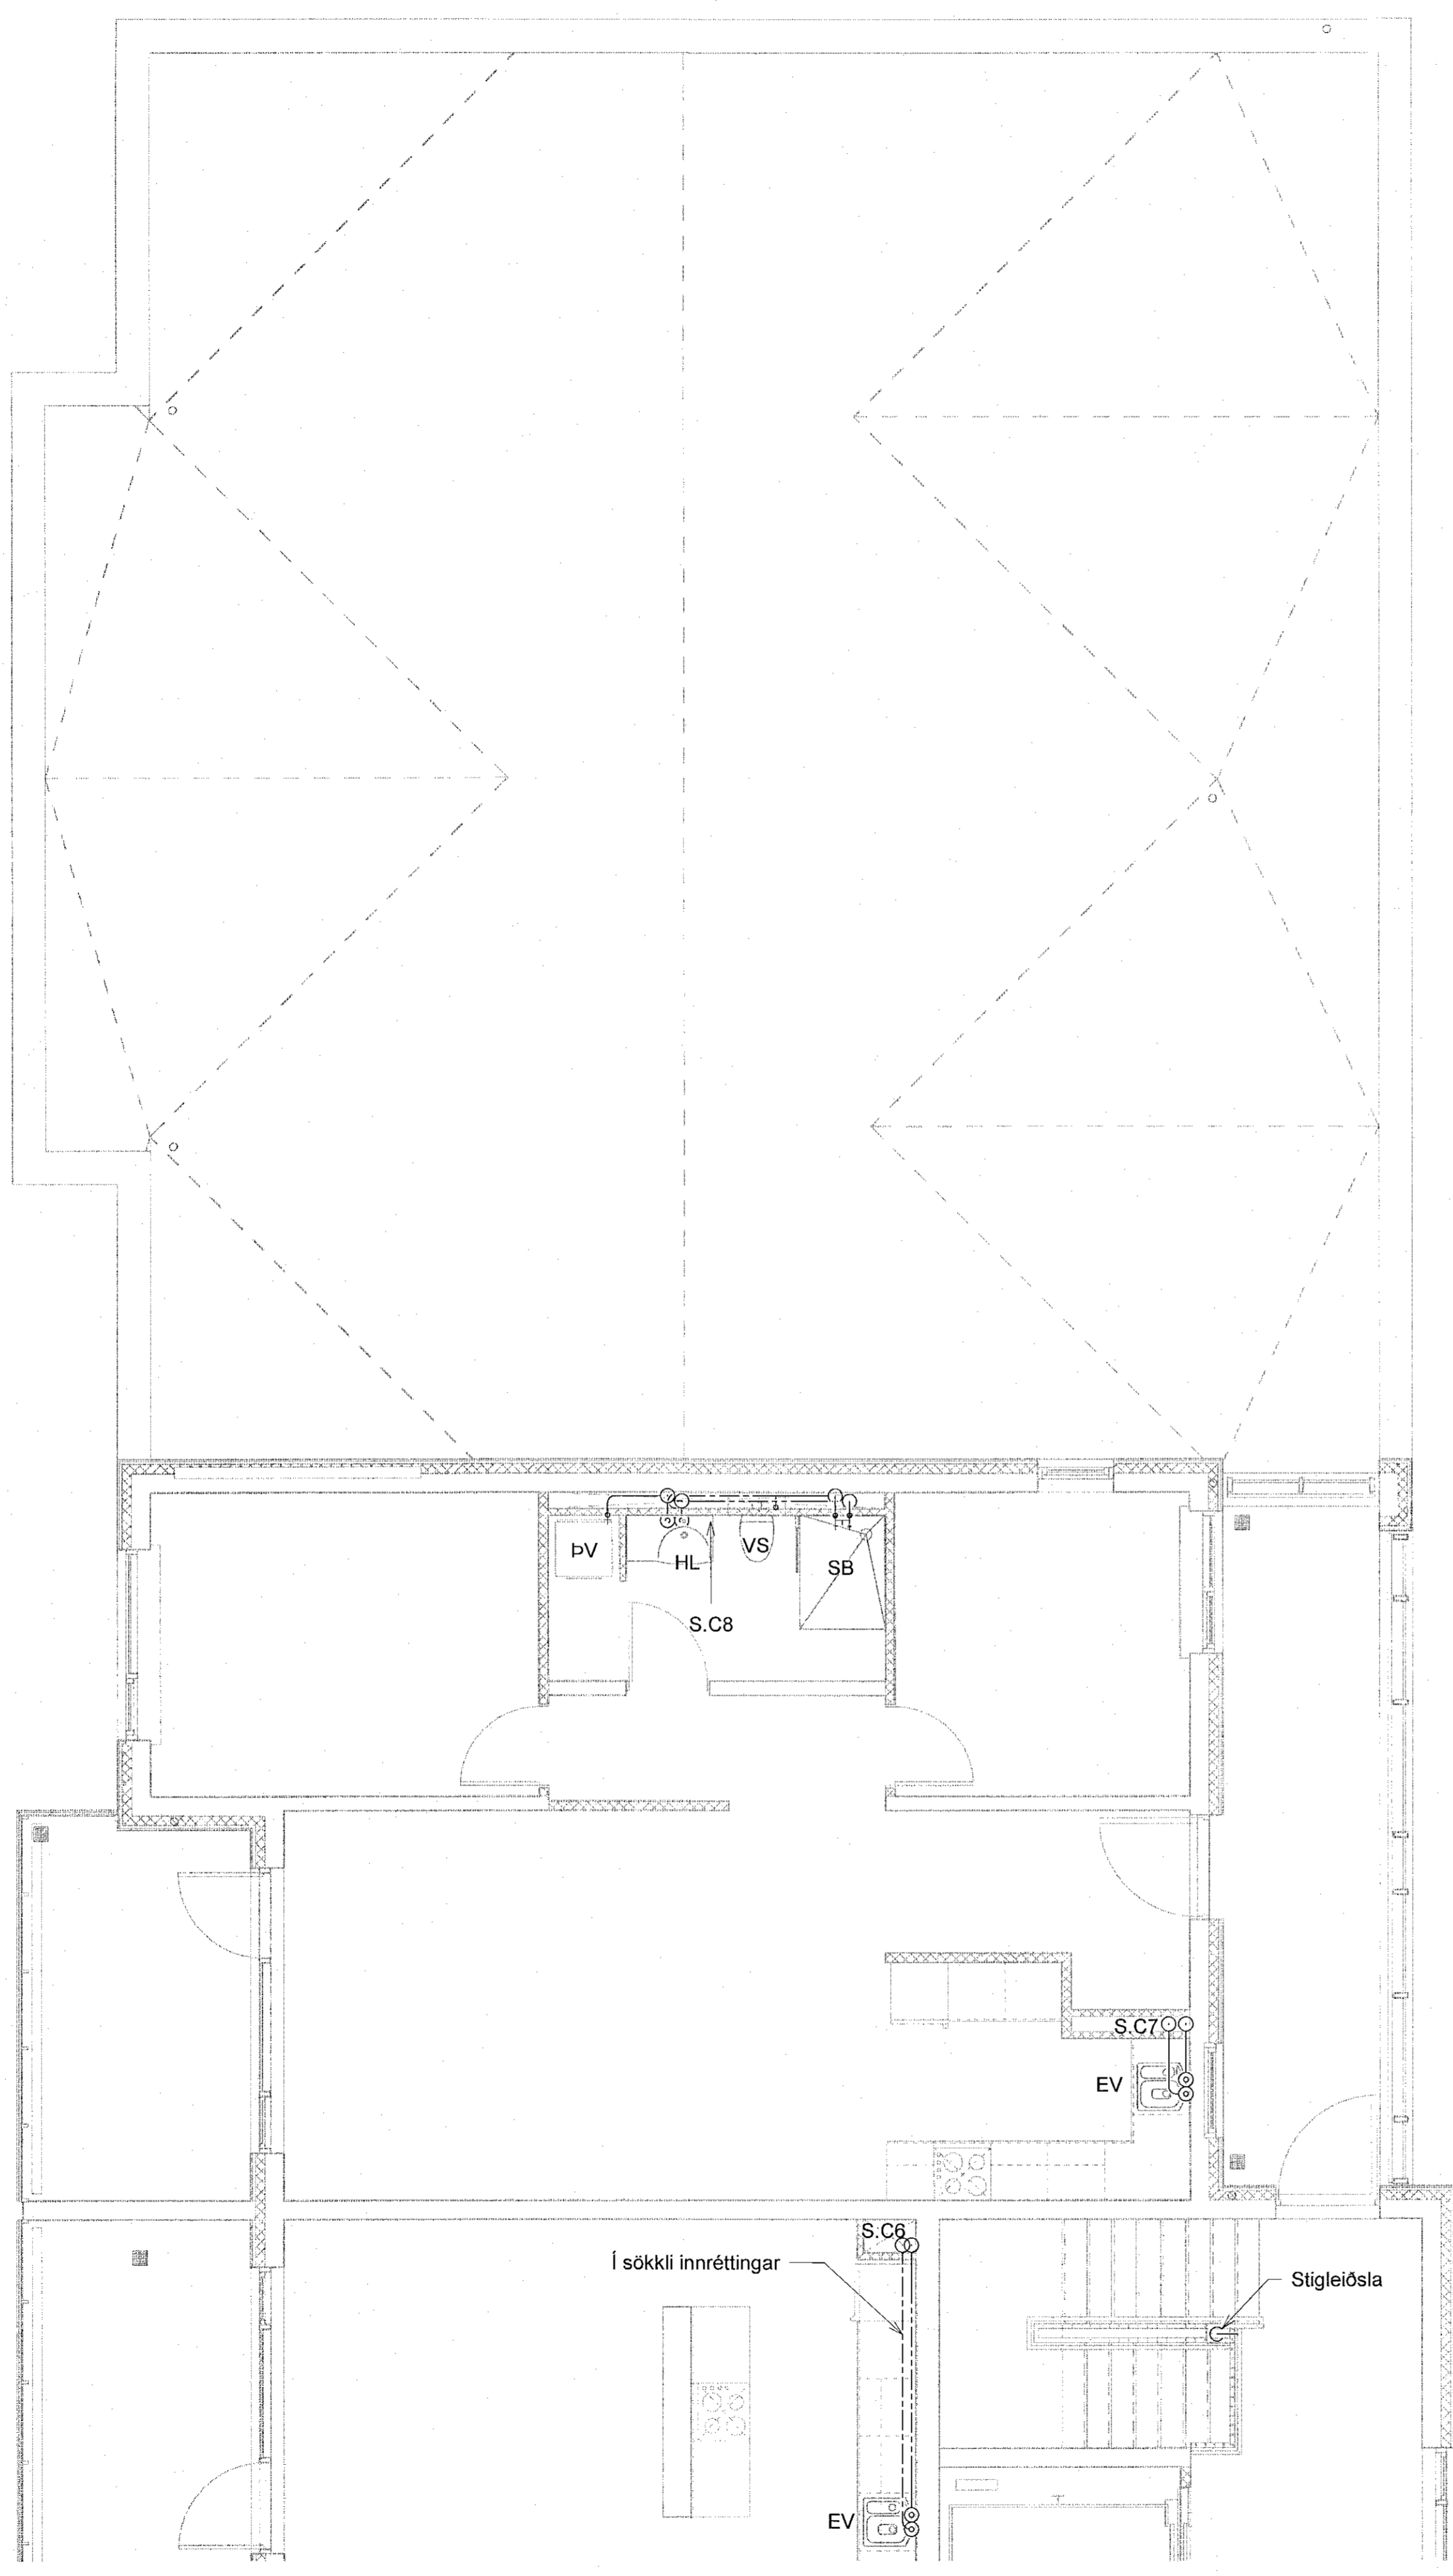

Skýringar - Neysluvatn:

- KALT NEYSLUVATN
- HEITT NEYSLUVATN
- HEITT NEYSLUVATN, HRINGRÁS

Sjá almennar skýringar á teikn. P0-001 og P0-003

Allar huldar lagnir eru með einangrun

Tengingar að töppunarstöðum er DN12, nema annað sé tekið fram á teikningu

Allar stofnlagnir eru með einangrun

Allar innsteyptar rör-l-rör lagnir eru DN12 PEX með súrefnisköpu, nema annað sé tekið fram á teikningu

Allar hringrásalagnir eru DN12, nema annað sé tekið fram á teikningu

Nota skal vottaðar lagnir

NNE VERKFRÆÐISTOFA

NNE VERKFRÆÐISTOFA ehf.
 Háðamstí 6 - 201 Kopavogur Ísland
 s. 899-3071 / 899-3577
 Kl. 460421-0470. nne@nne.is www.nne.is

ASHAMAR 2-10
221 HAFNARFJÖRÐUR

SÉRUPPRÁTTUR - PÍPULAGNIR
NEYSLUVATNSLAGNIR - GRUNNMÝND 6.HÆÐ MIH.03



Hönnun:	NG	Verknúmer:	21043
Teiknað:	NG	Mælikvarði:	1:50
Yfirfarir:	ALM	Dagsetning:	09.05.2022

Samþykkt: Hákon Örn Ómarsson
Kl. 300577-3189

Áritun hönnunarstjóra: Kristín Ragnarsson
Kl. 120944-2669

Útgáfa / Dagsetning atvikaþrjá: 1 / 1

Lykilmynd

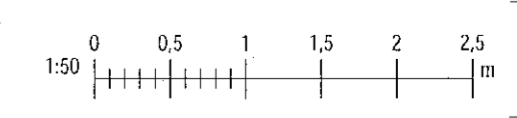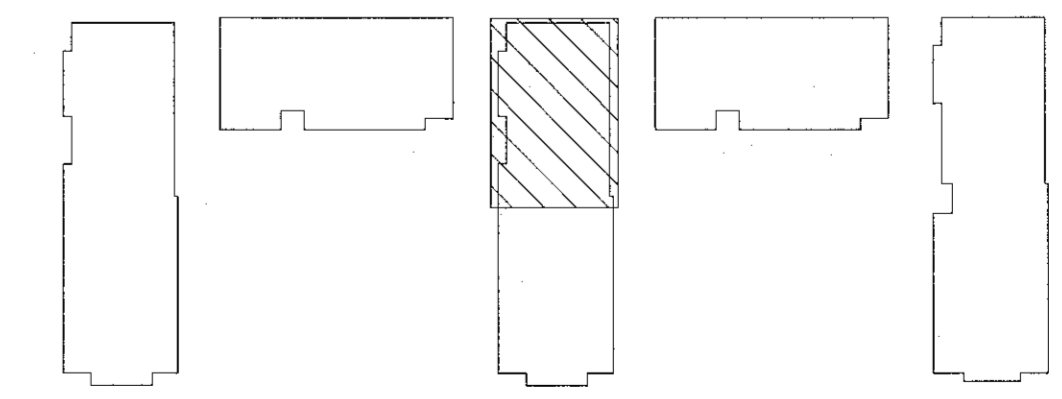

Skrif: 17.05.2022 08:23:31

Copyright © NNE Verkefnaðstoða ehf. - Hönnuðar skýringar eru almannatæknir - Tölur eru í hóp skilgreint samþykki