


Samþykkt þann  
10. Júní 2022  
Bragðgæðingurinn í Hafnarfirði

Útg.	Dags.	Lýsing	Nafn
1	09.05.2022	FRUMÚTGÁFA	HKD

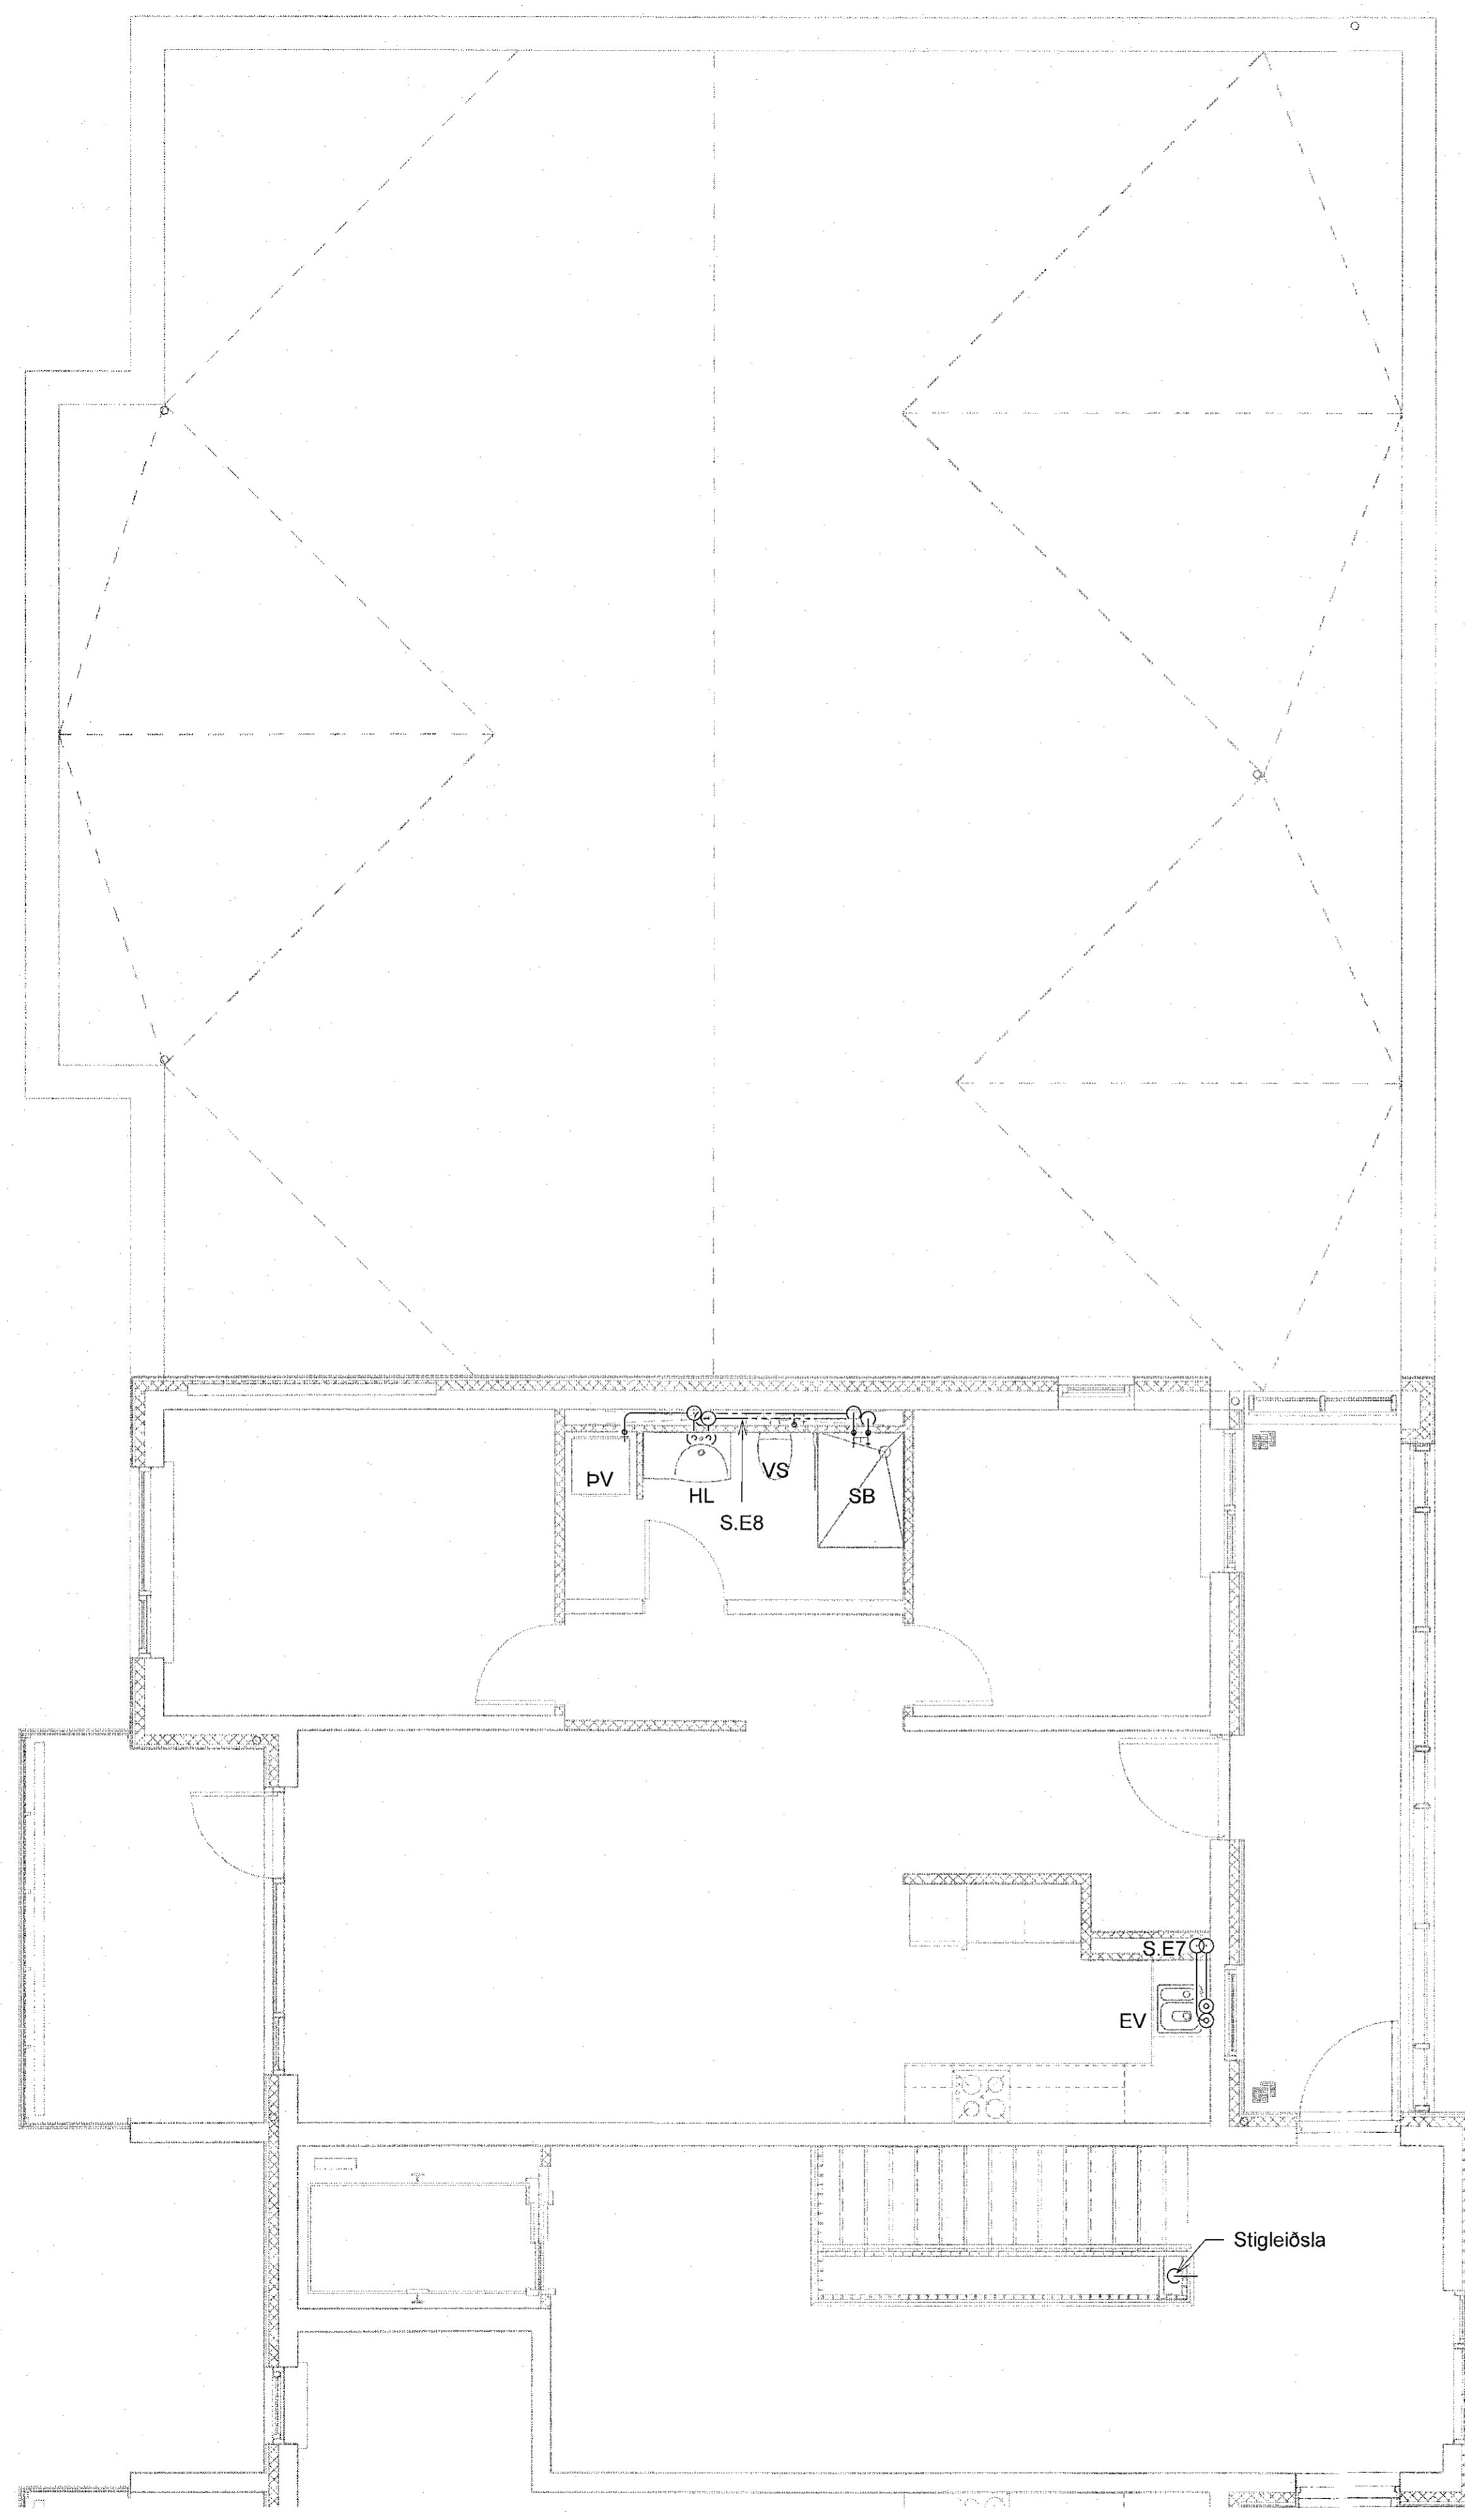

Skýringar - Neysluvatn:

- KALT NEYSLUVATN
- HEITT NEYSLUVATN
- HEITT NEYSLUVATN, HRINGRÁS

Sjá almennar skýringar á teikn. P0-001 og P0-003

Allar huldar lagnir eru með einangrun

Tengingar að töppunarsstöðum er DN12, nema annað sé tekið fram á teikningu

Allar stofnlagnir eru með einangrun

Allar innsteyptar rör-l-rör lagnir eru DN12 PEX með súrefniskápu, nema annað sé tekið fram á teikningu

Allar hringrásalagnir eru DN12, nema annað sé tekið fram á teikningu

Nota skal vottaðar lagnir

**NNE VERKFRÆÐISTOFA**

NNE VERKFRÆÐISTOFA ehf  
Hæðaríni 6 - 201 Kópavogur Ísland  
Sí. 859 3077 / 899 3577  
Kl. 460421-0470. nne@nne.is www.nne.is

**ASHAMAR 2-10**  
221 HAFNARFJÖRÐUR

SÉRUPPRÁTTUR - PÍPULAGNIR  
NEYSLUVATNSLAGNIR - GRUNNMYND 6.HÆÐ MIH.05



Hönnun:	NG	Verknúmer:	21043
Teiknað:	NG	Mælikvarði:	1:50
Yfirfarið:	ALM	Dagsetning:	09.05.2022

Samþykkt:	Hönnun:	Teikn.nr.:
Hákon Órn Ómarsson Kl. 300577-3189	<i>Hö</i>	P2-24

Artun hönnunarstjóra:	Útgáfa:
Kristinn Ragnarsson Kl. 120944-2669	1

Útgáfa / Dagsetning skilgreininga:

Lykilmýnd

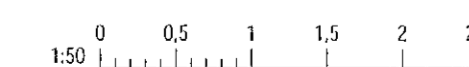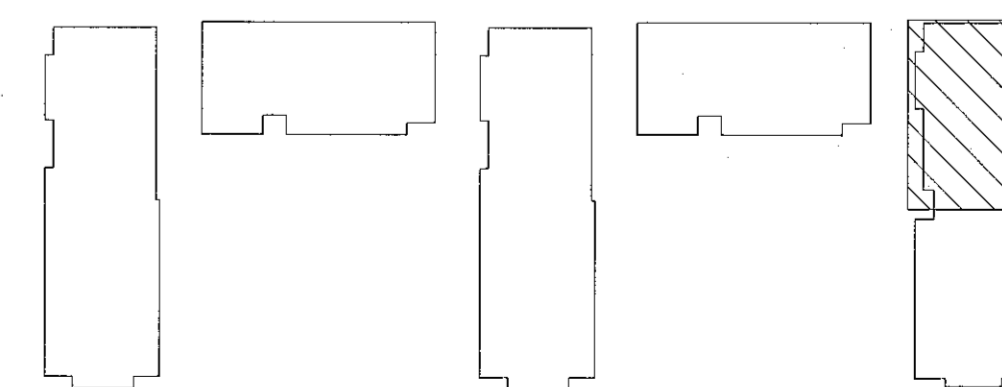

Skra: MUVR/2121043 - Ashamar02 DESIGN02 P - PÍPULAGNIR\_Neysluvatn/Ashamar\_Neysluvatn.rvt

Skra: MUVR/2121043 - Ashamar02 DESIGN02 P - PÍPULAGNIR\_Neysluvatn/Ashamar\_Neysluvatn.rvt

Copyright © NNE Verkefningar ehf. Hönnun og skráning skilgreininga - Pípuálagningar - Pípuálagningar ehf. Skilgreiningar og skilgreiningar samþykkt