


Samþykkt þann
16. Mars 2022
Byggingáskrifari / Háskólinn

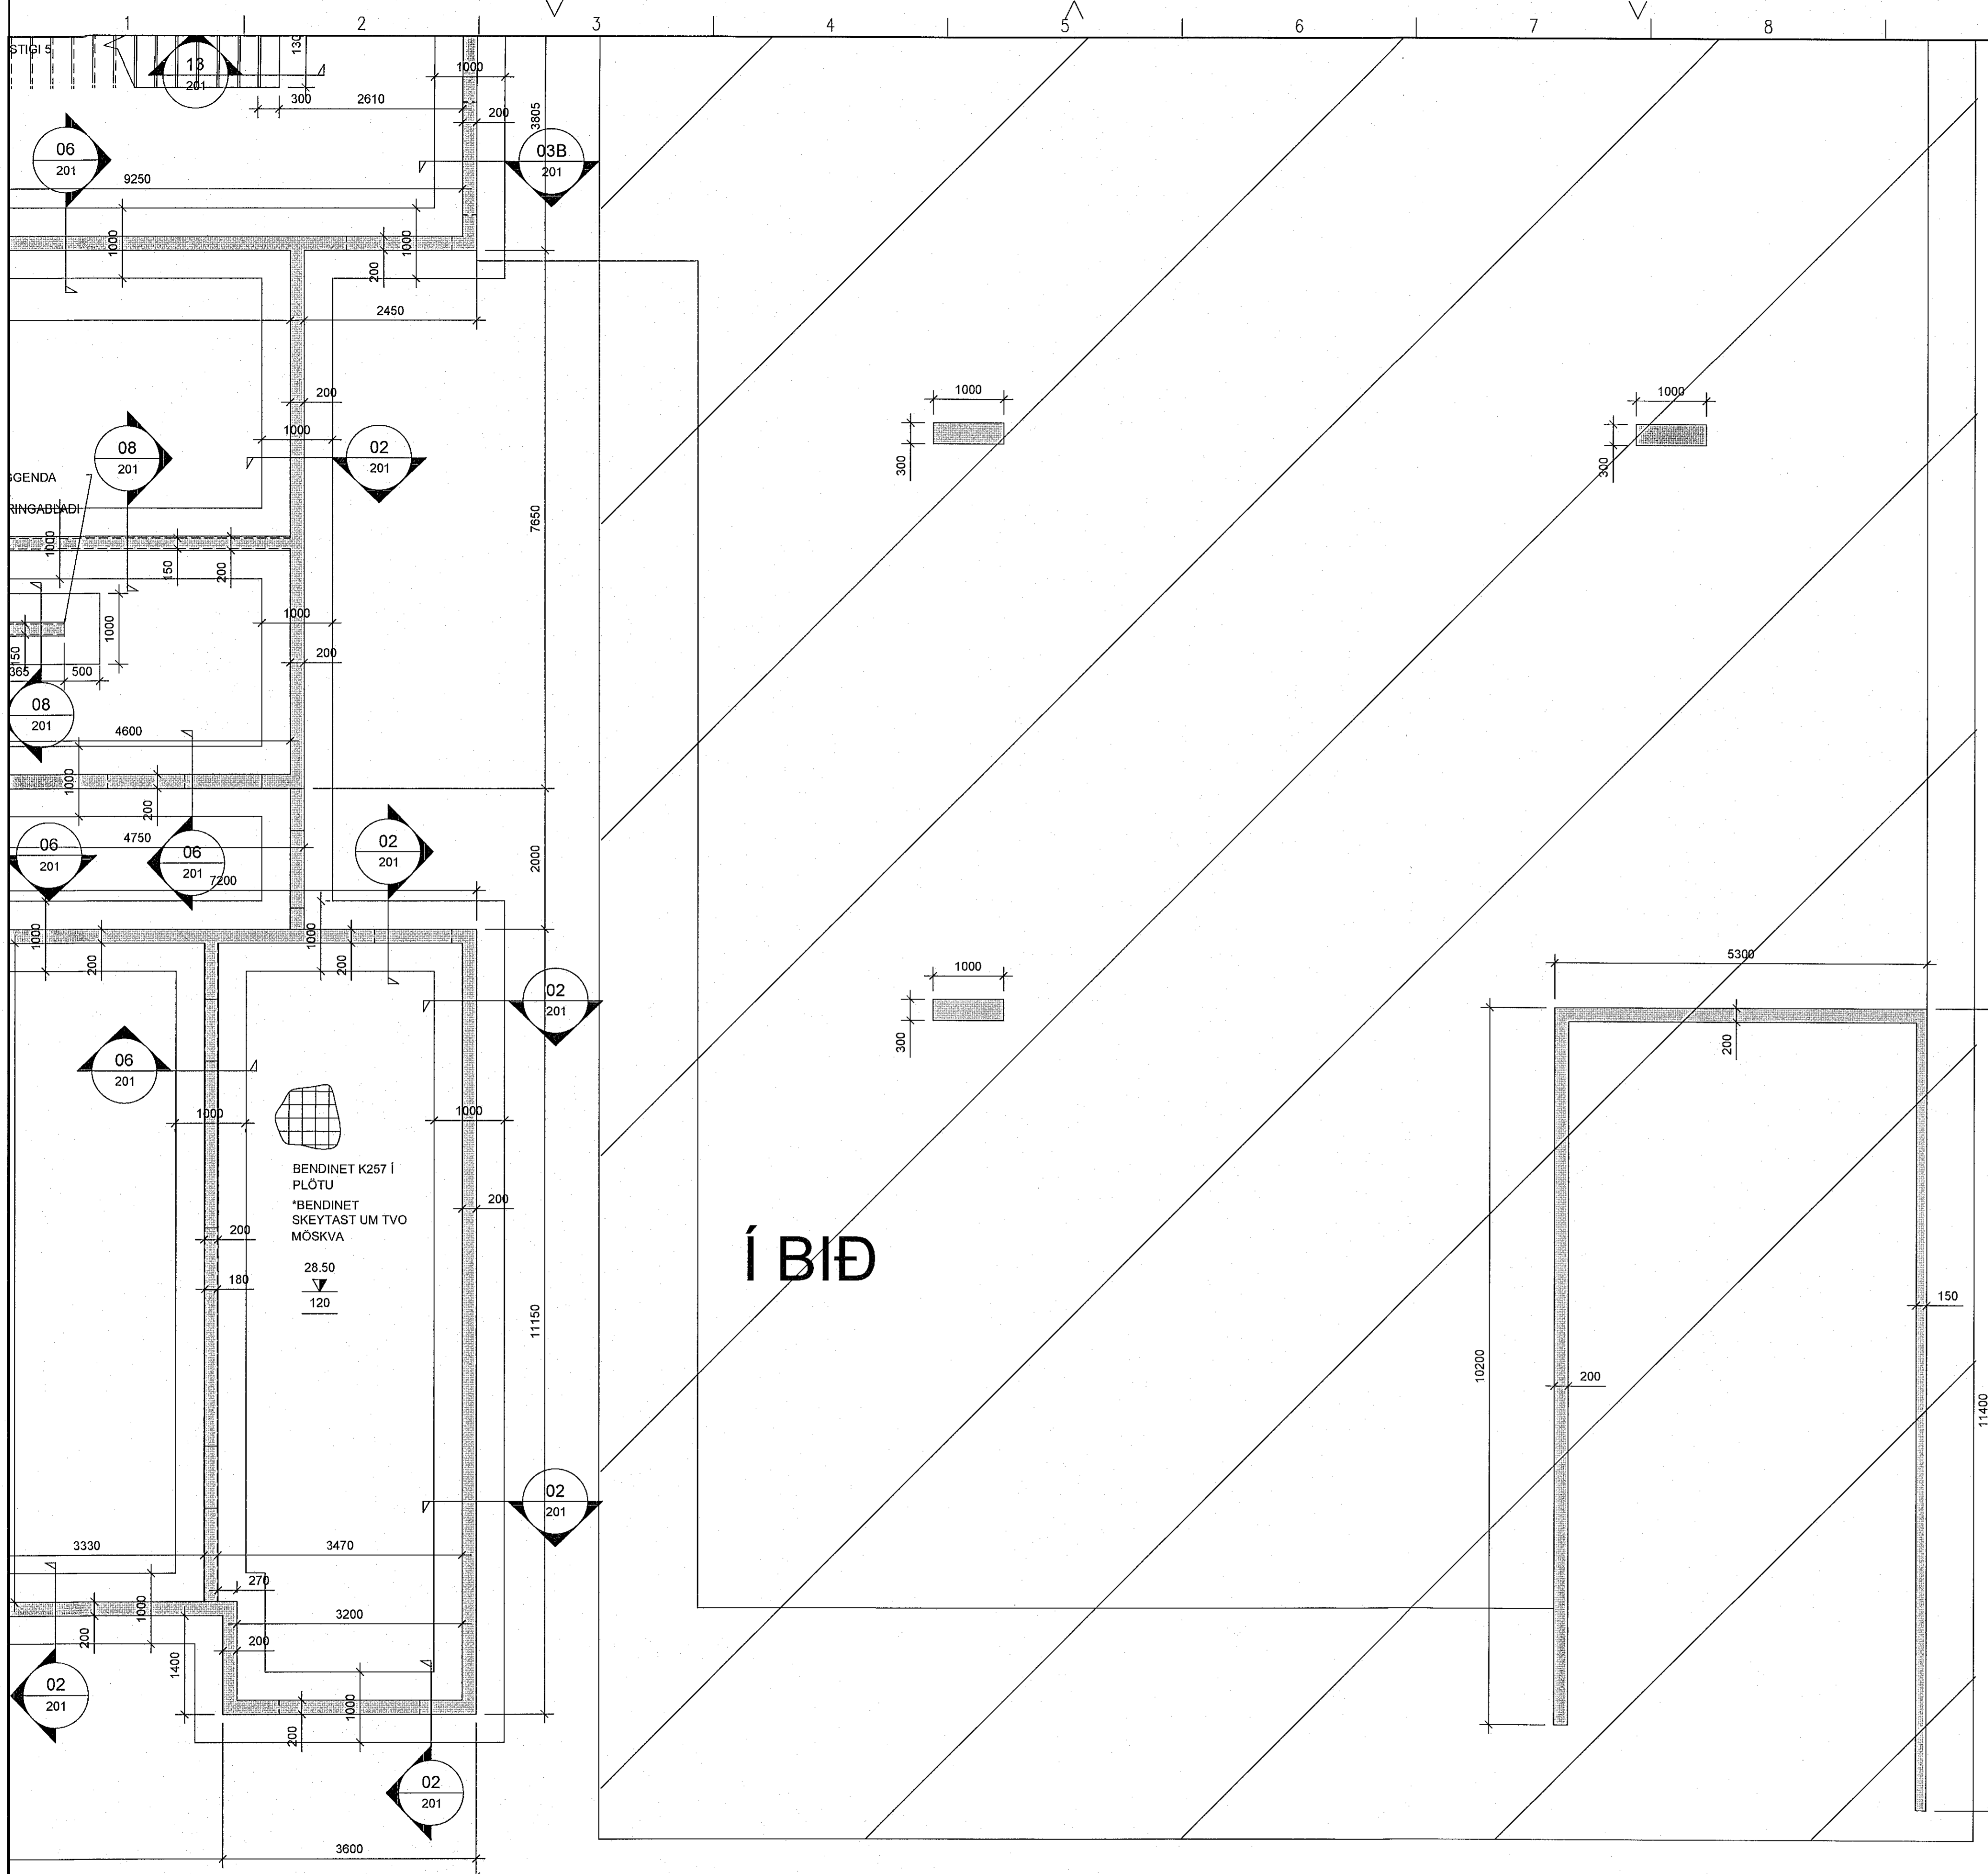

ATHI:
ALMENNAR SKÝRINGAR SJÁ TEIKN. B001

BENDING VEGGJA NEMA ANNAD SÉ TEKID FRAM:
180/200/250mm PÝKKIR.
TVÓFALT NET K10c200 LÓDRÉTT OG K10c250 LÁRÉTT.
150mm PÝKKIR.
EINFALT NET K10c200 LÓDRÉTT OG K10c250 LÁRÉTT.

JÁRNUN KRINGUM OP ER 2STK K12 OG JÁRNAFYRIRKOMULAG SKV SKÝRINGARBLADI (NEMA ANNAD KOMI FRAM) Í INNVEGGJUM KOMA 2K12 Í VEGGENDA

SÉU JÁRNABAKKAR NOTADIR Í STAÐ VINKLA/U-LÝKKJA SKULU ÞEIR VALDIR ÞANNIG AÐ JÁRNAMAGNIÐ SÉ ÞAÐ SAMA.

EINANGRUNARÞYKKTIR ERU
-100mm PLASTEINANGRUN UNDIR BOTNPLÖTU
-100mm PLASTEINANGRUN NIDUR MEÐ SÖKKUL


GRUNNUR FILLIST MEÐ FROSTPOLINNI GRÚS EDA ÖÐRU VIÐURKENNDU FROSTPOLNU EFNI.
ÞJAPPA SKAL Í 300mm LÖGUM MEÐ 60kg VIBRASLEDA. FARA SKAL A.M.K. ÞRJAR YFIRFERDIR Á HVERT LAG. VIÐ ÞJÖPPUN MÁ HÆÐARMUNUR FÝLLINGAR EKKI VERA MEIRA EN 500mm (NEMA Í STÖDVEGGJUM). HLUTFALL KORNA MINNA EN 0.02mm SKAL EKKI VERA MEIRA EN 3% AF ÞYNGD FÝLLINGAREFNISINS. ENGINN STEINN Í FÝLLINGUNNI MÁ VERA STÆRRI EN 1/3 AF LAGÞYKKT VIÐ ÞJÖPPUN.

KJARNBORASAGA MÁ FYRIR LÖGNUM EF EKKI HEFUR VERID GERT FYRIR ÞEIM Í UPPSTEYPU.

ATH G.R.F. ÚRTAKI FYRIR LAGNASTOFNA Í SÖKKLA ÞAR SEM STOFNAR KOMA NIDUR MEÐ FRAM VEGGJUM OG GETA REKIST Í SÖKKULFÆTUR.

LAGNAGÖT ERU BREIDD OG HÆÐ 200x200. UPPGEFIN KÓTI ER Á NEDRI BRUN GATS. LENDI KÓTI Á GATI UNDIR NEDRI BRUN SÖKKULS (HÁÐ SÖKKULDÝPT) ÞÁ LIGGUR LÖGNIN UNDIR SÖKKULVEGG. LAGNAGÖT SJÁST Á LAGNATEIKNINGUM.

YFIRFARA SKAL ALLAR MÁLSETNINGAR OG HÆÐARKÓTA M.T.T TEIKNINGA ARKITEKTA OG GERA HÖNNUDUM VIÐVART EF MISRÆMI FINNST.

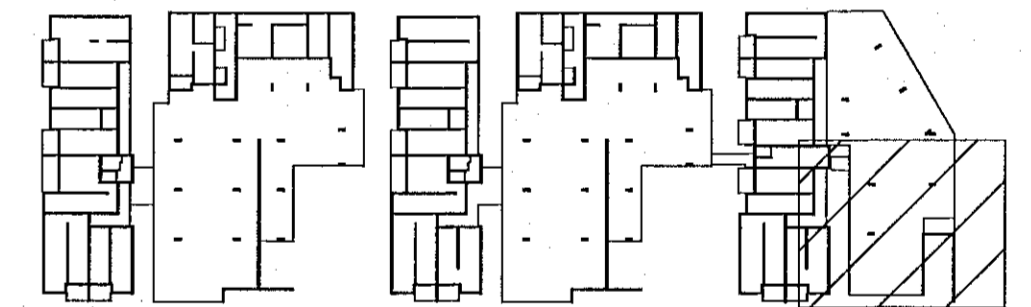

LYKILMYND

Hönnunarsjafi: Kristinn Ragnarsson 20944-2669			
BREYTINGAR			
NR.	DAGS.	BREYTING	SP.
1	29.03.2022	Frumstífa	HÓÓ
VERKFRÆÐISTOFA			
NNE Verkefrafæðistofa ehf. kl. 460421-0470 HÆÐASMÁRÍ 6, 201 KÖPAVOGUR hoo@nne.is, Sí: 8993577(HÓÓ)/8993077(SAÓ)			
SAMÞYKKT Hákon Ögú Ómarsson 30057-3189			
VERK ÁSHAMAR 2 - 10 HAFNARFJÖRÐUR			
TEIKNING BURÐARVIRKI GRUNNMYND SÖKKLAR OG BOTNPLATA Mhl. 05			
HANNAÐ SAÓ	TEIKNAD SAÓ/HÓÓ	YFIRFARID HÓÓ	MÆLIKVARID 1:50
DAGS 29.03.2022		VERK NR. 21043	TEIKNING NR. B012
1:50 (í A1)		ÚTGÁFA NR. 1	

SÖKKLAR OG BOTNPLATA, GRUNNMYND
MKV. 3

