

Samþykkt í þammi  
16. JUN 2022  
Byggingaáhræðing / Hagkerfi

**ATH:**  
ALMENNAR SKÝRINGAR SJÁ TEIKN. B001

BENDING VEGGJA NEMA ANNAD SÉ TEKID FRAM:  
180/200/250mm PÝKKIR.  
TVÓFALT NET K10c200 LÓDRÉTT OG K10c250 LÁRÉTT.  
150mm PÝKKIR.  
EINFALT NET K10c200 LÓDRÉTT OG K10c250 LÁRÉTT.

JÁRNUN KRINGUM OP ER 2STK K12 OG JÁRNAFYRIRKOMULAG SKV SKÝRINGARBLADI (NEMA ANNAD KOMI FRAM) Í 150mm INNVEGGJUM KOMA 2K12 Í VEGGENDA


SÉU JÁRNABAKKAR NOTADIR Í STAD VINKLAU-LYKKJA SKULU ÞEIR VALDIR ÞANNIG AD JÁRNAMAGNID SÉ ÞAD SAMMA.

EINANGRUNARÞYKKTIR ERU  
-100mm PLASTEINANGRUN UNDIR BOTNPLÖTU  
-100mm PLASTEINANGRUN NIDUR MED SÖKKUL

LAGNAGÓT SJÁST Á GATAPLANI LAGNATEIKNINGA. KJARNABORA/SAGA MÁ FYRIR LÖGNUM EF EKKI HEFUR VERID GERT FYRIR ÞEIM Í UPPSTEYPU.


YFIRFARA SKAL ALLAR MÁLSETNINGAR OG HÆÐARKÓTA M.T.T TEIKNINGA ARKITEKTA OG GERA HÖNNUDUM VIDVART EF MISRÆMI FINNST.

**DÆMIGERT SNID SEM SÝNIR TENGIJÁRN**

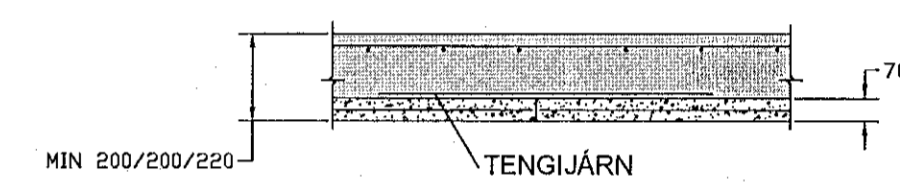


**SKÝRING Á TENGIJÁRNUM FÍLIGRANPLATNA:**  
JÁRNUN FÍLIGRANPLATNA ER K10c200 Í BÁÐAR ÁTTIR.

- ◆ K12c200 L=1200
- ◆ K10c200 L=1200
- ◆ K12c150 L=1200

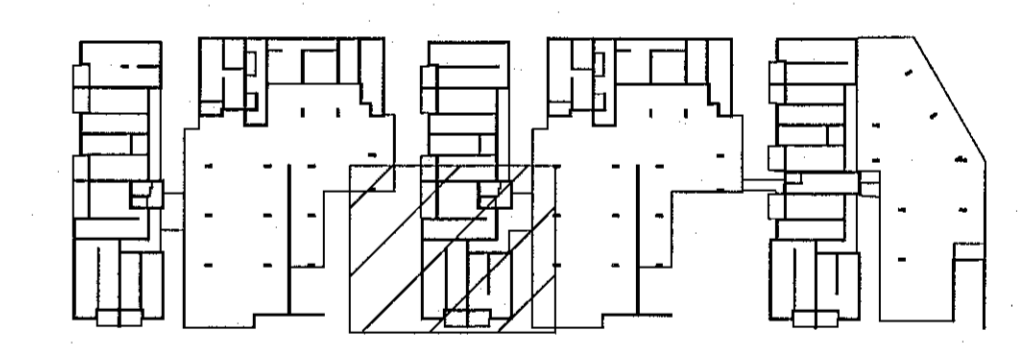

**LYKILMYND**

Hönnunarsjötti: Kristinn Ragnarsson / 20944-2669			
BREYTINGAR			
NR.	DAGS.	BREYTING	SP.
1	14.04.2022	Frumdaga	HÓ
VERKFRÆÐISTOFA			
NNE Verkfræðistofa ehf. kt. 460421-0470 HÉÐASMÁRÍ 6, 201 KÓPAVOGUR hoo@nne.is, S: 8963577 / HÓ / 8963077 (SAO)			
SAMPÝKKT Hákön Örn Ómarsson 30057-3189			
VERK ÁSHAMAR 2 - 10 HAFNARFJÖRÐUR			
TEIKNING BURÐARVIRKI GRUNNMYND VEGGIR OG LOFTAPLATA 1. HÆÐAR Mhl. 03			
HANNAÐ SAÓ	TEIKNAD SAÓ/HÓ	YFIRFARID HÓ	MELKVÆÐI 1:50
DAGS. 14.04.2022	VERK NR. 21043	TEIKNING NR. B125	ÚTGÁFA NR. 1

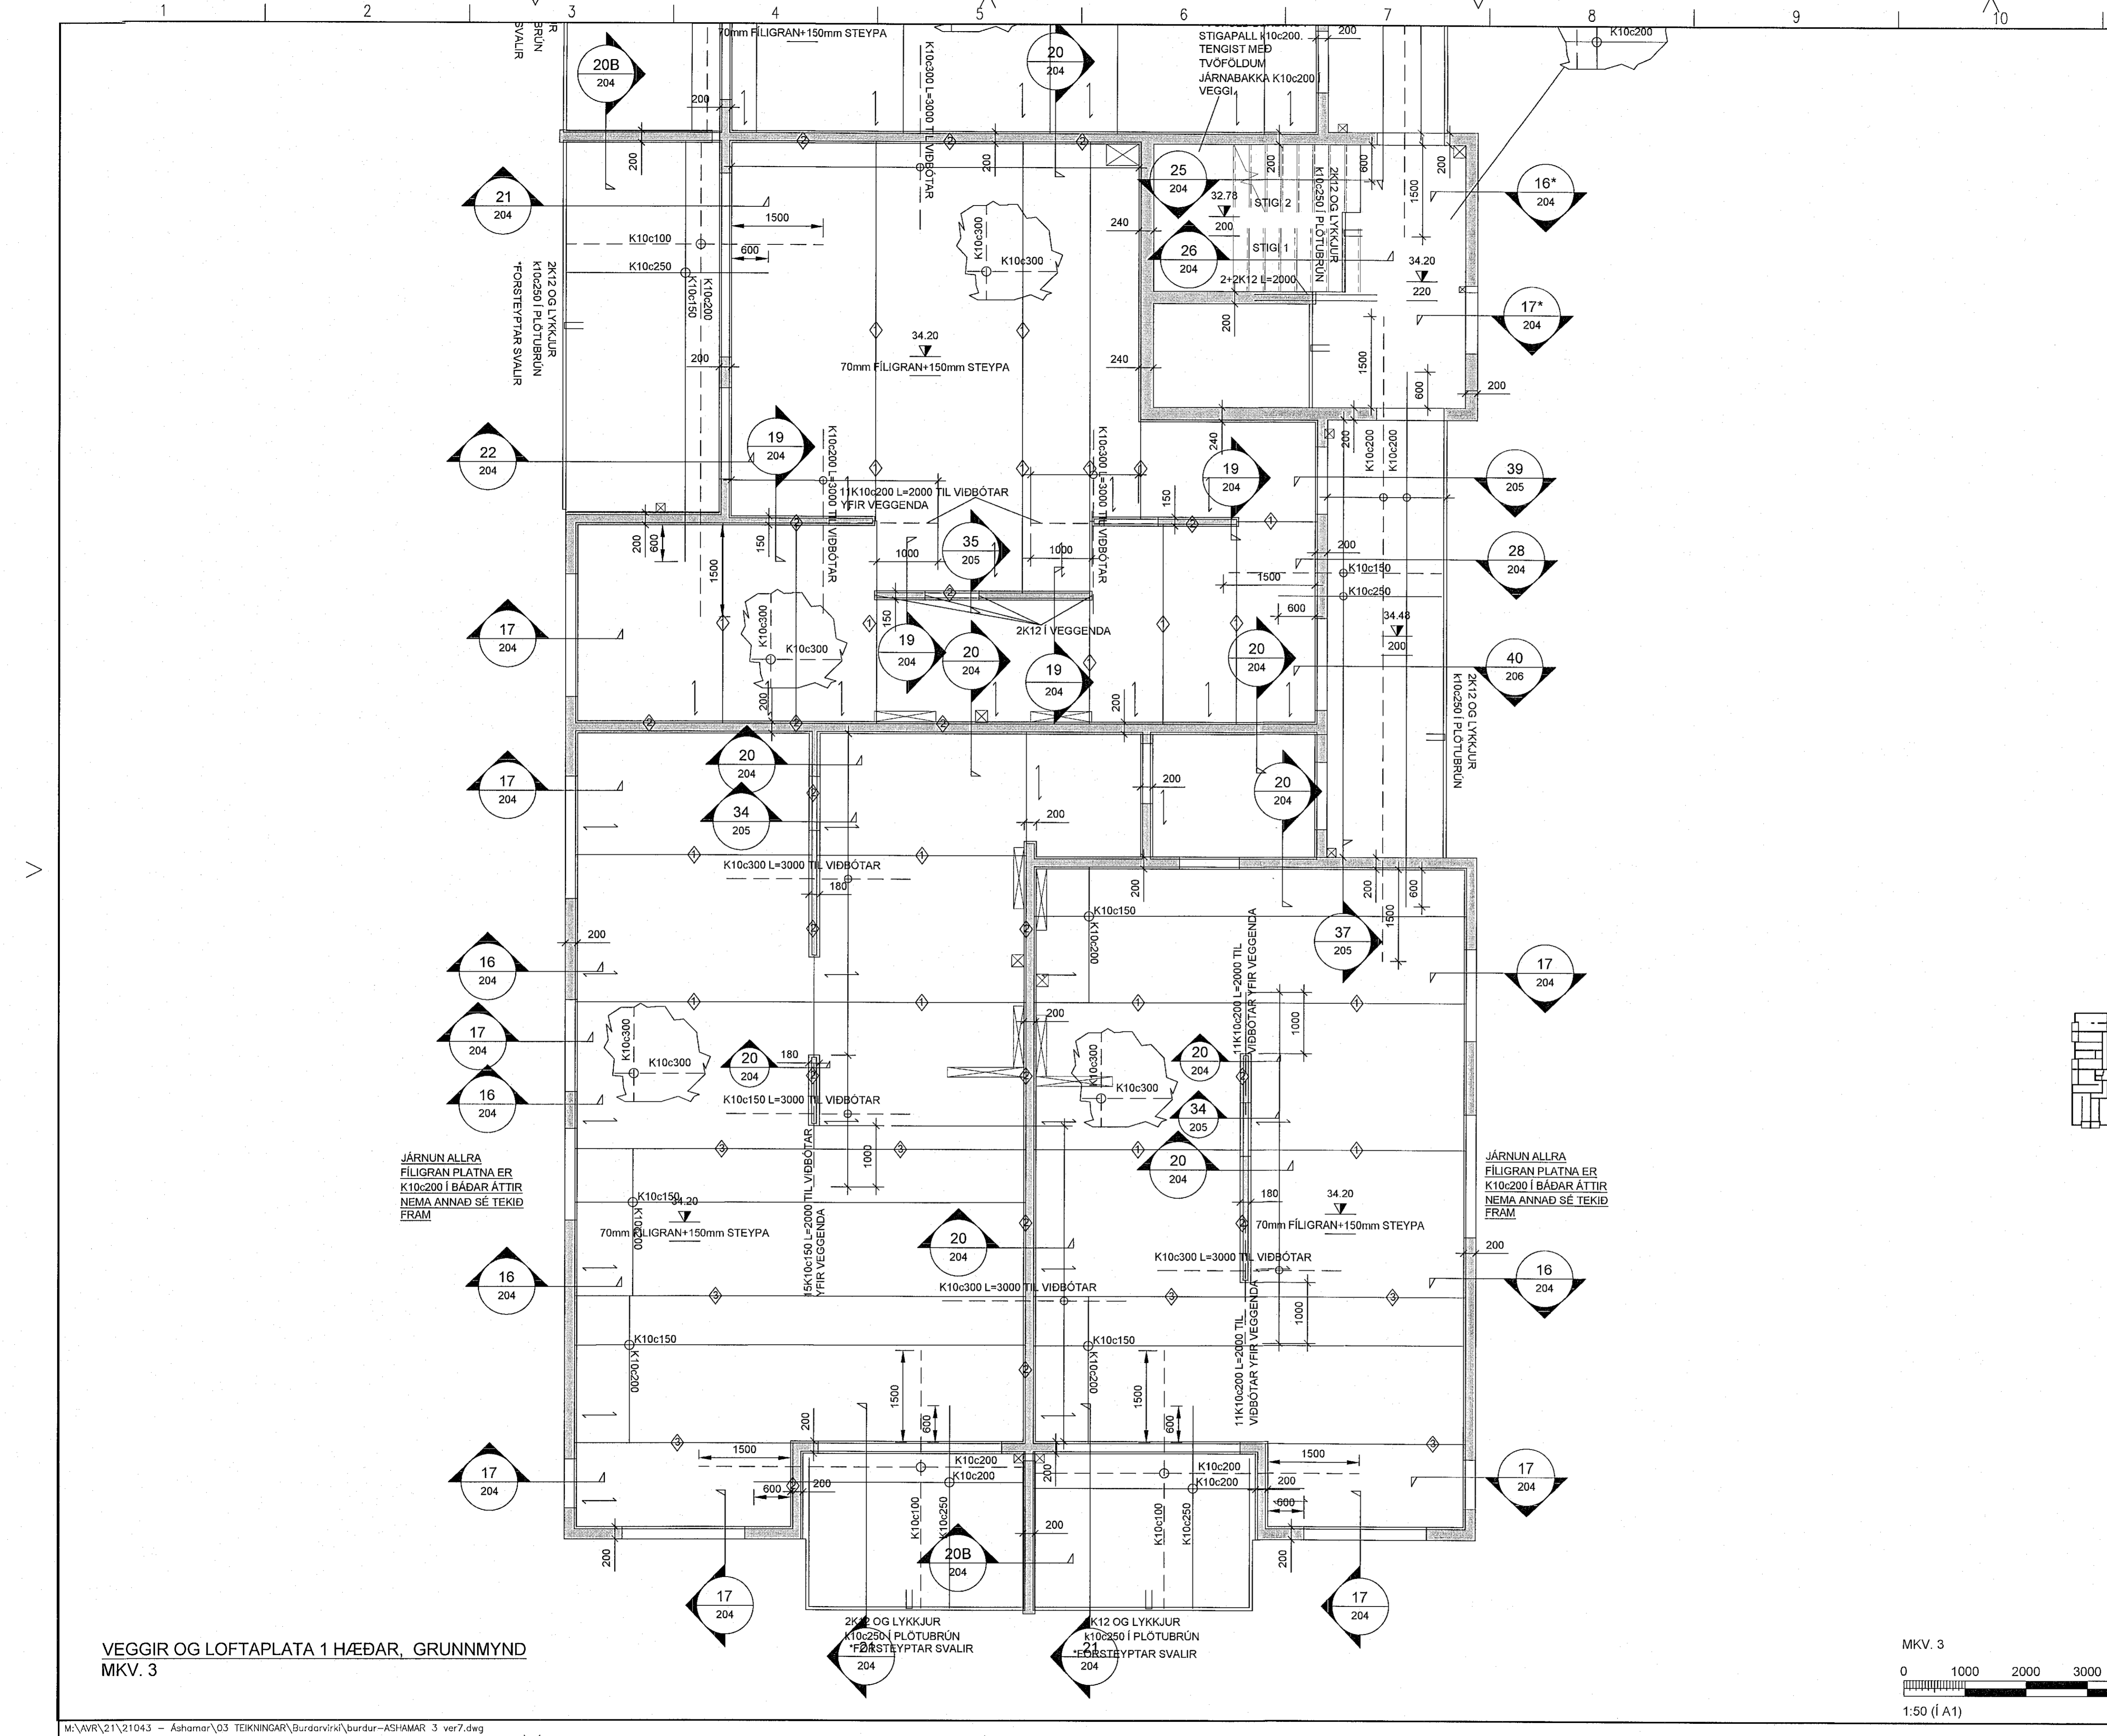

**VEGGIR OG LOFTAPLATA 1 HÆÐAR, GRUNNMYND MKV. 3**

