

JÄRNUN ALLRA
FÍLIGRAN PLATNA ER
K10c200 Í BÁÐAR ÁTTIR
NEMA ANNAD SÉ TEKID
FRAM


2K12 OG LYKKJUR
K10c250 Í PLÖTUBRÚN
FORSTEYPTAR SVALIR

2K12 OG LYKKJUR
K10c250 Í PLÖTUBRÚN
FORSTEYPTAR SVALIR

JÄRNUN ALLRA
FÍLIGRAN PLATNA ER
K10c200 Í BÁÐAR ÁTTIR
NEMA ANNAD SÉ TEKID
FRAM

2K12 OG LYKKJUR
K10c250 Í PLÖTUBRÚN
FORSTEYPTAR SVALIR

2K12 OG LYKKJUR
K10c250 Í PLÖTUBRÚN
FORSTEYPTAR SVALIR

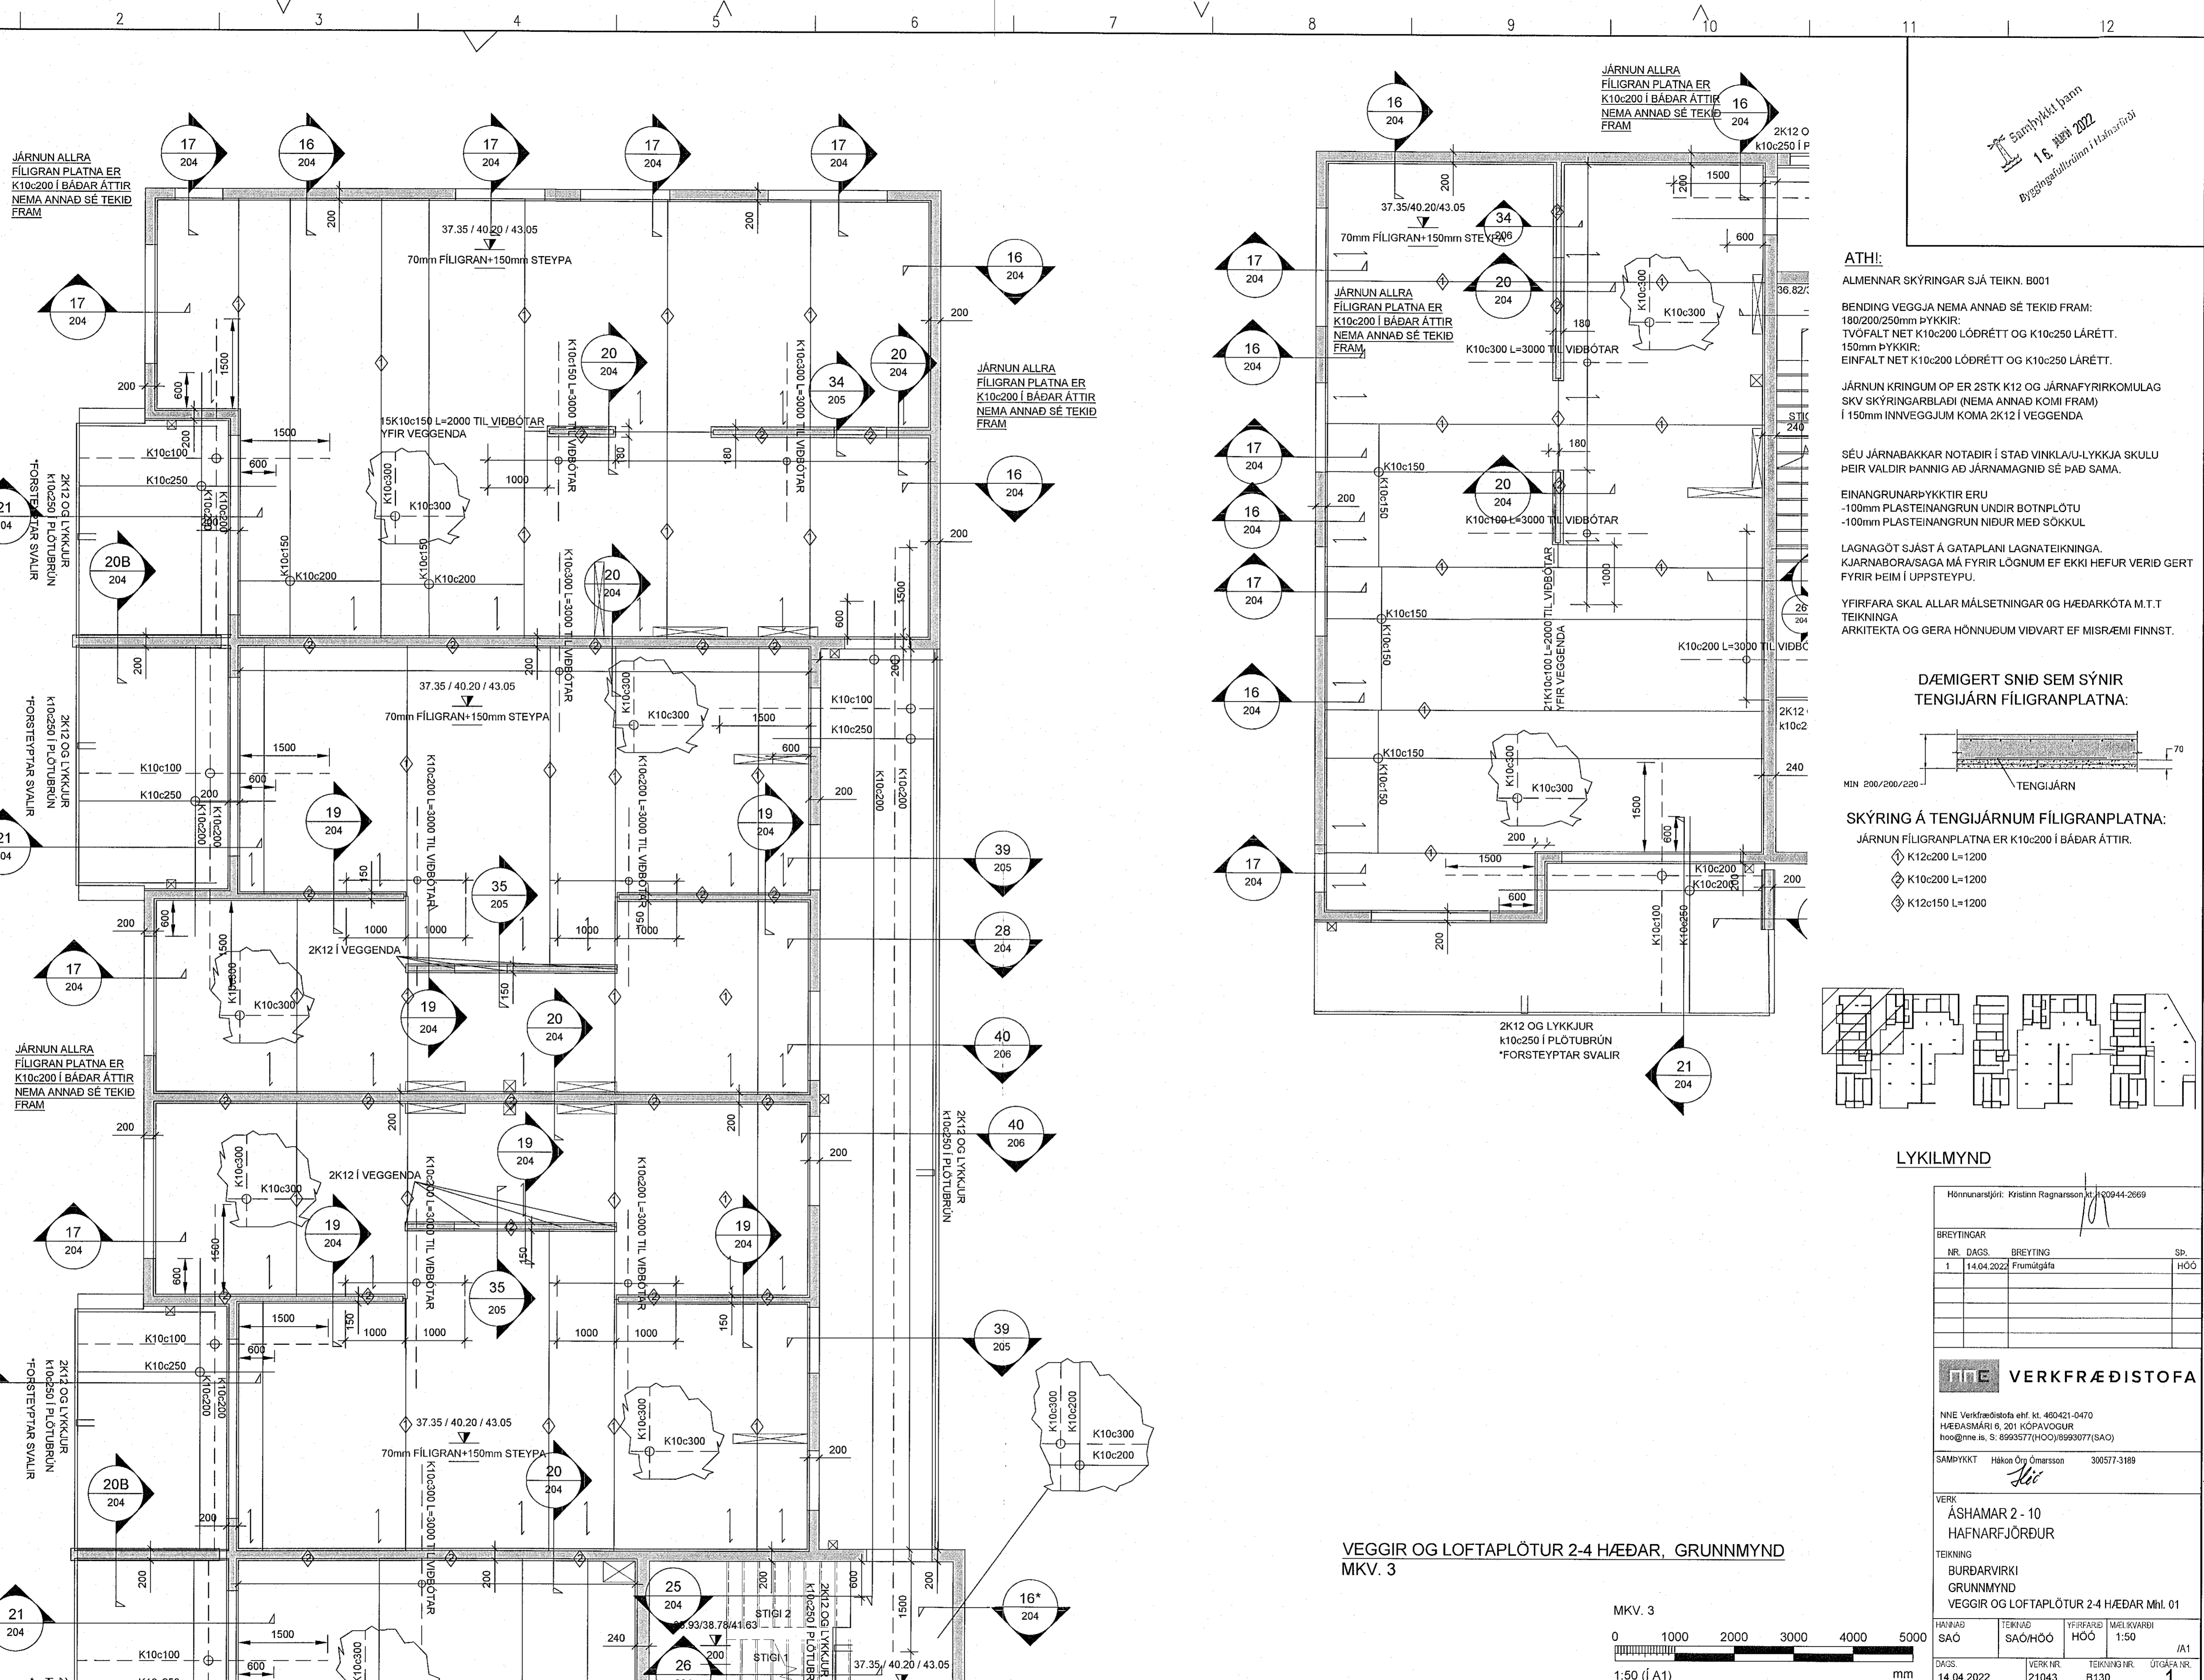

JÄRNUN ALLRA
FÍLIGRAN PLATNA ER
K10c200 Í BÁÐAR ÁTTIR
NEMA ANNAD SÉ TEKID
FRAM

JÄRNUN ALLRA
FÍLIGRAN PLATNA ER
K10c200 Í BÁÐAR ÁTTIR
NEMA ANNAD SÉ TEKID
FRAM

JÄRNUN ALLRA
FÍLIGRAN PLATNA ER
K10c200 Í BÁÐAR ÁTTIR
NEMA ANNAD SÉ TEKID
FRAM

JÄRNUN ALLRA
FÍLIGRAN PLATNA ER
K10c200 Í BÁÐAR ÁTTIR
NEMA ANNAD SÉ TEKID
FRAM

JÄRNUN ALLRA
FÍLIGRAN PLATNA ER
K10c200 Í BÁÐAR ÁTTIR
NEMA ANNAD SÉ TEKID
FRAM

JÄRNUN ALLRA
FÍLIGRAN PLATNA ER
K10c200 Í BÁÐAR ÁTTIR
NEMA ANNAD SÉ TEKID
FRAM

JÄRNUN ALLRA
FÍLIGRAN PLATNA ER
K10c200 Í BÁÐAR ÁTTIR
NEMA ANNAD SÉ TEKID
FRAM

JÄRNUN ALLRA
FÍLIGRAN PLATNA ER
K10c200 Í BÁÐAR ÁTTIR
NEMA ANNAD SÉ TEKID
FRAM

JÄRNUN ALLRA
FÍLIGRAN PLATNA ER
K10c200 Í BÁÐAR ÁTTIR
NEMA ANNAD SÉ TEKID
FRAM

ATHI:
ALMENNAR SKÝRINGAR SJÁ TEIKN. B001

BENDING VEGGJA NEMA ANNAD SÉ TEKID FRAM:
180/200/250mm PÝKKIR:
TVÖFALT NET K10c200 LÖDRÉTT OG K10c250 LÁRÉTT.
150mm PÝKKIR:
EINFALT NET K10c200 LÖDRÉTT OG K10c250 LÁRÉTT.


JÄRNUN KRINGUM OP ER 2STK K12 OG JÄRNAFYRIRKOMULAG
SKV SKÝRINGARBLADI (NEMA ANNAD KOMI FRAM)
Í 150mm INNVEGGJUM KOMA 2K12 Í VEGGENDA

SÉU JÄRNABAKKAR NOTADIR Í STAD VINKLA/U-LYKKJA SKULU
ÞEIR VALDIR ÞANNIG AD JÄRNAMAGNID SÉ ÞAD SAMÁ.

EINANGRUNARÞYKKTIR ERU
-100mm PLASTEINANGRUN UNDIR BOTNPLÖTU
-100mm PLASTEINANGRUN NIÐUR MED SÖKKUL


LAGNAGÖT SJÁST Á GATAPLANI LAGNATEIKNINGA.
KJARNABORASAGA MÁ FYRIR LÖGNUM EF EKKI HEFUR VERID GERT
FYRIR ÞEIM Í UPPSTEYPU.

YFIRFARA SKAL ALLAR MÁLSETNINGAR OG HÆÐARKÖTA M.T.T
TEIKNINGA
ARKITEKTA OG GERA HÖNNUDUM VIDVART EF MISRÆMI FINNST.

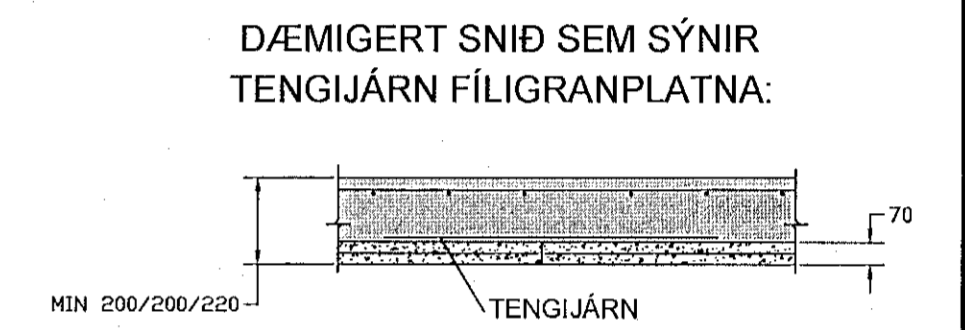

SKÝRING Á TENGIJÄRNUM FÍLIGRANPLATNA:
JÄRNUN FÍLIGRANPLATNA ER K10c200 Í BÁÐAR ÁTTIR.

- ◆ K12c200 L=1200
- ◆ K10c200 L=1200
- ◆ K12c150 L=1200

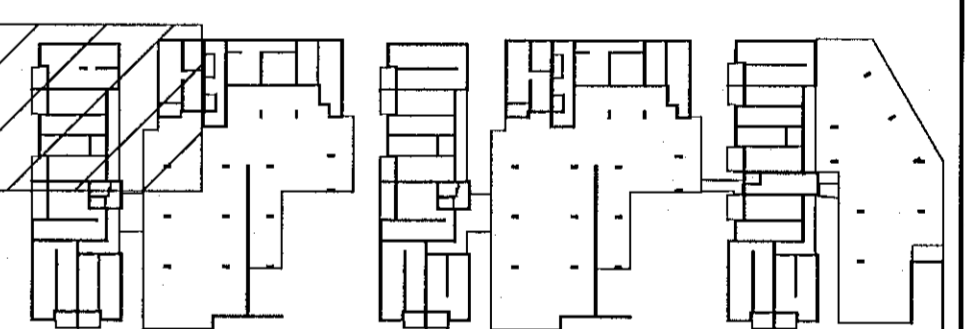

LYKILMYND

Hönnunarsjór: Kristinn Ragnarson 87120944-2659			
BREYTINGAR			
NR.	DAGS.	BREYTING	SP.
1	14.04.2022	Frumútgáfa	HOÓ
VERKFRÆDISTOFA			
NNE Verkfræðistofa ehf. kt. 480421-0470 HÉÐASMÁRI 8, 201 KÖPAVOGUR hoo@nne.is, S. 8993577(HOO)8993077(SAO)			
SAMPÝKKT Hökon Örg Ómarsson 300577-3189			
VERK ASHAMAR 2 - 10 HAFNARFJÖRÐUR			
TEIKNING BURÐARVIRKI GRUNNMYND VEGGIR OG LOFTAPLÖTUR 2.4 HÆÐAR Mhl. 01			
HANNAÐ SAÓ	TEIKNAD SAÓ/HÓÓ	YFIRFARAD HÓÓ	MELSKVARDI 1:50
DAGS. 14.04.2022	VERK NR. 21043	TEIKNING NR. B130	ÚTGÁFA NR. 1

VEGGIR OG LOFTAPLÖTUR 2-4 HÆÐAR, GRUNNMYND
MKV. 3

