

Sampykkt þann
14. APRIL 2022
Byggingulfræm í Hafnarvíði

ATH:
ALMENNAR SKÝRINGAR SJÁ TEIKN. B001

BENDING VEGGJA NEMA ANNAD SÉ TEKID FRAM:
180/200/250mm PÝKKIR.
TVÓFALT NET K10c200 LÖDRÉTT OG K10c250 LÁRÉTT.
150mm PÝKKIR.
EINFALT NET K10c200 LÖDRÉTT OG K10c250 LÁRÉTT.

JÁRNUN KRINGUM OP ER 2STK K12 OG JÁRNFYRIRKOMULAG SKV SKÝRINGARBLADI (NEMA ANNAD KOMI FRAM) Í 150mm INNVEGGJUM KOMA 2K12 Í VEGGENDA


SÉU JÁRNABAKKAR NOTADIR Í STAÐ VINKLAU-LYKKA SKULU ÞEIR VALDIR ÞANNIG AD JÁRNAMAGNID SÉ ÞAD SAMÁ.

EINANGRUNARÞYKKTIR ERU
-100mm PLASTEINANGRUN UNDIR BOTNPLÖTU
-100mm PLASTEINANGRUN NIDUR MED SÖKKUL

LAGNAGÓT SJÁST Á GATAPLANI LAGNATEIKNINGA.
KJARNABORA/SAGA MÁ FYRIR LÖGNUM EF EKKI HEFUR VERID GERT FYRIR ÞEIM Í UPPSTEYPU.


YFIRFARA SKAL ALLAR MÁLSETNINGAR OG HÆÐARKÓTA M.T.T TEIKNINGA
ARKITEKTA OG GERA HÖNNUDUM VIÐVART EF MISRÆMI FINNST.

DÆMIGERT SNID SEM SÝNIR TENGIJÁRN FÍLIGRANPLATNA:

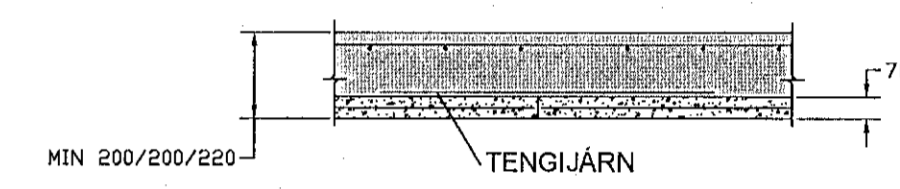


SKÝRING Á TENGIJÁRNUM FÍLIGRANPLATNA:

- JÁRNUN FÍLIGRANPLATNA ER K10c200 Í BÁÐAR ÁTTIR.
- ◊ K12c200 L=1200
 - ◊ K10c200 L=1200
 - ◊ K12c150 L=1200

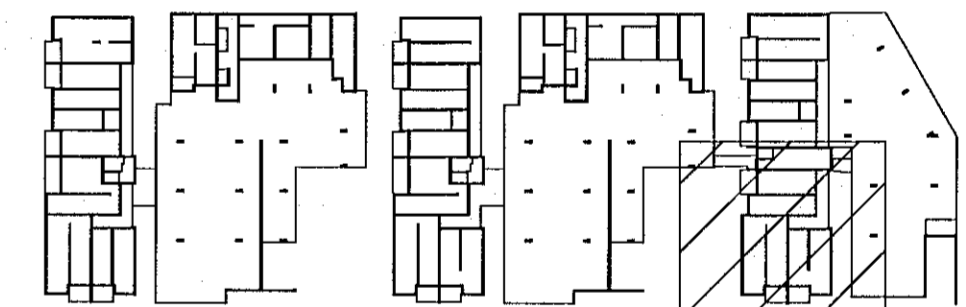

LYKILMYND

Hönnunarsjóni: Kristinn Ragnarsson 120944-2869			
BREYTINGAR			
NR.	DAGS.	BREYTING	SP.
1	14.04.2022	Frumútgáfa	HÓ
VERKFRÆÐISTOFA			
NNE Verkfræðistofa ehf. kt. 460421-0470 HÉÐASMÁRI 6, 201 KÖPÁVOGUR hvo@nne.is, S: 8959577 (HÖ) 8959377 (SAÓ)			
SAMPYKKT Hákon Örn Ómarsson 300577-3189			
VERK ÁSHAMAR 2 - 10 HAFNARFJÖRÐUR			
TEIKNING BURÐARVIRKI GRUNNMYND VEGGIR OG LOFTAPLATA 5 HÆÐAR Mhl. 05			
HANNAÐ SAÓ	TEIKNAD SAÓ/HÓ	YFIRFARID HÓ	MELKVAREDI 1:50
DAGS 14.04.2022		VERK NR 21043	TEIKNING NR B149
UTGÁFA NR. 1			

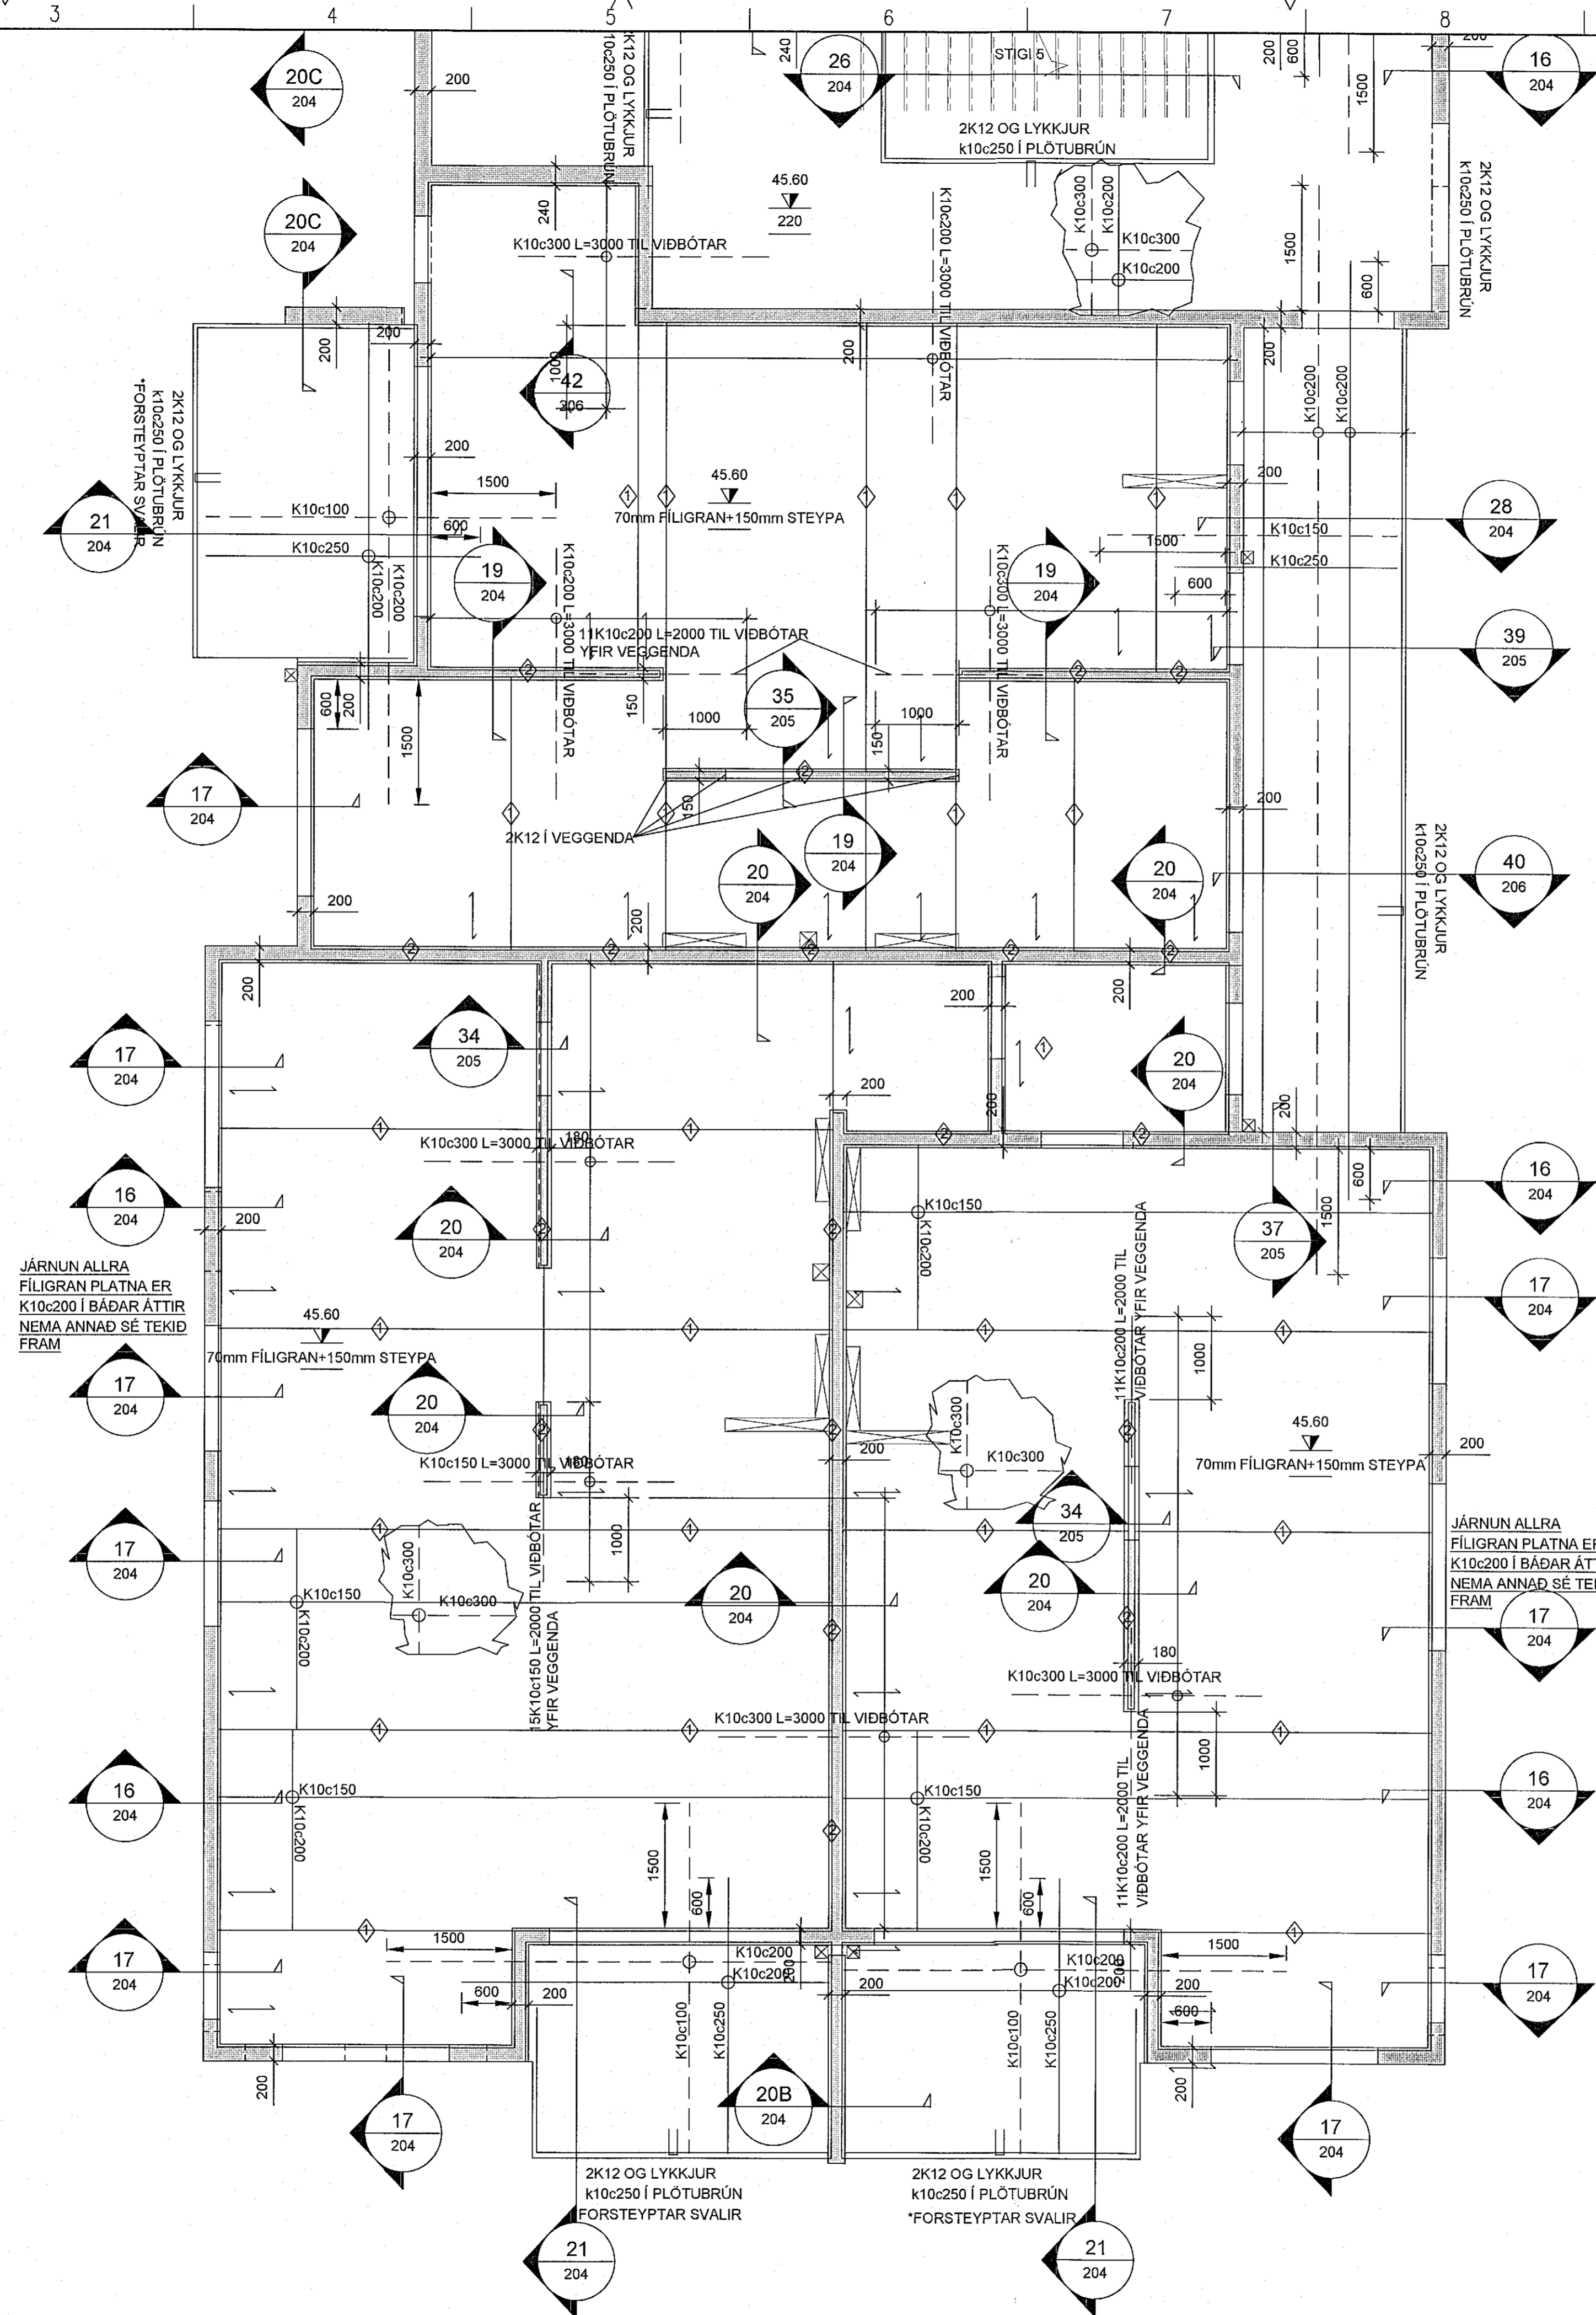

VEGGIR OG LOFTAPLATA 5 HÆÐAR, GRUNNMYND
MKV. 3

