


JÁRNUN ALLRA FÍLIGRAN PLATNA ER K10c200 Í BÁÐAR ÁTTIR NEMA ANNAD SÉ TEKID FRAM

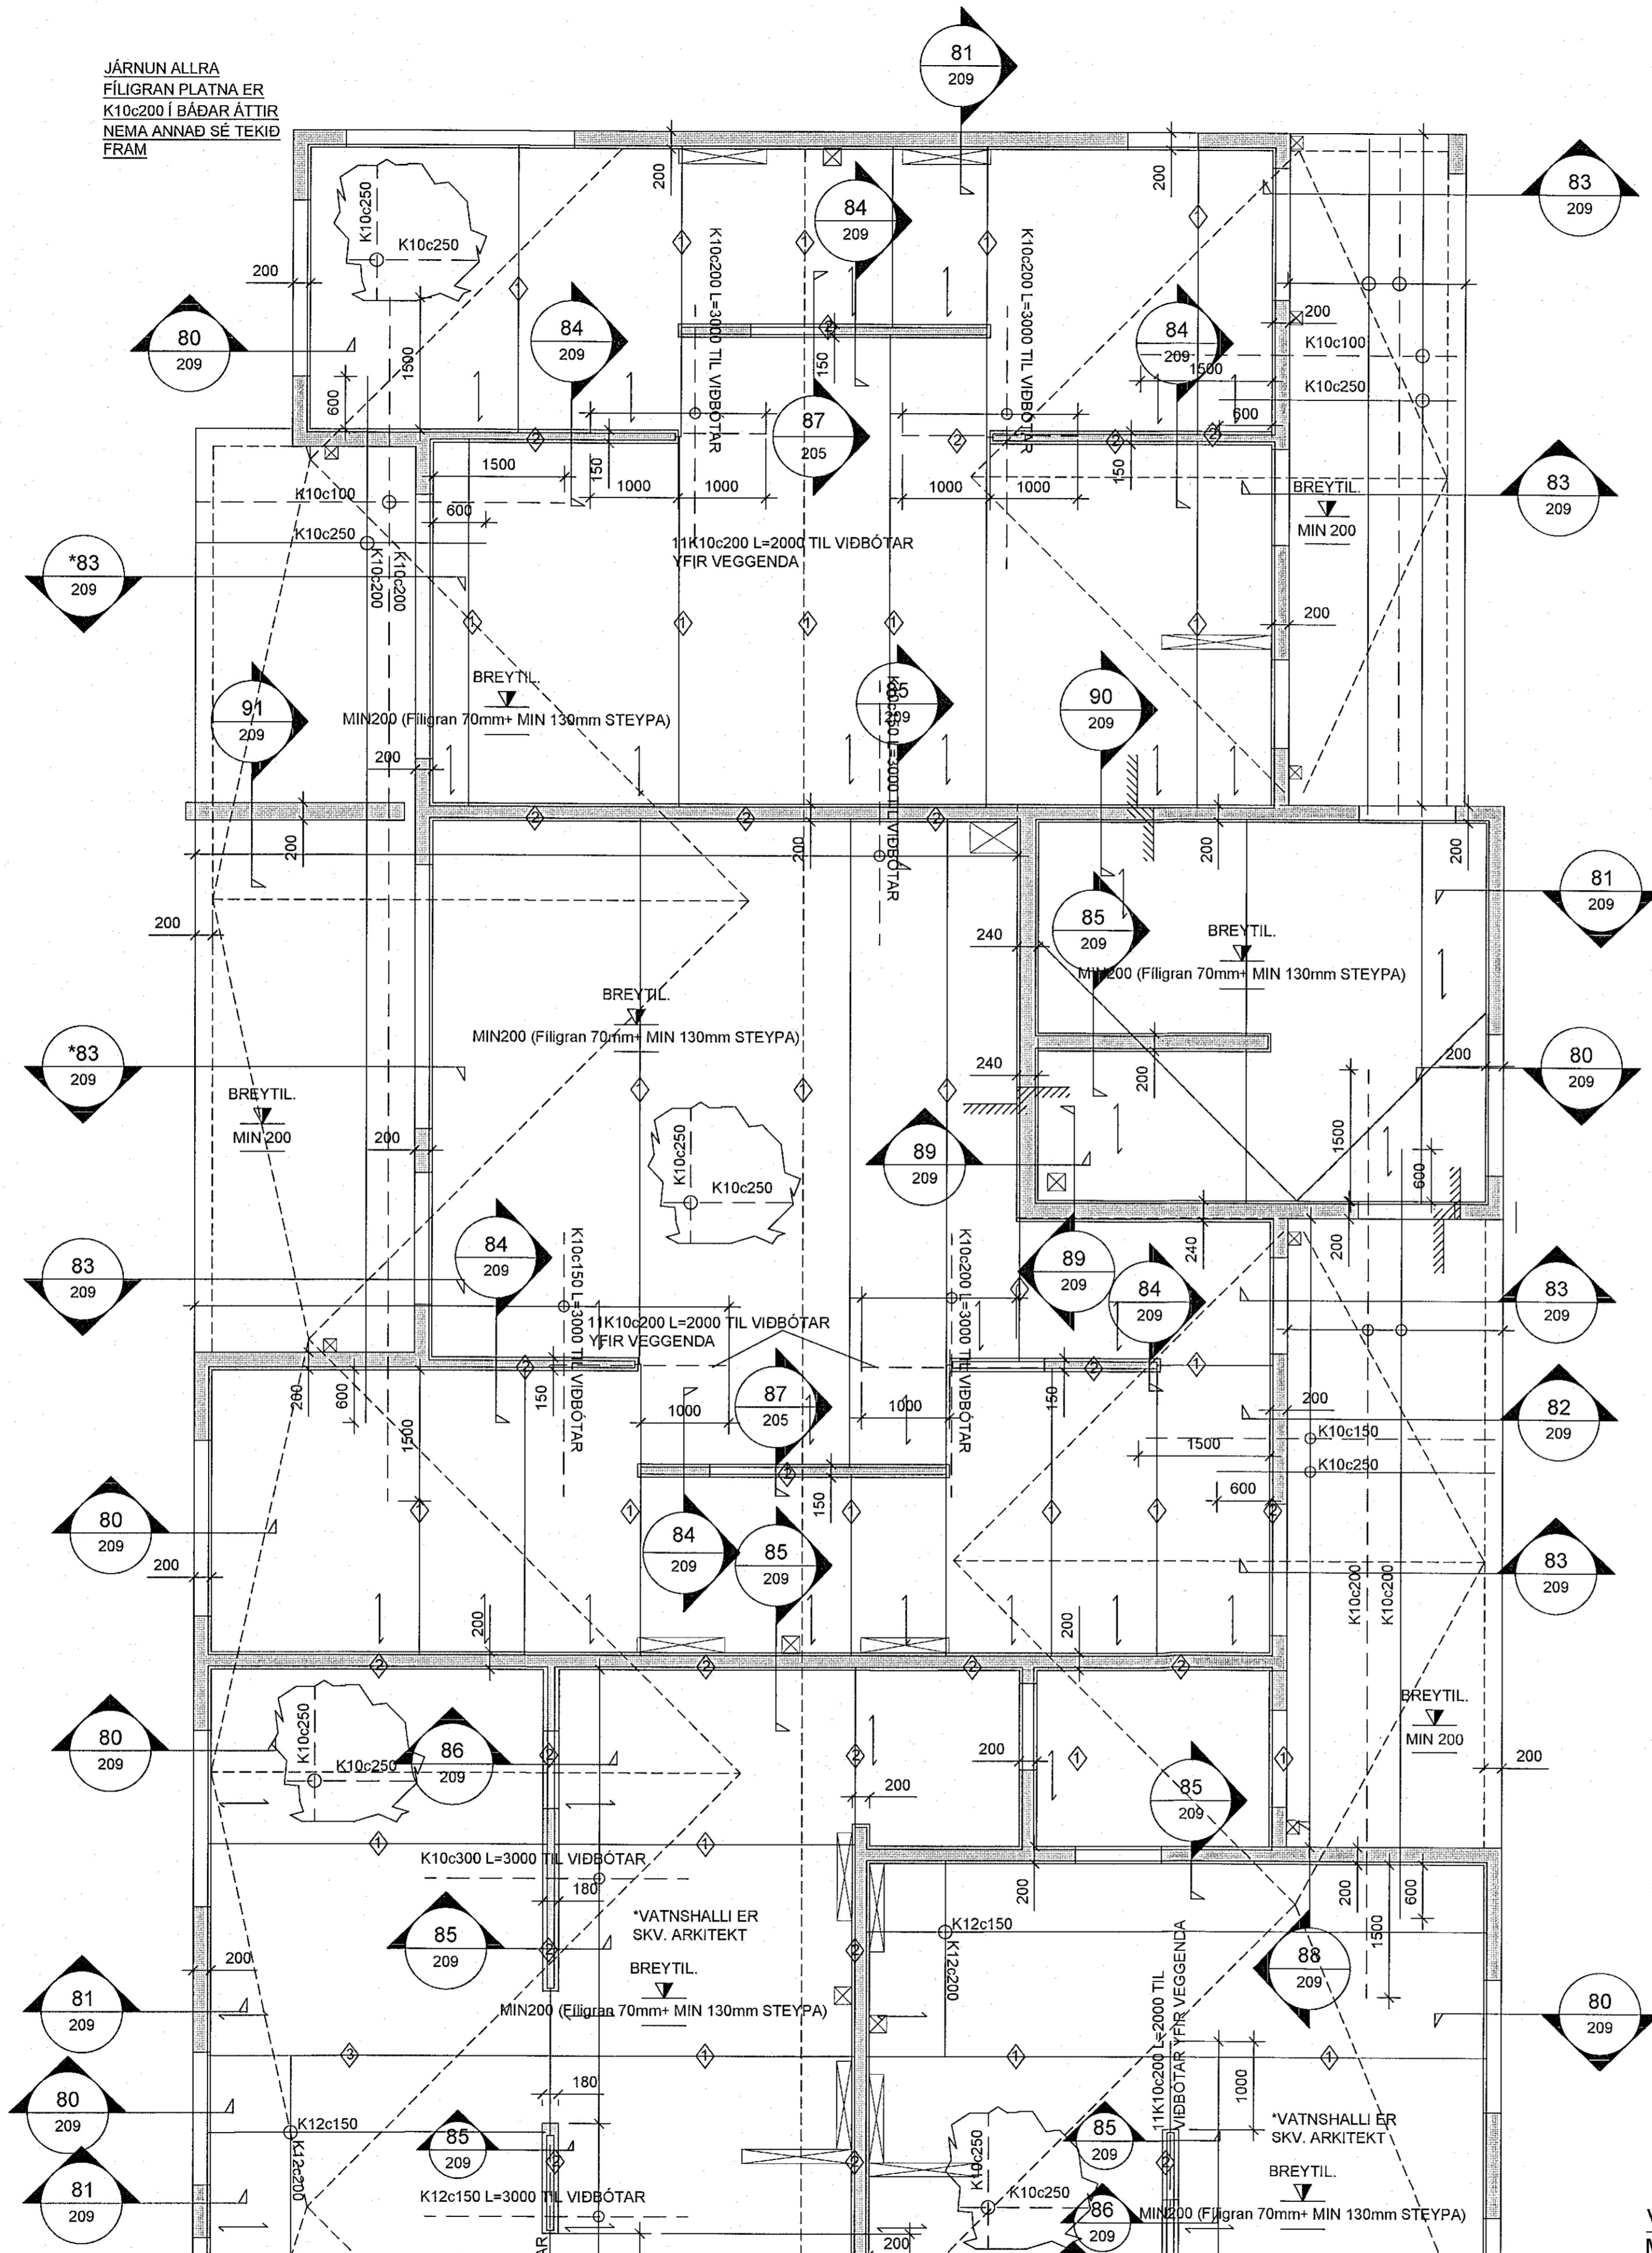

Samþykkt þann 18. APRÍL 2022  
Byggingafræðingur / Hönnuð

**ATHI:**  
ALMENNAR SKÝRINGAR SJÁ TEKN. B001

BENDING VEGGJA NEMA ANNAD SÉ TEKID FRAM:  
180/200/250mm PÝKKIR;  
TVÖFALT NET K10c200 LÖDRÉTT OG K10c250 LÁRÉTT.  
150mm PÝKKIR;  
EINFALT NET K10c200 LÖDRÉTT OG K10c250 LÁRÉTT.

JÁRNUN KRINGUM OP ER 2STK K12 OG JÁRNAFYRIRKOMULAG SKV SKÝRINGARBLAÐI (NEMA ANNAD KOMI FRAM) Í 150mm INNVEGGJUM KOMA 2K12 Í VEGGENDA


SÉU JÁRNABAKKAR NOTADIR Í STAÐ VINKLAU-LYKKJA SKULU PEIR VALDIR ÞANNIG AD JÁRNAMAGNID SÉ ÞAD SAMA.

EINANGRUNARÞYKKTIR ERU  
-100mm PLASTEINGRUN UNDIR BOTNPLÖTU  
-100mm PLASTEINGRUN NIÐUR MEÐ SÖKKUL


LAGNAGÓT SJAST Á GATAPLANI LAGNATEKNINGNA. KJARNABORA/SAGA MÁ FYRIR LÖGNUM EF EKKI HEFUR VERID GERT FYRIR ÞEIM Í UPPSTEYPU.

FYRIFARA SKAL ALLAR MÁLSETNINGAR OG HÆÐARKÓTA M.T.T TEIKNINGA ARKITEKTA OG GERA HÖNNUÐUM VIÐVART EF MISRÆMI FINNST.

**DÆMIGERT SNID SEM SÝNIR TENGIJÁRN FÍLIGRANPLATNA:**

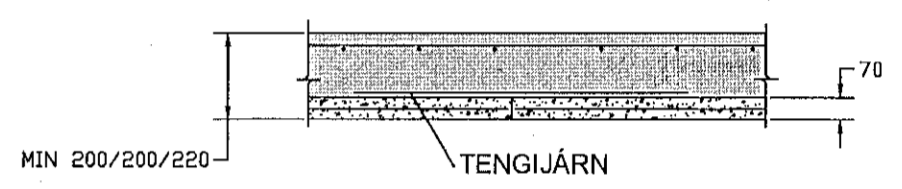

**SKÝRING Á TENGIJÁRNUM FÍLIGRANPLATNA:**  
JÁRNUN FÍLIGRANPLATNA ER K10c200 Í BÁÐAR ÁTTIR.  
◆ K12c200 L=1200  
◆ K10c200 L=1200  
◆ K12c150 L=1200

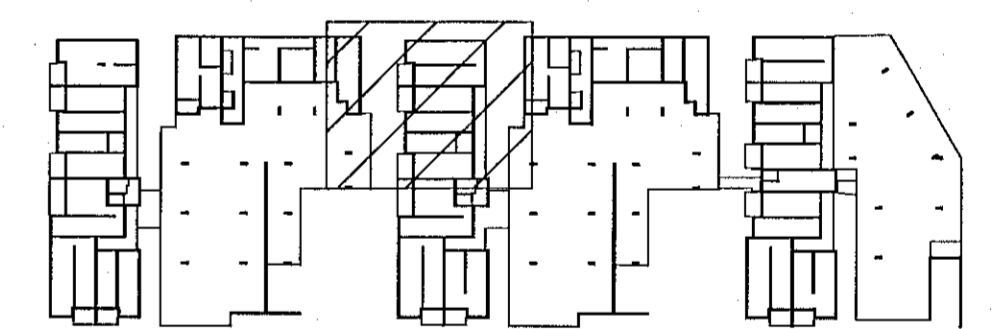

**LYKILMYND**

Hönnunarstjórn: Kristinn Ragnarsson K120944-2669			
BREYTINGAR			
NR.	DAGS.	BREYTING	SP.
1	14.04.2022	Frumtúgáfa	HÓO
VERKFRÆÐISTOFA			
NNE Verkfræðistofa ehf. kt. 460421-0470 HÆÐASMÁRI 6, 201 KÓPAVOGUR hoo@nne.is, S: 9993577(HOO)/9993077(SAO)			
SAMPYKKT Hákon Óni Ómarsson 300577-3189			
VERK ÁSHAMAR 2 - 10 HAFNARFJÖRDUR			
TEIKNING BURÐARVIRKI GRUNNMYND VEGGIR OG LOFTAPLATA 6.HÆÐAR Mhl. 03			
HANNAÐ SAÓ	TEIKNAD SAÓ/HÓO	FYRIFARID HÓO	MÆLIKVARDI 1:50
DAGS. 14.04.2022		VERK NR. 21043	TEIKNING NR. B154
		UTGÁFA NR. 1	

VEGGIR OG LOFTAPLATA 6 HÆÐAR, GRUNNMYND MKV. 3

