


Samþykkt þann
16. Júní 2022
Þyggjaáskjal frá Hítalagnum

Útg.	Dags.	Lýsing	Nafn
1	09.05.2022	FRUMTILGÁFA	HÖD

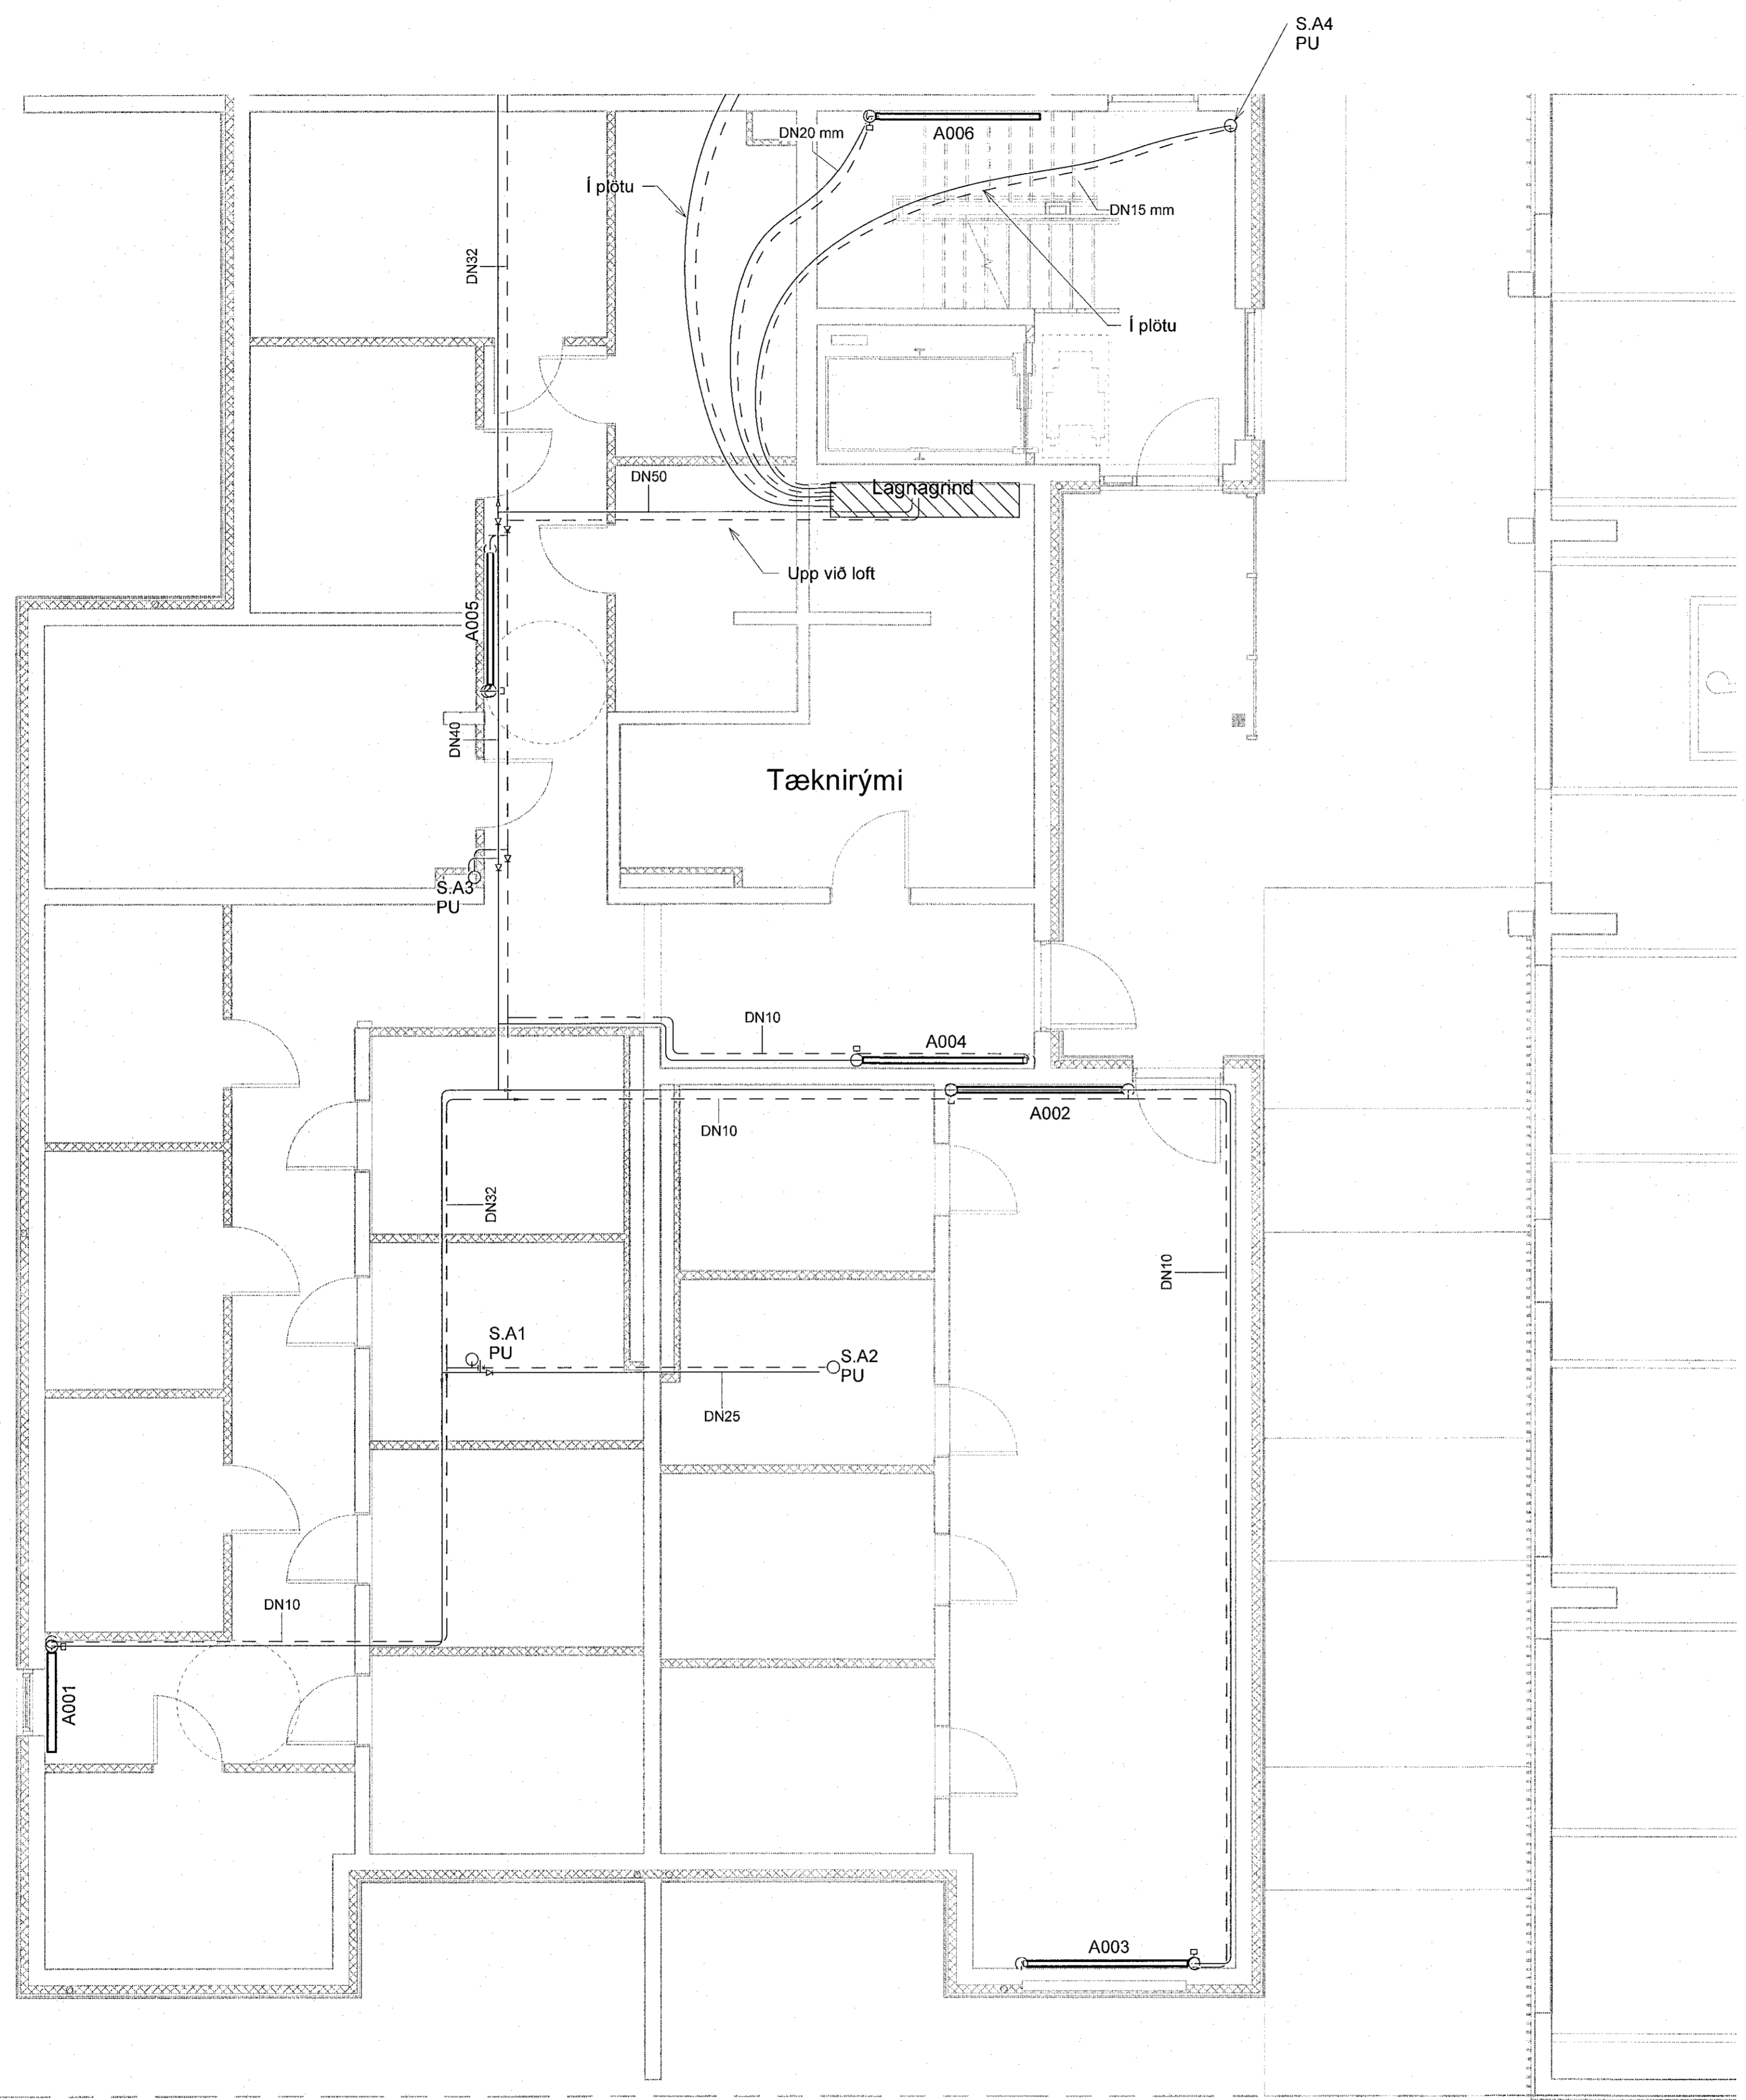



SKÝRINGAR:
 ————— HITI FRAMRÁS:
 - - - - - HITI BAKRÁS:
 SJÁ ALMENNAR SKÝRINGAR Á TEIKN. P0-01 OG P0-03.
 STOFNLAGNIR ERU MEÐ EINANGRUN.
 LAGNIR AÐ STOKUM OFNUM ERU DN10.
 HULDAR LAGNIR SKULU VERA EINANGRADAR OG
 SÝNILEGAR LAGNIR AÐ OFNUM ÓEINANGRADAR
 OG MÁLABAR.
 LAGNIR AÐ DEILIGRIND IBÚÐA ERU DN15 AÐ STÆRÐ
 NEMA ANNAD SÉ TEKID FRAM.
 ALLAR INNSTEYPTAR "RÖR-Í-RÖR" LAGNIR ERU
 DN12 PEX MEÐ SÚREFNISKÁPU, NEMA ANNAD SÉ TEKID
 FRAM Á TEIKNINGU.

VERKFRÆÐISTOFA

NNE VERKFRÆÐISTOFA ehf
 Heðmansí 6 · 201 Kópavogur Ísland
 s. 599 3077 / 599 3577
 Kl. 460421-0470. ene@nne.is www.nne.is

ASHAMAR 2-10
 ZZ1 HAFNARF JÖRÐUR
 SÉRUPPRÁTTUR - PÍPULAGNIR
 HITALAGNIR - GRUNNMYND KJALLARI MH.01

Hönnun:	NG	Verknúmer:	21043
Teiknað:	NG	Mælikvarði:	1:50
Yfirarið:	ALM	Dagsetning:	09.05.2022
Samþykkt:	Hákon Örn Ómarsson Kl. 300577-3189	Teikn.nr.:	P3-01
Áritun hönnunarstjóra:	Kristinn Ragnarsson Kl.120944-2669	Útgáfa:	1

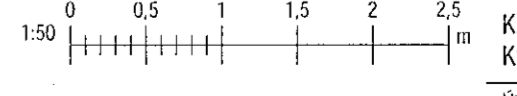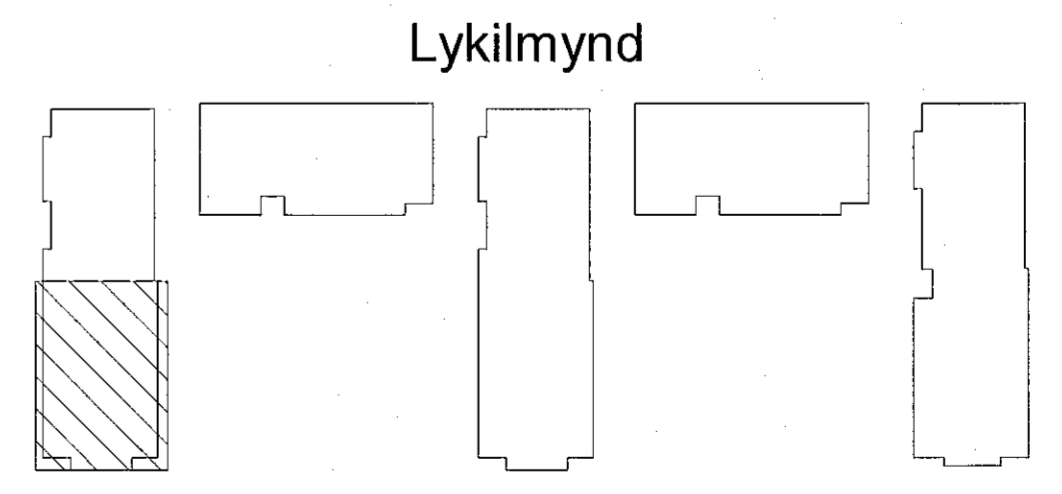

Skjal: 16052022_16.05.16
 Pípa: 127271

Copyright © NNE Verkefnaáskjal ehf. - Hórnabú, sáláttur, allar önnur réttindi tilkoma. - Framkvæmt af JAB Skillingu samþykki