


Samþykkt þann
16. Júní 2022
Byggingulduddinn í Hafnarfirði

Útg.	Dags.	Lýsing	Nafn
1	09.05.2022	FRUMTILGÁFA	HÖÖ

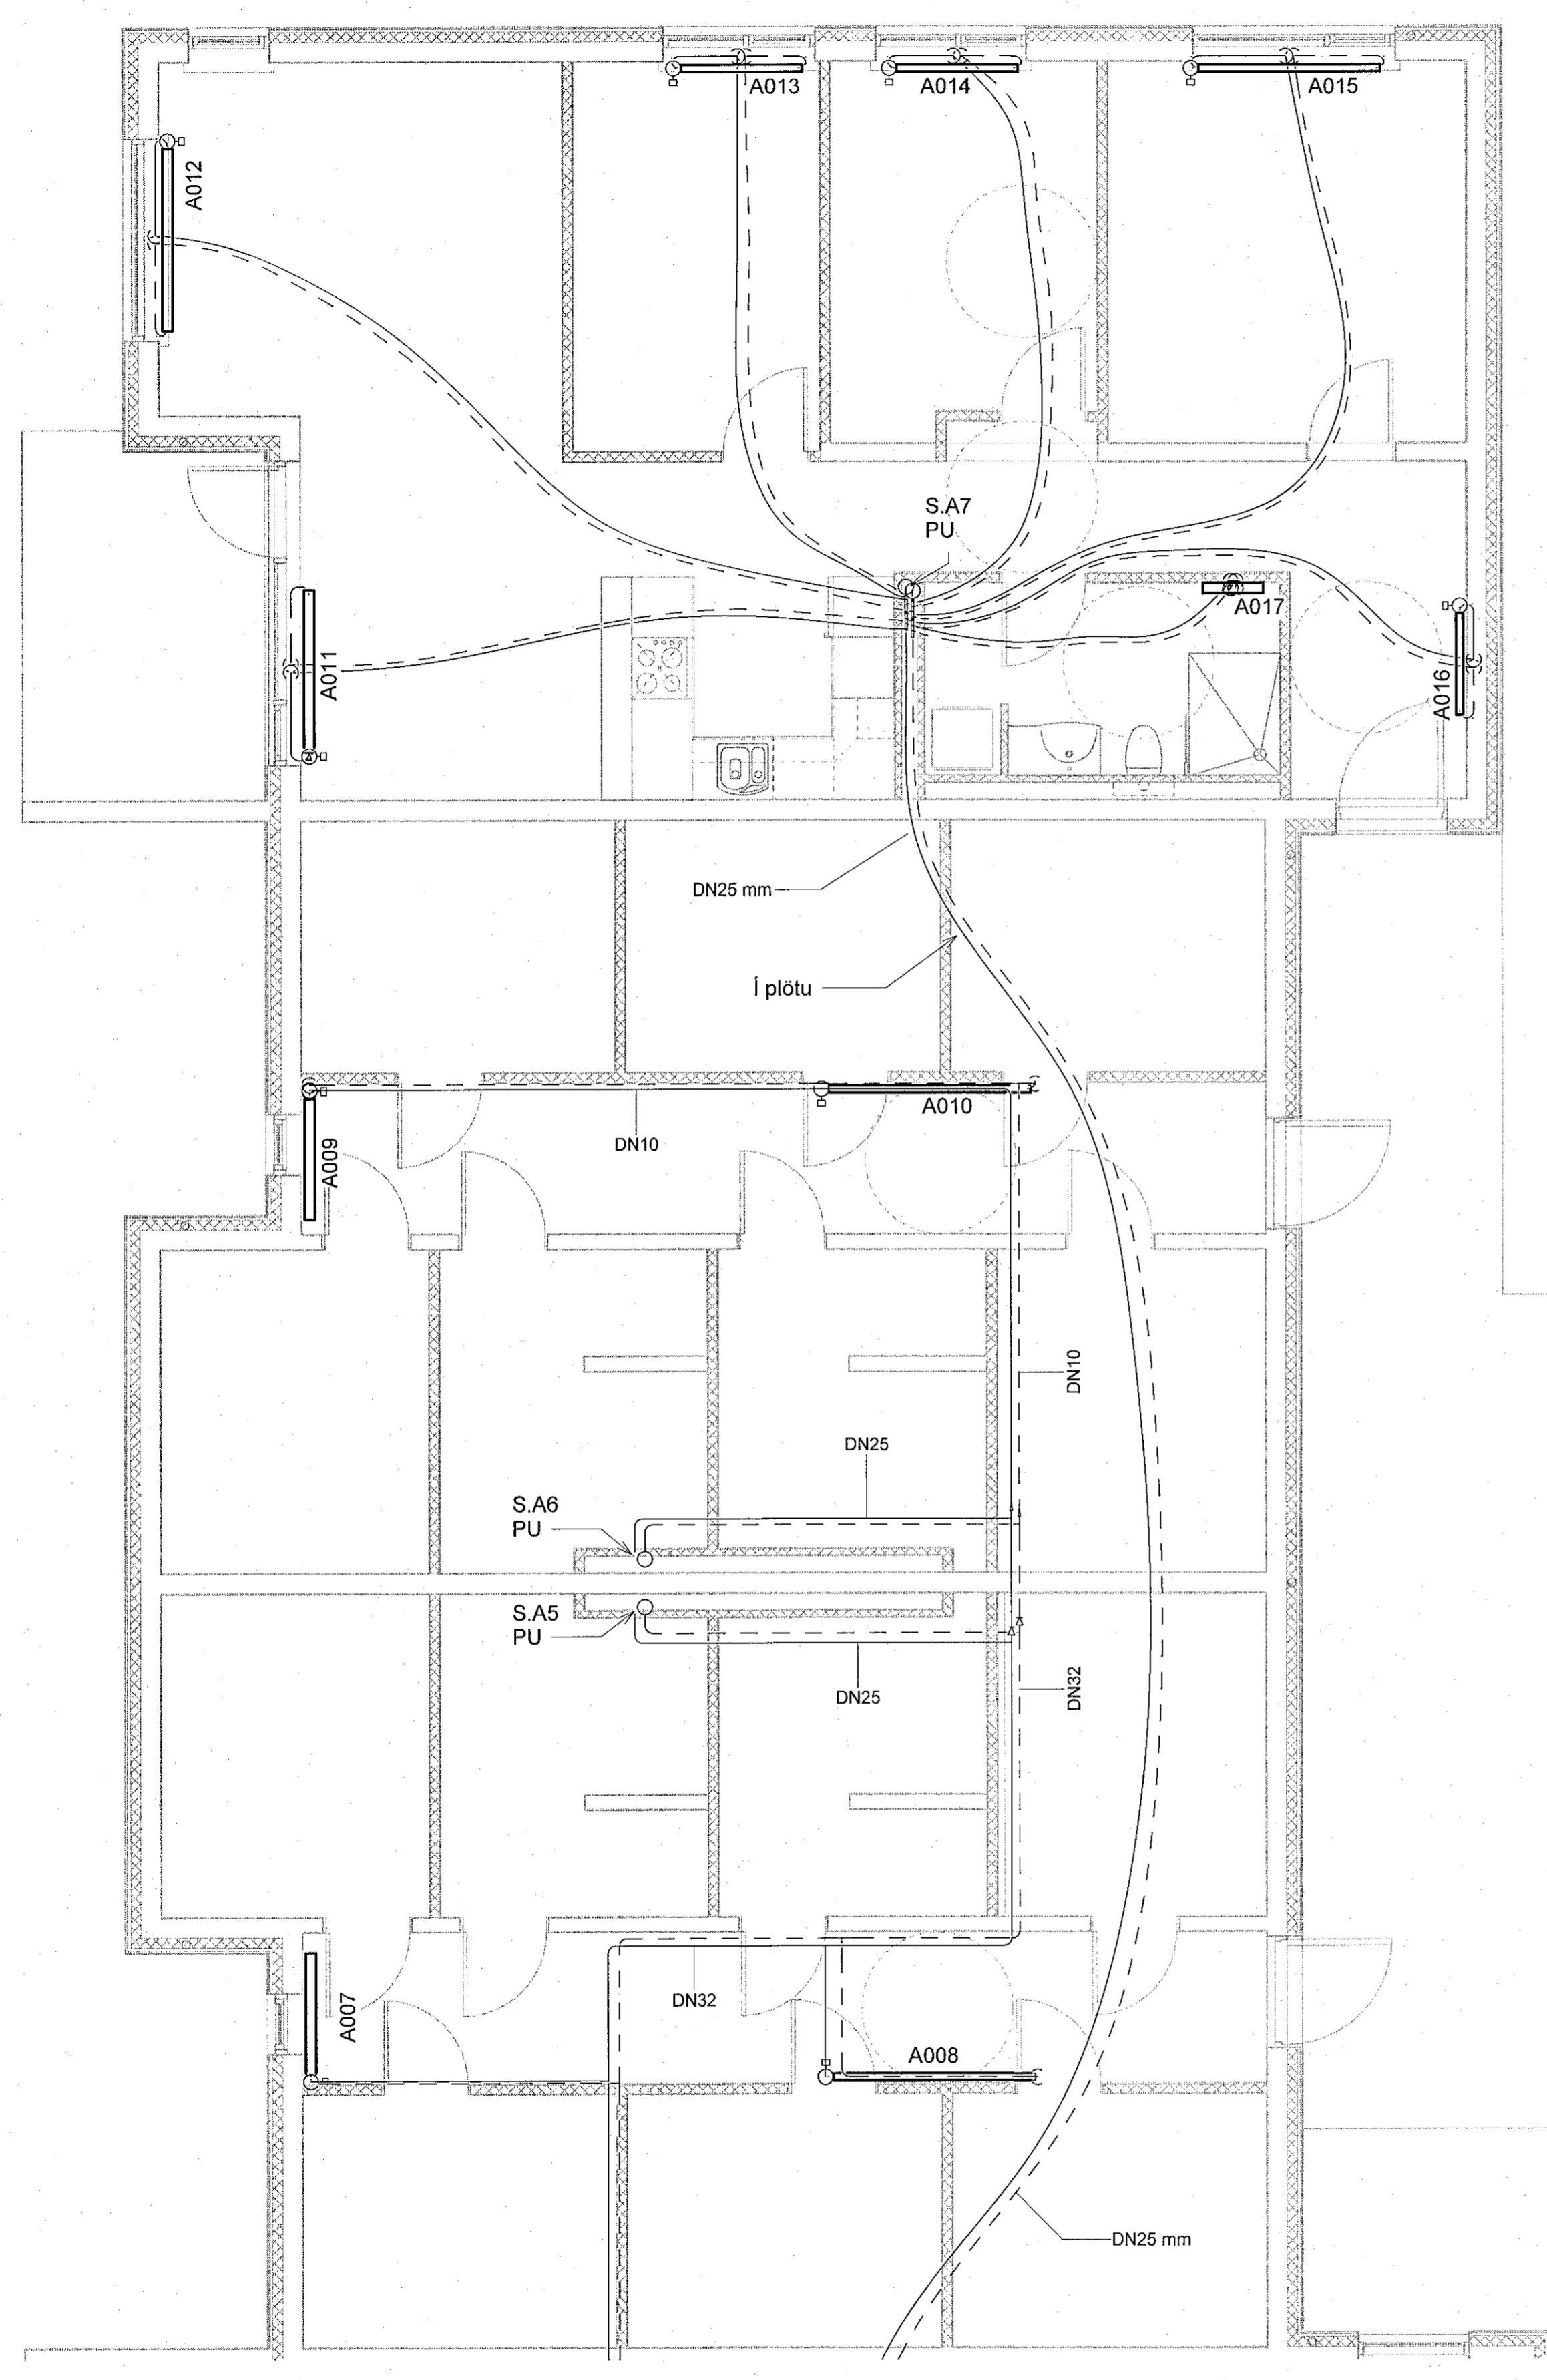

SKÝRINGAR:
 ———— HITI FRAMRÁS:
 - - - - - HITI BAKRÁS:

SJÁ ALMENNAR SKÝRINGAR Á TEIKN. P0-01 OG P0-03.

STOFNLAGNIR ERU MED EINANGRUN.
 LAGNIR AÐ STOKUM OFNUM ERU DN10.
 HULDAR LAGNIR SKULU VERA EINANGRÁÐAR OG
 SÝNILEGAR LAGNIR AÐ OFNUM ÓEINANGRÁÐAR
 OG MÁLAÐAR.
 LAGNIR AÐ DEILIGRIND IBÚÐA ERU DN15 AÐ ST/ERÐ
 NEMA ANNAD SÉ TEKID FRAM.

ALLAR INNSTEYPTAR "RÖR-I-RÖR" LAGNIR ERU
 DN12 PEX MED SÚREFNISKÁPU, NEMA ANNAD SÉ TEKID
 FRAM Á TEIKNINGU.


NNE VERKFRÆÐISTOFA

NNE VERKFRÆÐISTOFA ehf
 Háðamari 6 - 201 Kópavogur Ísland
 Sí. 899-3077 / 899-3577
 Kl. 40421-0470. me@nne.is www.nne.is

ÁSHAMAR 2-10
 221 HAFNARFJÖRÐUR
 SERUÞRÁTTUR - PÍPULAGNIR
 HITALAGNIR - GRUNNMYND KJALLARI Mhl.01

Hönnun:	NG	Verkúmer:	21043
Teiknað:	NG	Mælikvarði:	1:50
Yfirarið:	ALM	Dagsetning:	09.05.2022
Samþykkt:	Hákon Órn Ómarsson Kl. 300577-3189	Teikn.nr.:	P3-02
Áritun hönnunarstjóra:	Kristinn Ragnarsson Kl.120944-2669	Útgáfa:	1

Lykilmynd

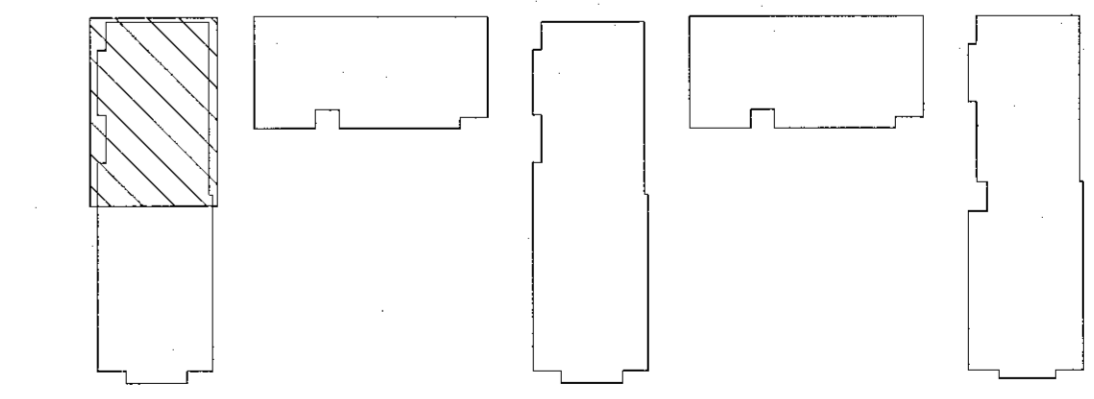

Próf: 12/27/21
 Sátt: 16/05/2022 15:28:19

Copyright © NNE Verkfræðistofa ehf. - Hönnuð afsláttur sér almennt í teikningum. - Fjölritun er það svæði samþykki