


Samþykkt þessum
16. Júní 2022
Dýsgangskuldeildin í Hafnarfirði

| Útg. | Dags. | Lýsing | Nafn |
|------|------------|------------|------|
| 1 | 09.05.2022 | FRUMÚTGÁFA | HOÓ |

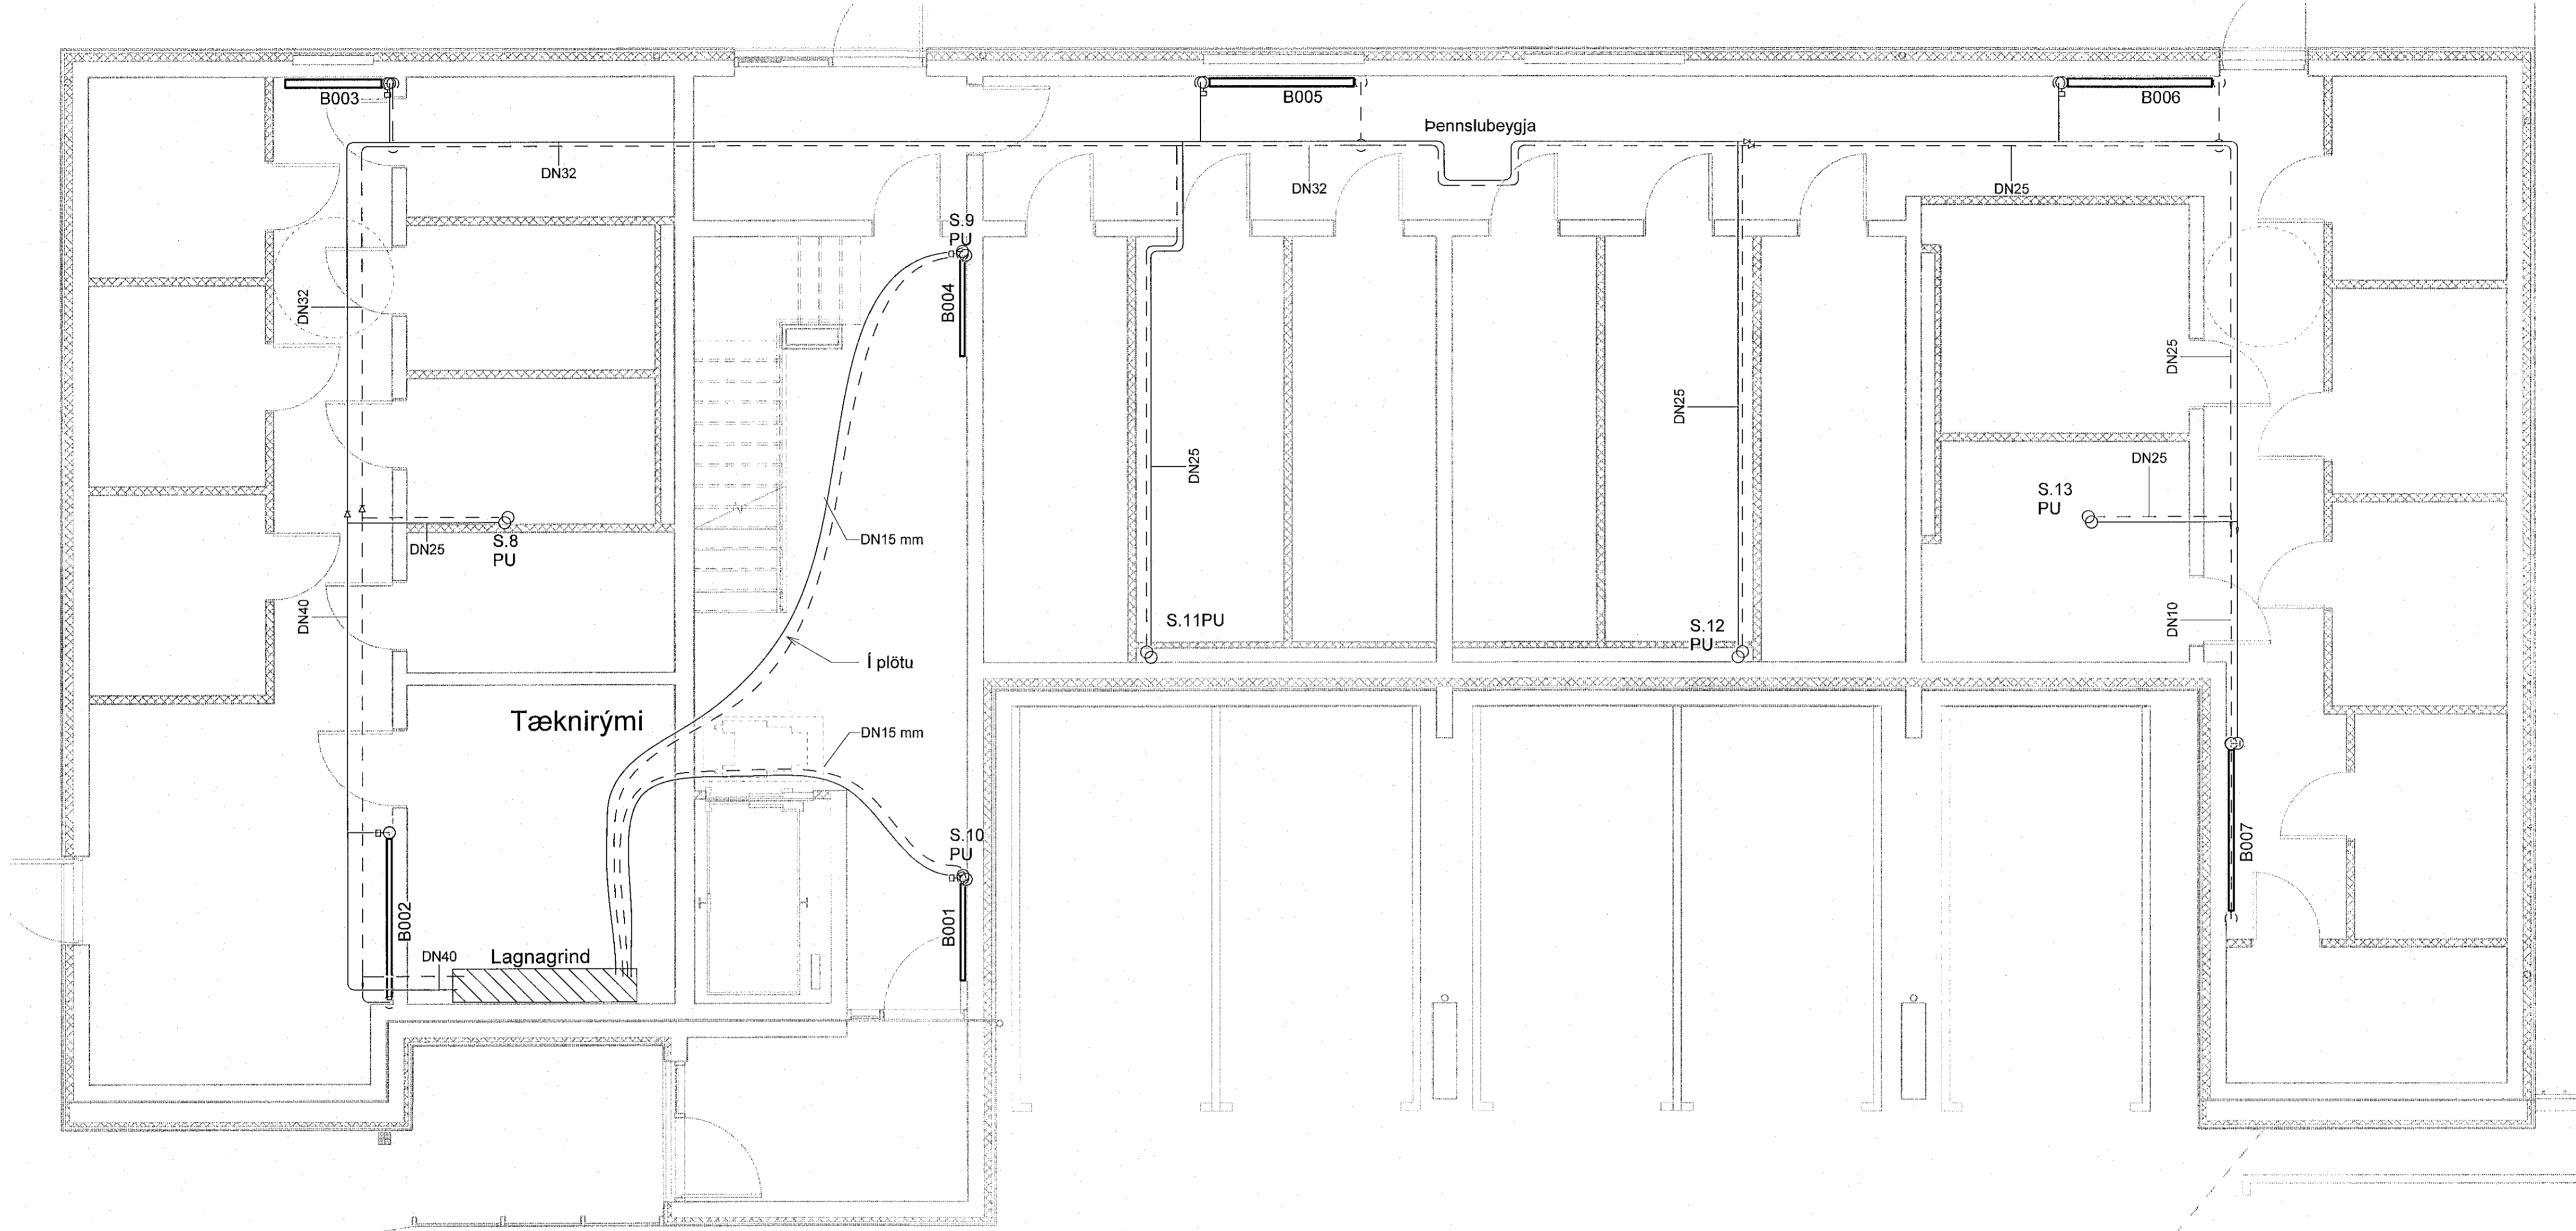

SKÝRINGAR:
 ————— HITI FRAMRÁS:
 - - - - - HITI BAKRÁS:

SJÁ ALMENNAR SKÝRINGAR Á TEIKN. P0-01 OG P0-03.

STOFNLAGNIR ERU MEÐ EINANGRUN.
 LAGNIR AÐ STOKUM OFNUM ERU DN10.
 HULDAR LAGNIR SKULU VERA EINANGRÁÐAR OG
 SÝNILEGAR LAGNIR AÐ OFNUM ÖEINANGRÁÐAR
 OG MÁLÁÐAR.
 LAGNIR AÐ DEILIGRIND IBÚÐA ERU DN15 AÐ STÆRÐ
 NEMA ANNAÐ SÉ TEKID FRAM.



ALLAR INNSTEYPTAR "RÖR-Í-RÖR" LAGNIR ERU
 DN12 PEX MEÐ SÚREFNISKÁPU, NEMA ANNAÐ SÉ TEKID
 FRAM Á TEIKNINGU.

NNE VERKFRÆÐISTOFA

NNE VERKFRÆÐISTOFA ehf
 Háebarní 6 - 201 Kópavogur Ísland
 Sí. 899-3017 / 899-3577
 Kl. 469421-0470. nne@nne.is www.nne.is

ASHAMAR 2-10
 221 HAFNARFJORDUR
 SÉRUPPDRÁTTUR - PÍPULAGNIR
 HITALAGNIR - GRUNNMÝND KJALLARI MIH.02

| | | | |
|------------------------|--|-------------|------------|
| Hönnun: | NG | Verkúmer: | 21043 |
| Teiknað: | NG | Mælikvarði: | 1:50 |
| Yfirari: | ALM | Dagsetning: | 09.05.2022 |
| Samþykkt: | Hákon Örn Ómarsson Kl. 300577-3189 | Teikn.nr.: | P3-03 |
| Áritun hönnunarstjóra: | Kristín Ragnarsdóttir Kl. 120944-2669 | Útgáfa: | 1 |

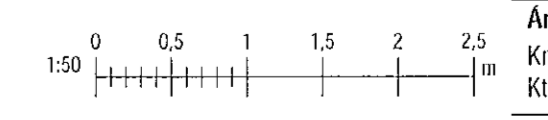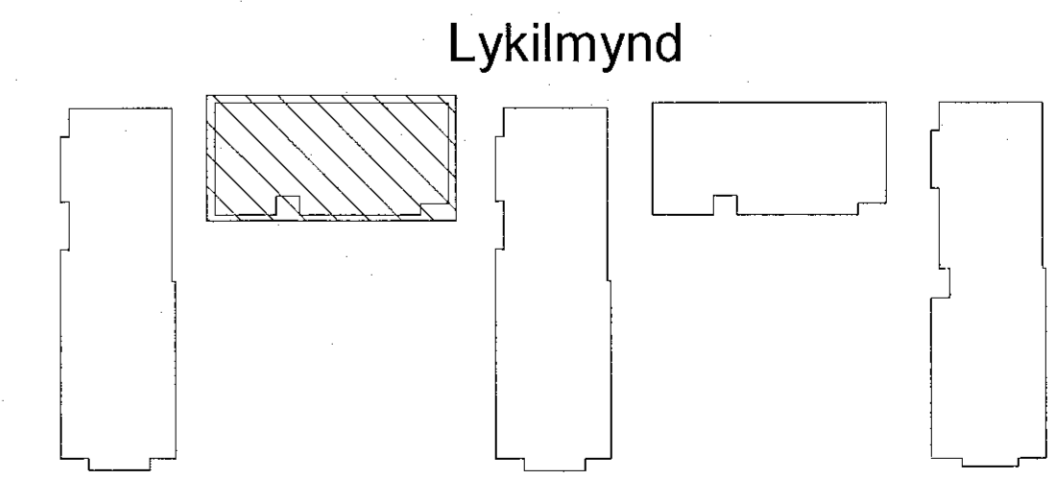

Blk. 12/2721
 Ska. 16/05/2022 15:28:22

Copyright © NNE Verkfræðistofa ehf. - Hönnun er skráð í teikningum. - Eftirlit er hafið skv. lögum samþykka