




Samþykkt þann
16. Maí 2022
Byggingulduddinn í Hafnarvíði

Útg.	Dag.	Lýsing	Nafn
1	09.05.2022	FRAMÚTGÁFA	HCO

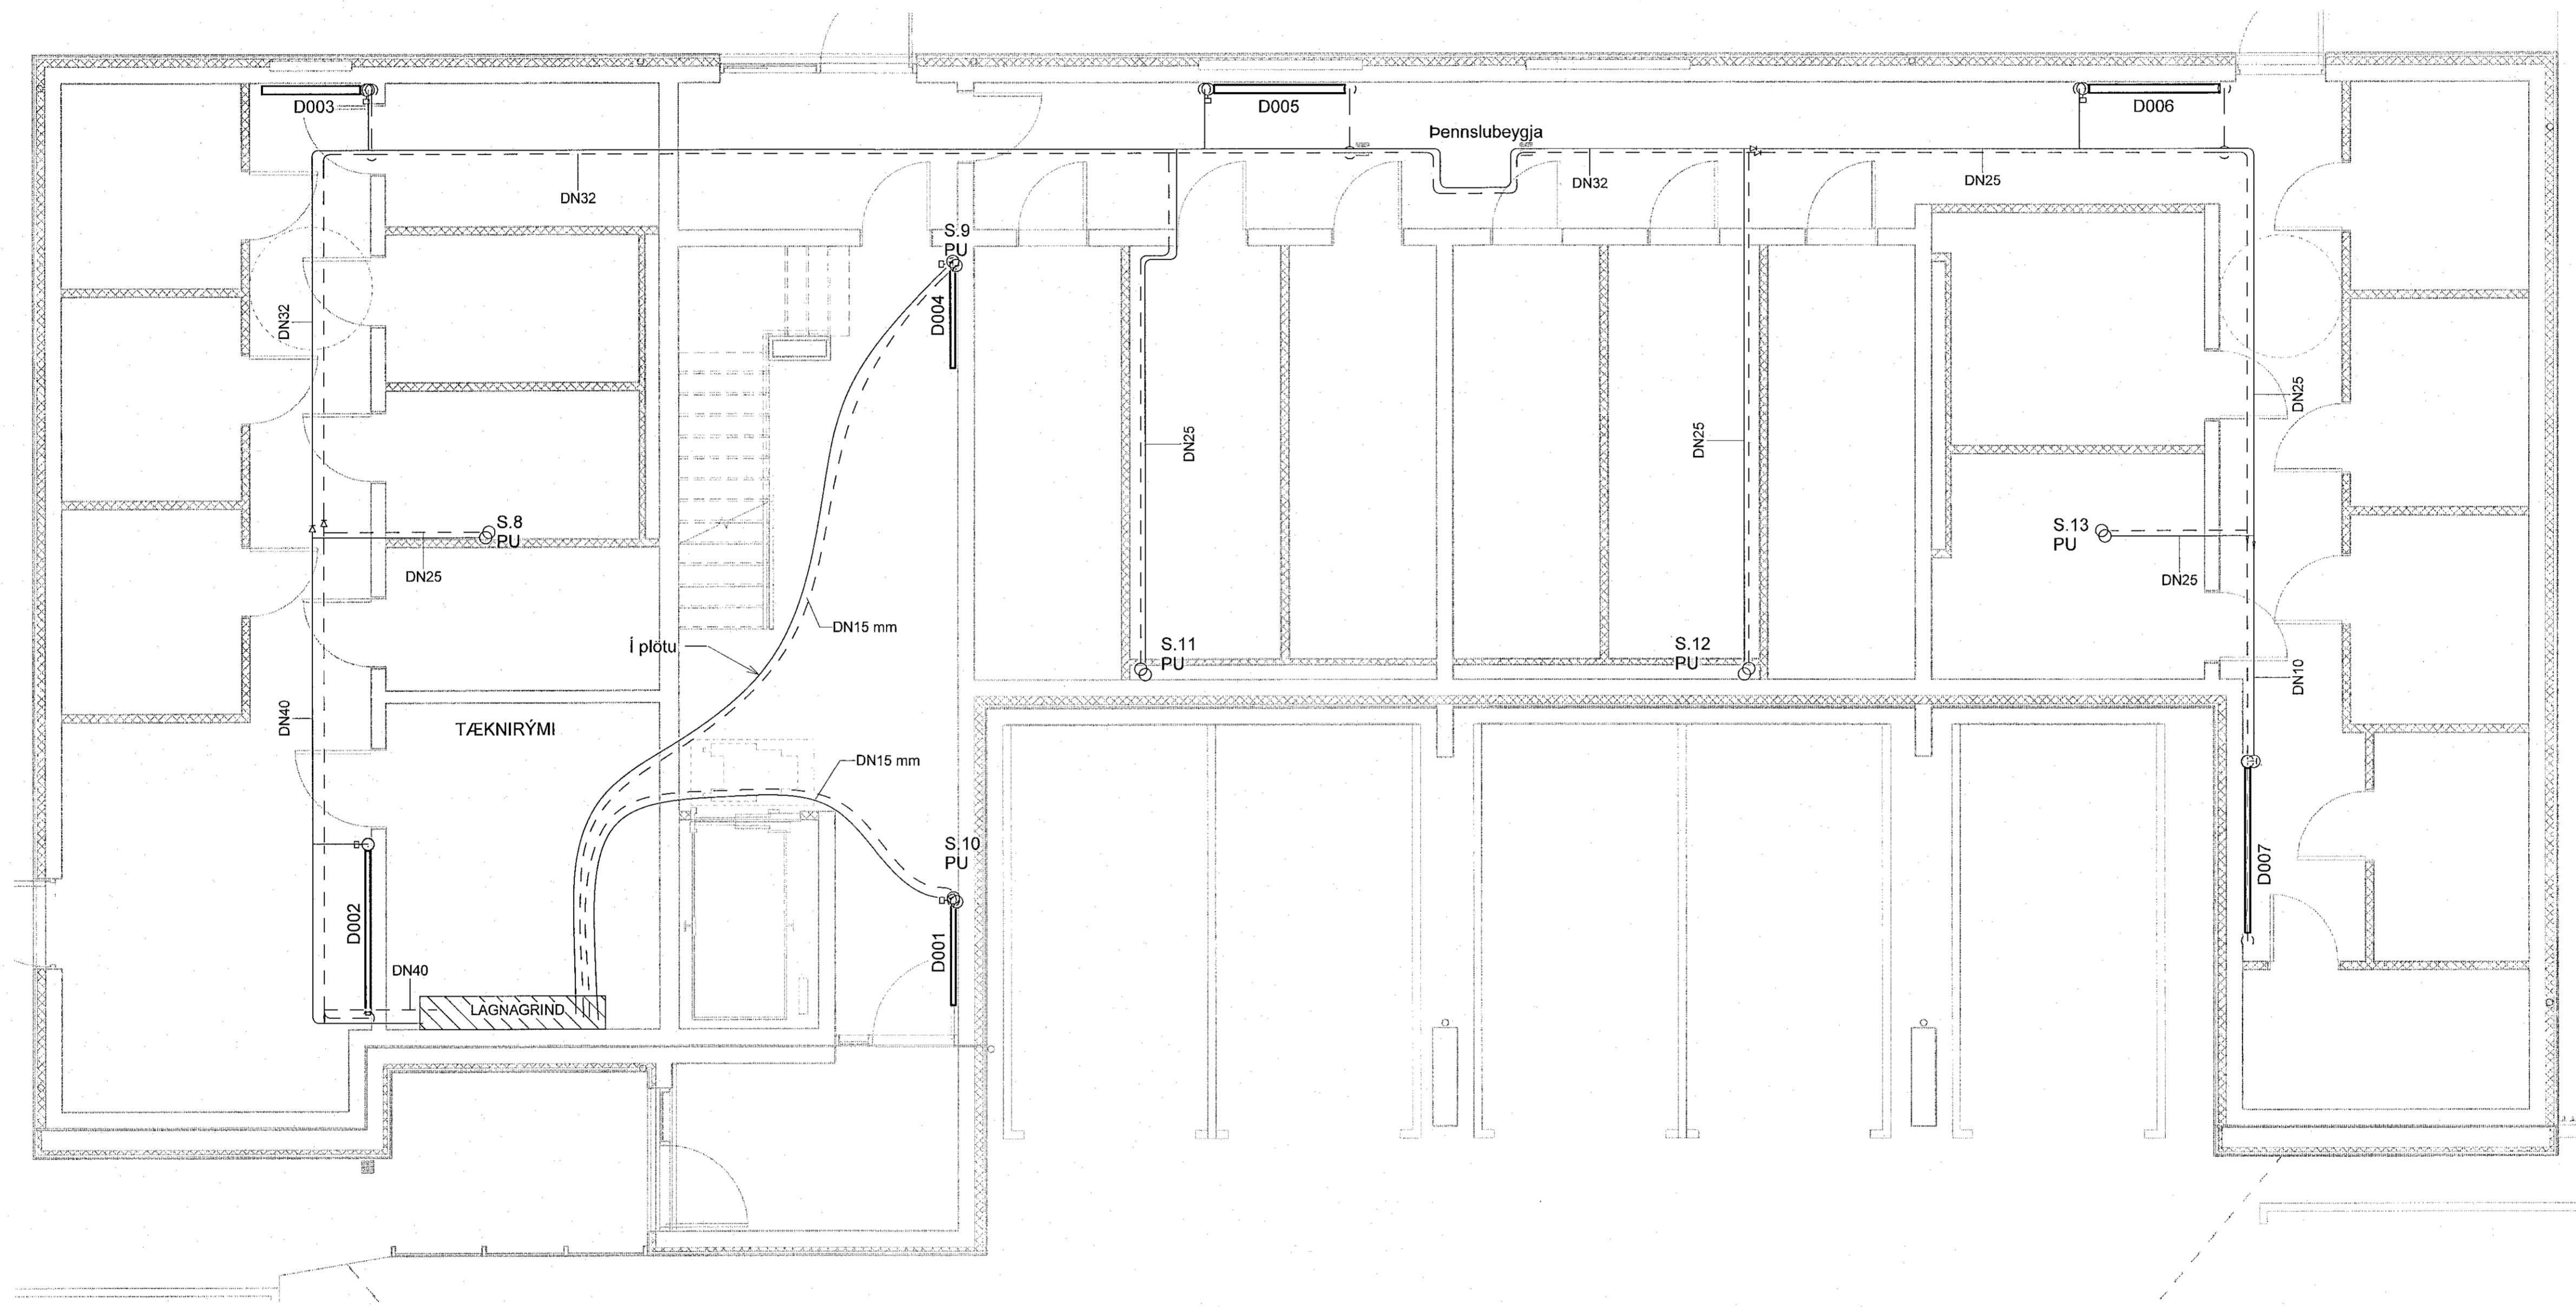

SKÝRINGAR:
 ————— HITI FRAMRÁS:
 - - - - - HITI BAKRÁS:
 SJÁ ALMENNAR SKÝRINGAR Á TEIKN. P0-01 OG P0-03.
 STOFNLAGNIR ERU MED EINANGRUN.
 LAGNIR AÐ STOKUM OFNUM ERU DN10.
 HULDAR LAGNIR SKULU VERA EINANGRÁÐAR OG
 SÝNILEGAR LAGNIR AÐ OFNUM OEINANGRÁÐAR
 OG MÁLABAR.
 LAGNIR AÐ DEILIGRIND ÍBÚÐA ERU DN15 AÐ STÆRÐ
 NEMA ANNAÐ SÉ TEKID FRAM.
 ALLAR INNSTEYPTAR "RÖR-Í-RÖR" LAGNIR ERU
 DN12 PEX MED SÜREFNISKÁPU, NEMA ANNAÐ SÉ TEKID
 FRAM Á TEIKNINGU.

Lykilmýnd

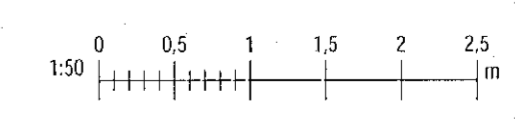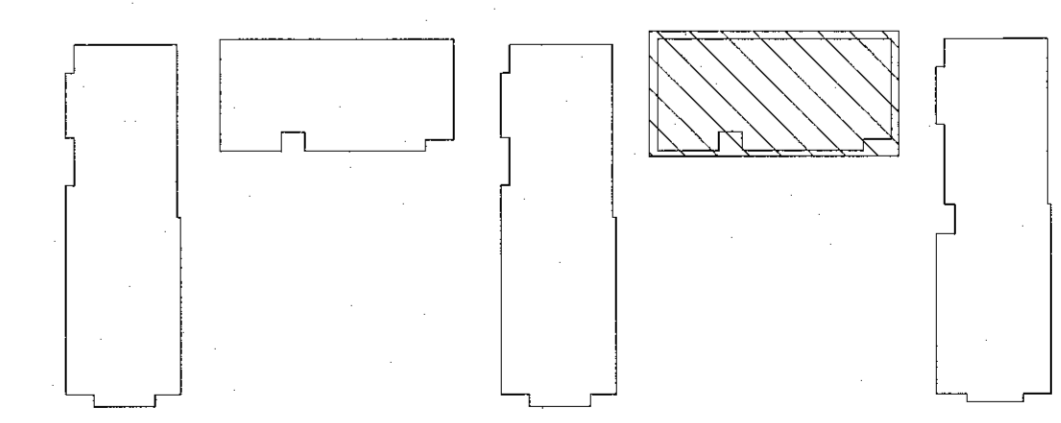

VERKFRÆÐISTOFA
 NNE VERKFRÆÐISTOFA ehf
 Höðumdri 6 - 201 Kópavogur Ísland
 s. 899-3077 / 899-3577
 Kl. 460421-0470. nne@nne.is www.nne.is

ASHAMAR 2-10
 221 HAFNARF JÖRÐUR

SERUÞRÁTTUR - PÍPULAGNIR
 HITALAGNIR - GRUNNMYND KJALLARI Mhl.04

Hönnun:	NG	Verknúmer:	21043
Teiknað:	NG	Mælikvarði:	1:50
Yfirfarið:	ALM	Dagsetning:	09.05.2022

Samþykkt: Hákon Örn Ómarsson Kl. 300577-3189	Teikn.nr.: P3-06
Áritun hönnunarstjóra: Kjartan Ragnarsson Kl.120944-2669	Útgáfa: 1

Útgáfa / Dagsetning aðaláspáðráða:

Skv: 16052022 15:28:31
 Pnr: 1320721
 Skv: 16052022 15:28:31

Copyright © NNE Verkefni ehf. - Hönnun, skýring og almannatexti á teikningum - Fylgjandi er það skýringu samþykkt