




Samþykkt þann
16. Júní 2022
Byggingaáhræðing Í Hálfaríðni

Útg.	Dags.	Lýsing	Nafn
1	09.05.2022	FRUMTÚGAFA	hr02

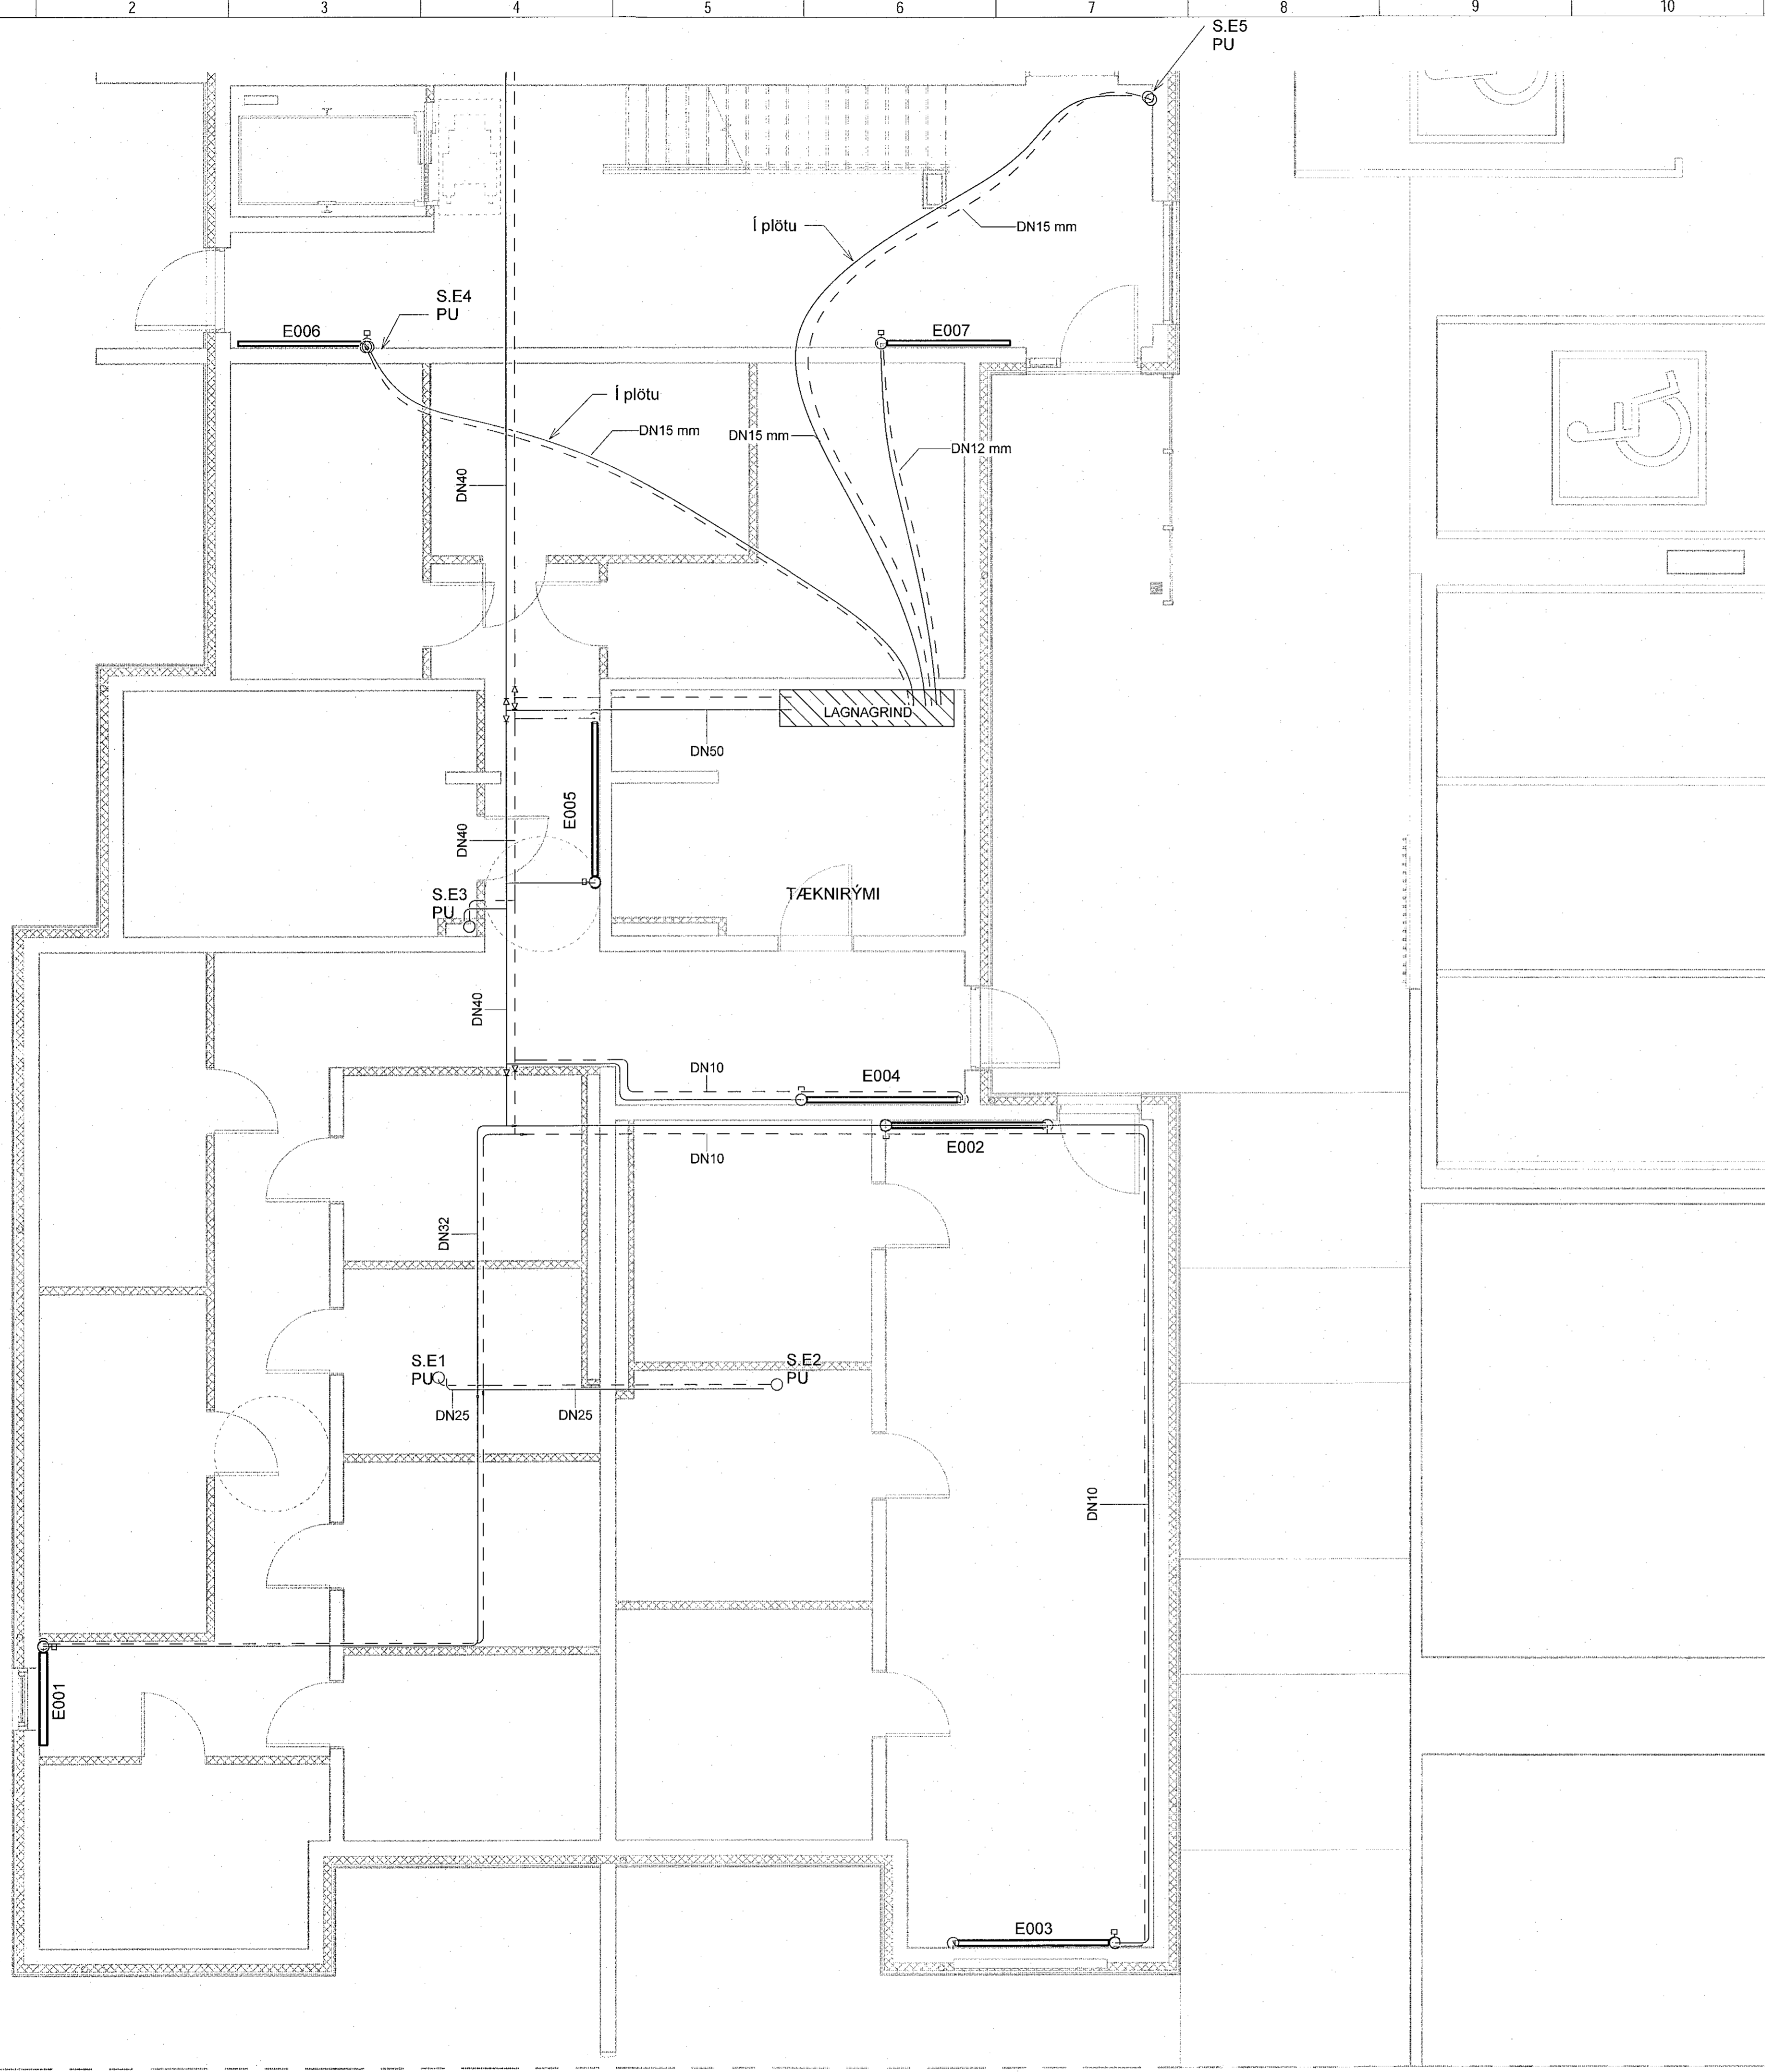

SKÝRINGAR:
 ———— HITI FRAMRÁS:
 - - - - - HITI BAKRÁS:
 SJÁ ALMENNAR SKÝRINGAR Á TEIKN. P0-01 OG P0-03.
 STOFNLAGNIR ERU MED EINANGRUN.
 LAGNIR AD STOKUM OFNUM ERU DN10.
 HULDAR LAGNIR SKULU VERA EINANGRADAR OG
 SÝNILEGAR LAGNIR AD OFNUM ÓEINANGRADAR
 OG MÁLADAR.
 LAGNIR AD DEILIGRIND IBÚÐA ERU DN15 AD STÆRD
 NEMA ANNAD SÉ TEKID FRAM.
 ALLAR INNSTEYPTAR "RÖR-Í-RÖR" LAGNIR ERU
 DN12 PEX MED SÜREFNISKÁPU, NEMA ANNAD SÉ TEKID
 FRAM Á TEIKNINGU.

Lykilmynd

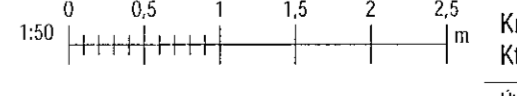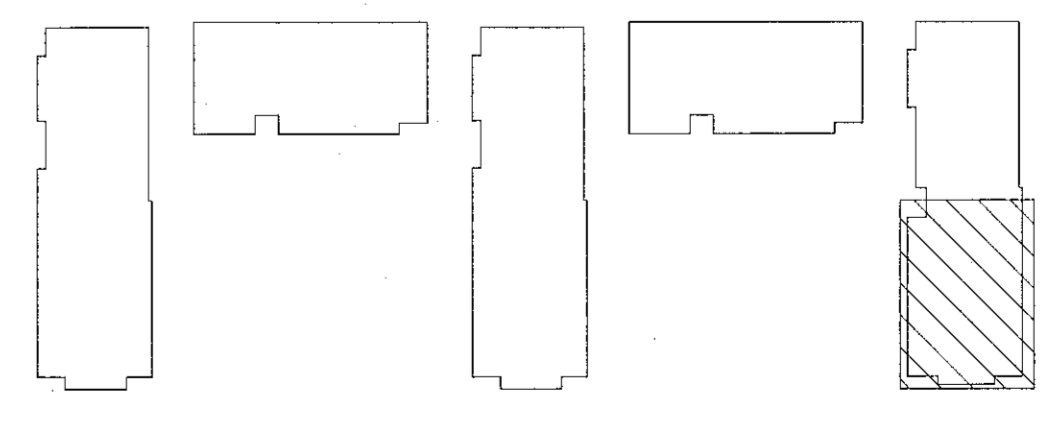

VERKFRÆÐISTOFA

NNE VERKFRÆÐISTOFA ehf
 Heðmansári 6 - 201 Kópavogur Ísland
 s. 699-3077 / 699-3577
 Kt. 460421-0470. nne@nne.is www.nne.is

ÁSHAMAR 2-10
 ZZ1 HAFNARF JÖRÐUR
 SÉRUPPDRATTUR - PÍPULAGNIR
 HITALAGNIR - GRUNNMYND KJALLARI Mhl.05

Hönnun:	NG	Verknúmer:	21043
Teiknað:	NG	Mælikvarði:	1:50
Yfirfarið:	ALM	Dagsetning:	09.05.2022
Samþykkt:	Hákon Órn Ómarsson Kt. 300577-3189	Teikn.nr.:	P3-07
Áritun hönnunarstjóra:	Kristinn Ragnarsson Kt.120944-2669	Útgáfa:	1
Útgáfa / Dagsetning óbakiþýddra:			

Skjal: MIAVR21121043 - Ashamar02 DESIGN02 P - PÍPULAGNIR Hitagagnir Ashamar_Hitalagnir.rvt

Copyright © NNE Verkeisla ehf. - Hönnun, skilur og alllar réttindi veitt. - Framtíðin er í höndum samþykki