


Útg.	Dags.	Lýsing	Nafn
1	09.05.2022	FRUMÚTGÁFA	HÖG

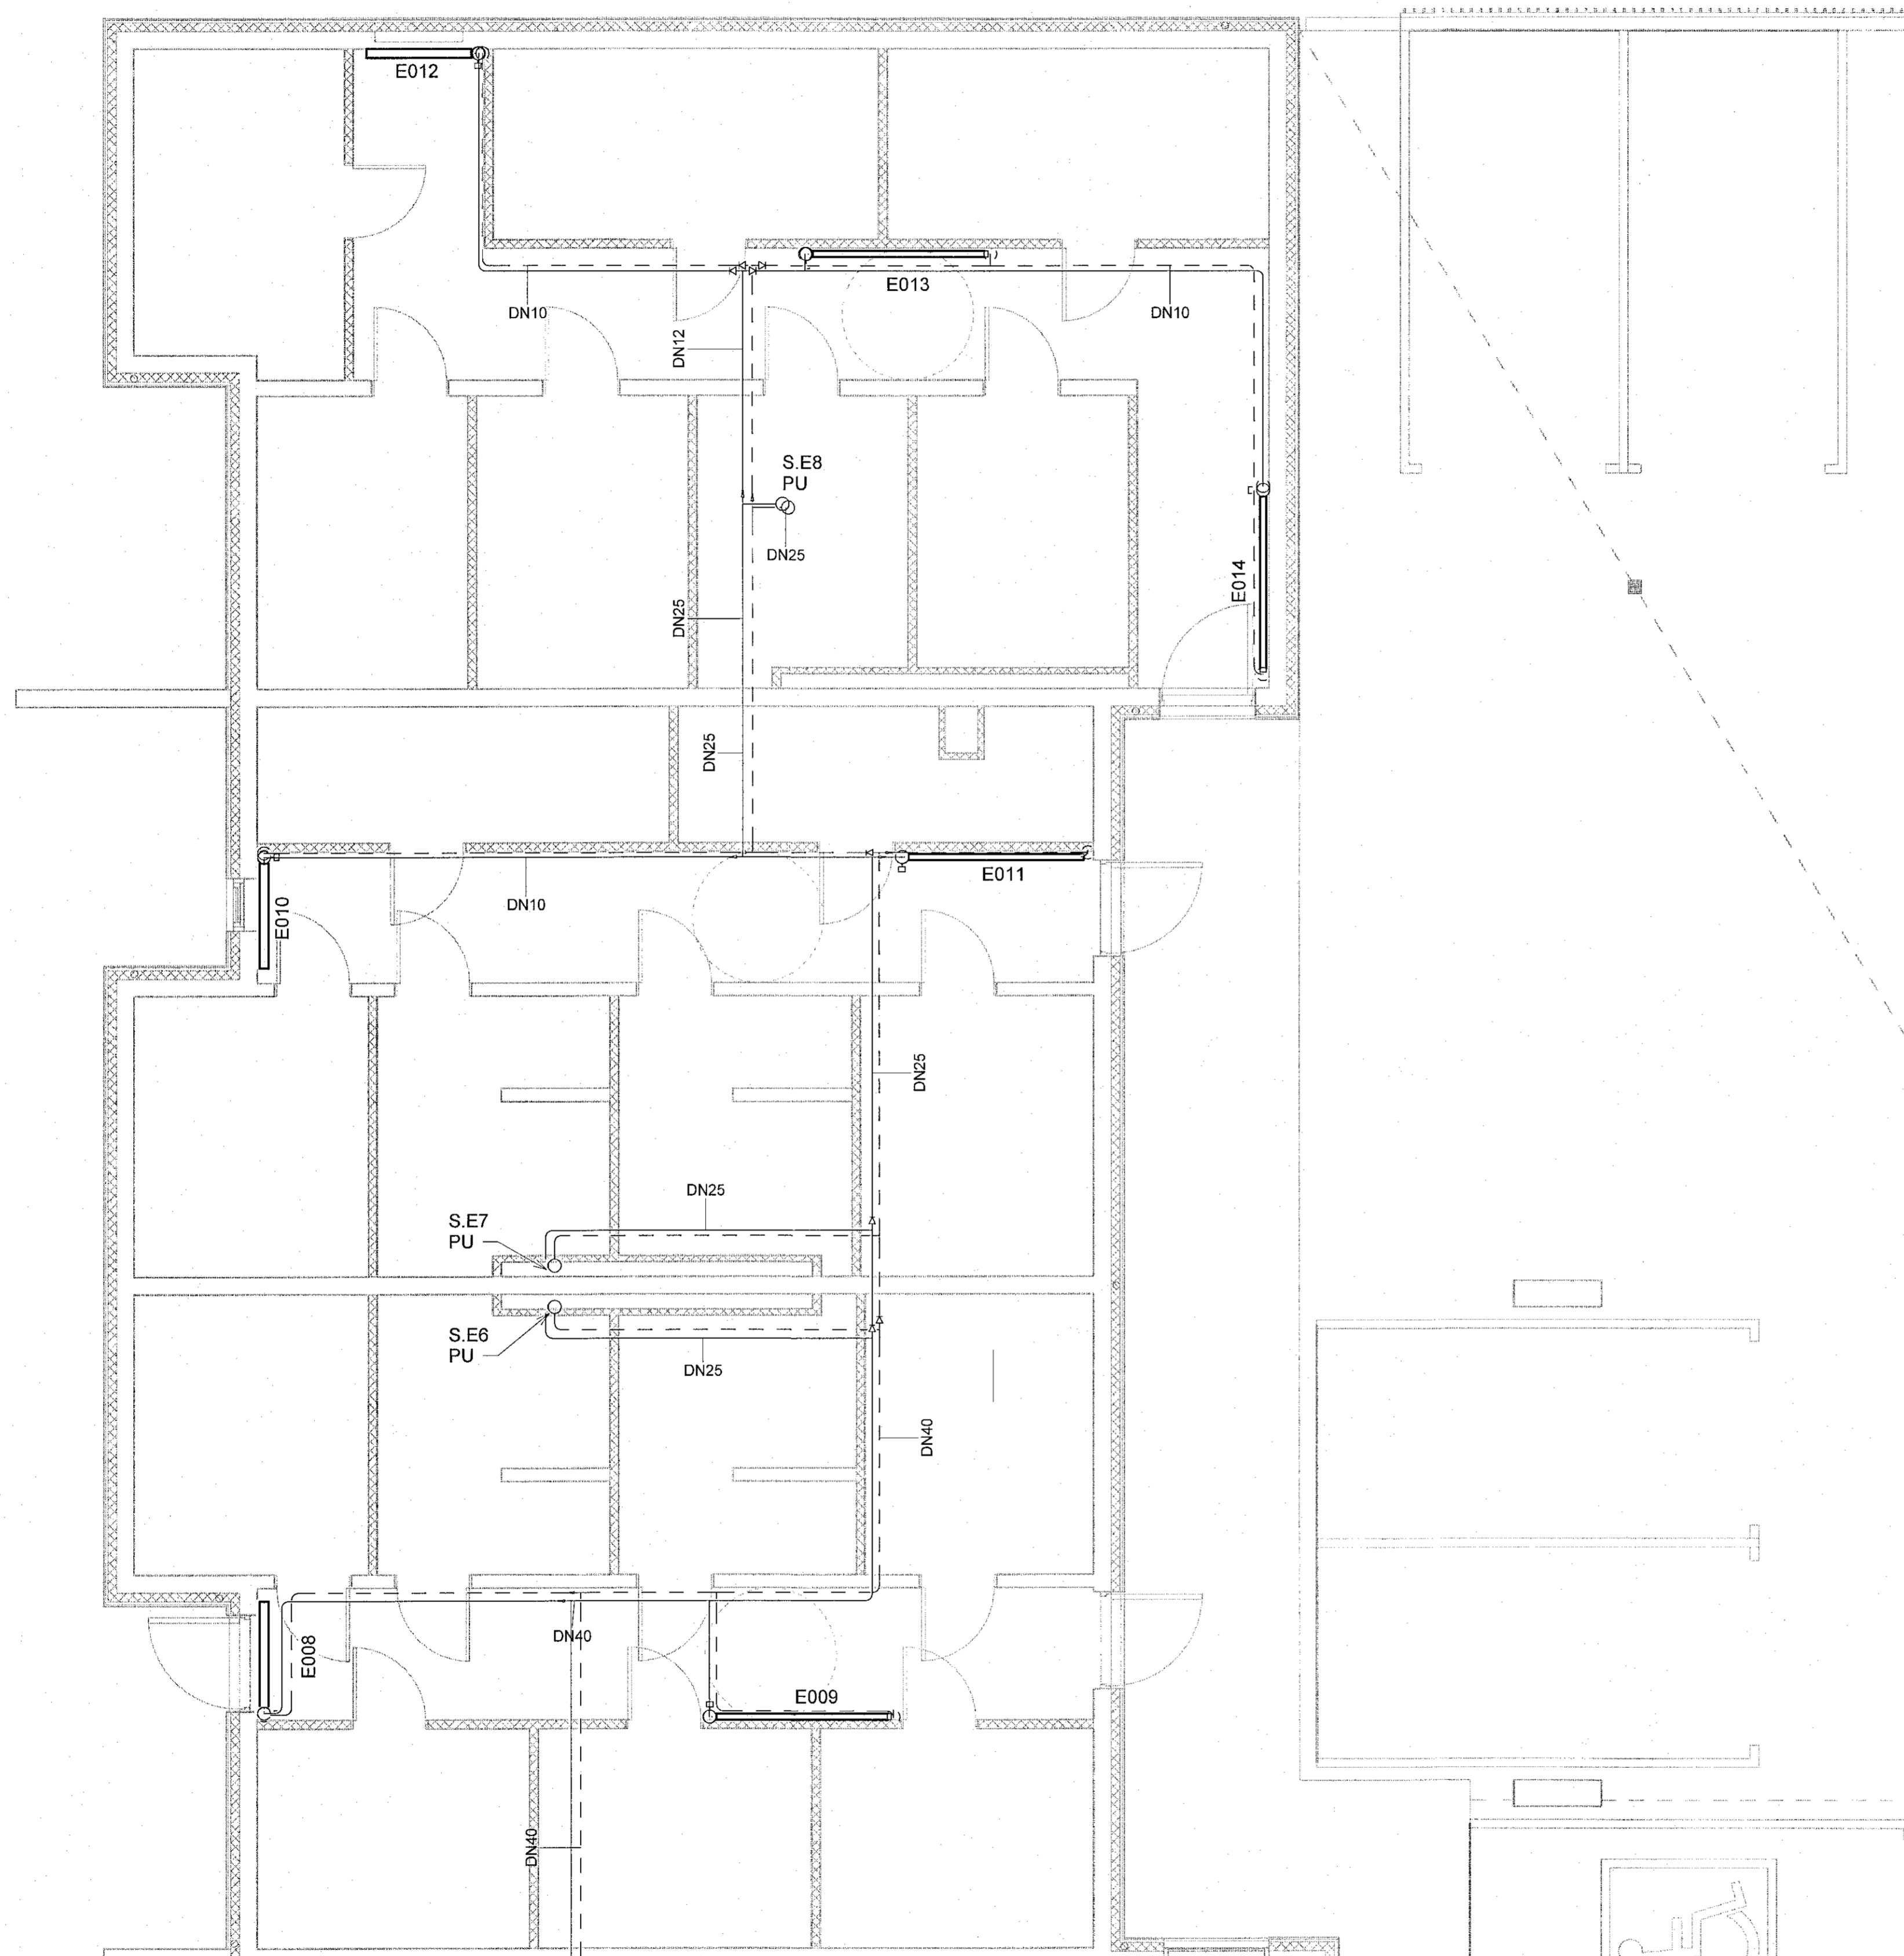



SKÝRINGAR:  
 ————— HITI FRAMRÁS:  
 - - - - - HITI BAKRÁS:

SJÁ ALMENNAR SKÝRINGAR Á TEIKN. P0-01 OG P0-03.

STOFNLAGNIR ERU MED EINANGRUN.  
 LAGNIR AD STOKUM OFNUM ERU DN10.  
 HULDAR LAGNIR SKULU VERA EINANGRADAR OG  
 SÝNILEGAR LAGNIR AD OFNUM OEINANGRADAR  
 OG MÁLADAR.  
 LAGNIR AD DEILIGRIND IBODA ERU DN15 AD STÆRD  
 NEMA ANNAÐ SÉ TEKID FRAM.

ALLAR INNSTEYPTAR "RÖR-I-RÖR" LAGNIR ERU  
 DN12 PEX MED SÜREFNISKÁPU, NEMA ANNAÐ SÉ TEKID  
 FRAM Á TEIKNINGU.

Lykilmynd

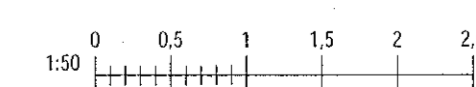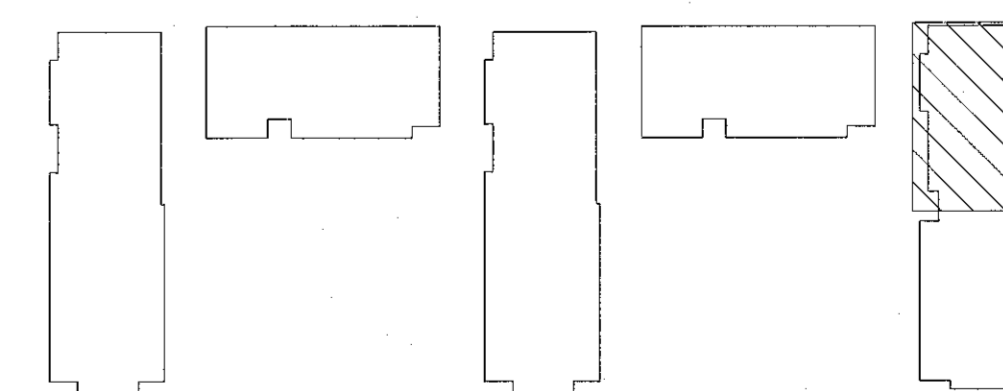

**NNE VERKFRÆÐISTOFA**

NNE VERKFRÆÐISTOFA ehf  
 Háskólatorni 6 - 201 Kópavogur Ísland  
 Sími: 899-3077 / 899-3577  
 Kl. 460421 0470. nne@nne.is www.nne.is

**ÁSHAMAR 2-10**  
 221 HAFNARFJÖRÐUR

SÉRUPPRÁTTUR - PÍPULAGNIR  
 HITALAGNIR - GRUNNMYND KJALLARI M14.05

Hönnun:	NG	Verknúmer:	21043
Teiknað:	NG	Mælikvarði:	1:50
Yfirritið:	ALM	Daysetning:	09.05.2022
Samþykkt:	Hákon Órn Ómarsson Kl. 300577-3189	Teikn.nr.:	P3-08
Áritun hönnunarstjóra:	Kristín Ragnarsdóttir Kl. 120944-2669	Útgáfa:	1
Útgáfa / Daysetning aðskipta:			