


Samþykkt þann  
16. Júní 2022  
Bygginguvaldheim / Hafnarhöfði

Útg.	Dags.	Lýsing	Nafn
1	09.05.2022	FRUMÚTGÁFA	HOO

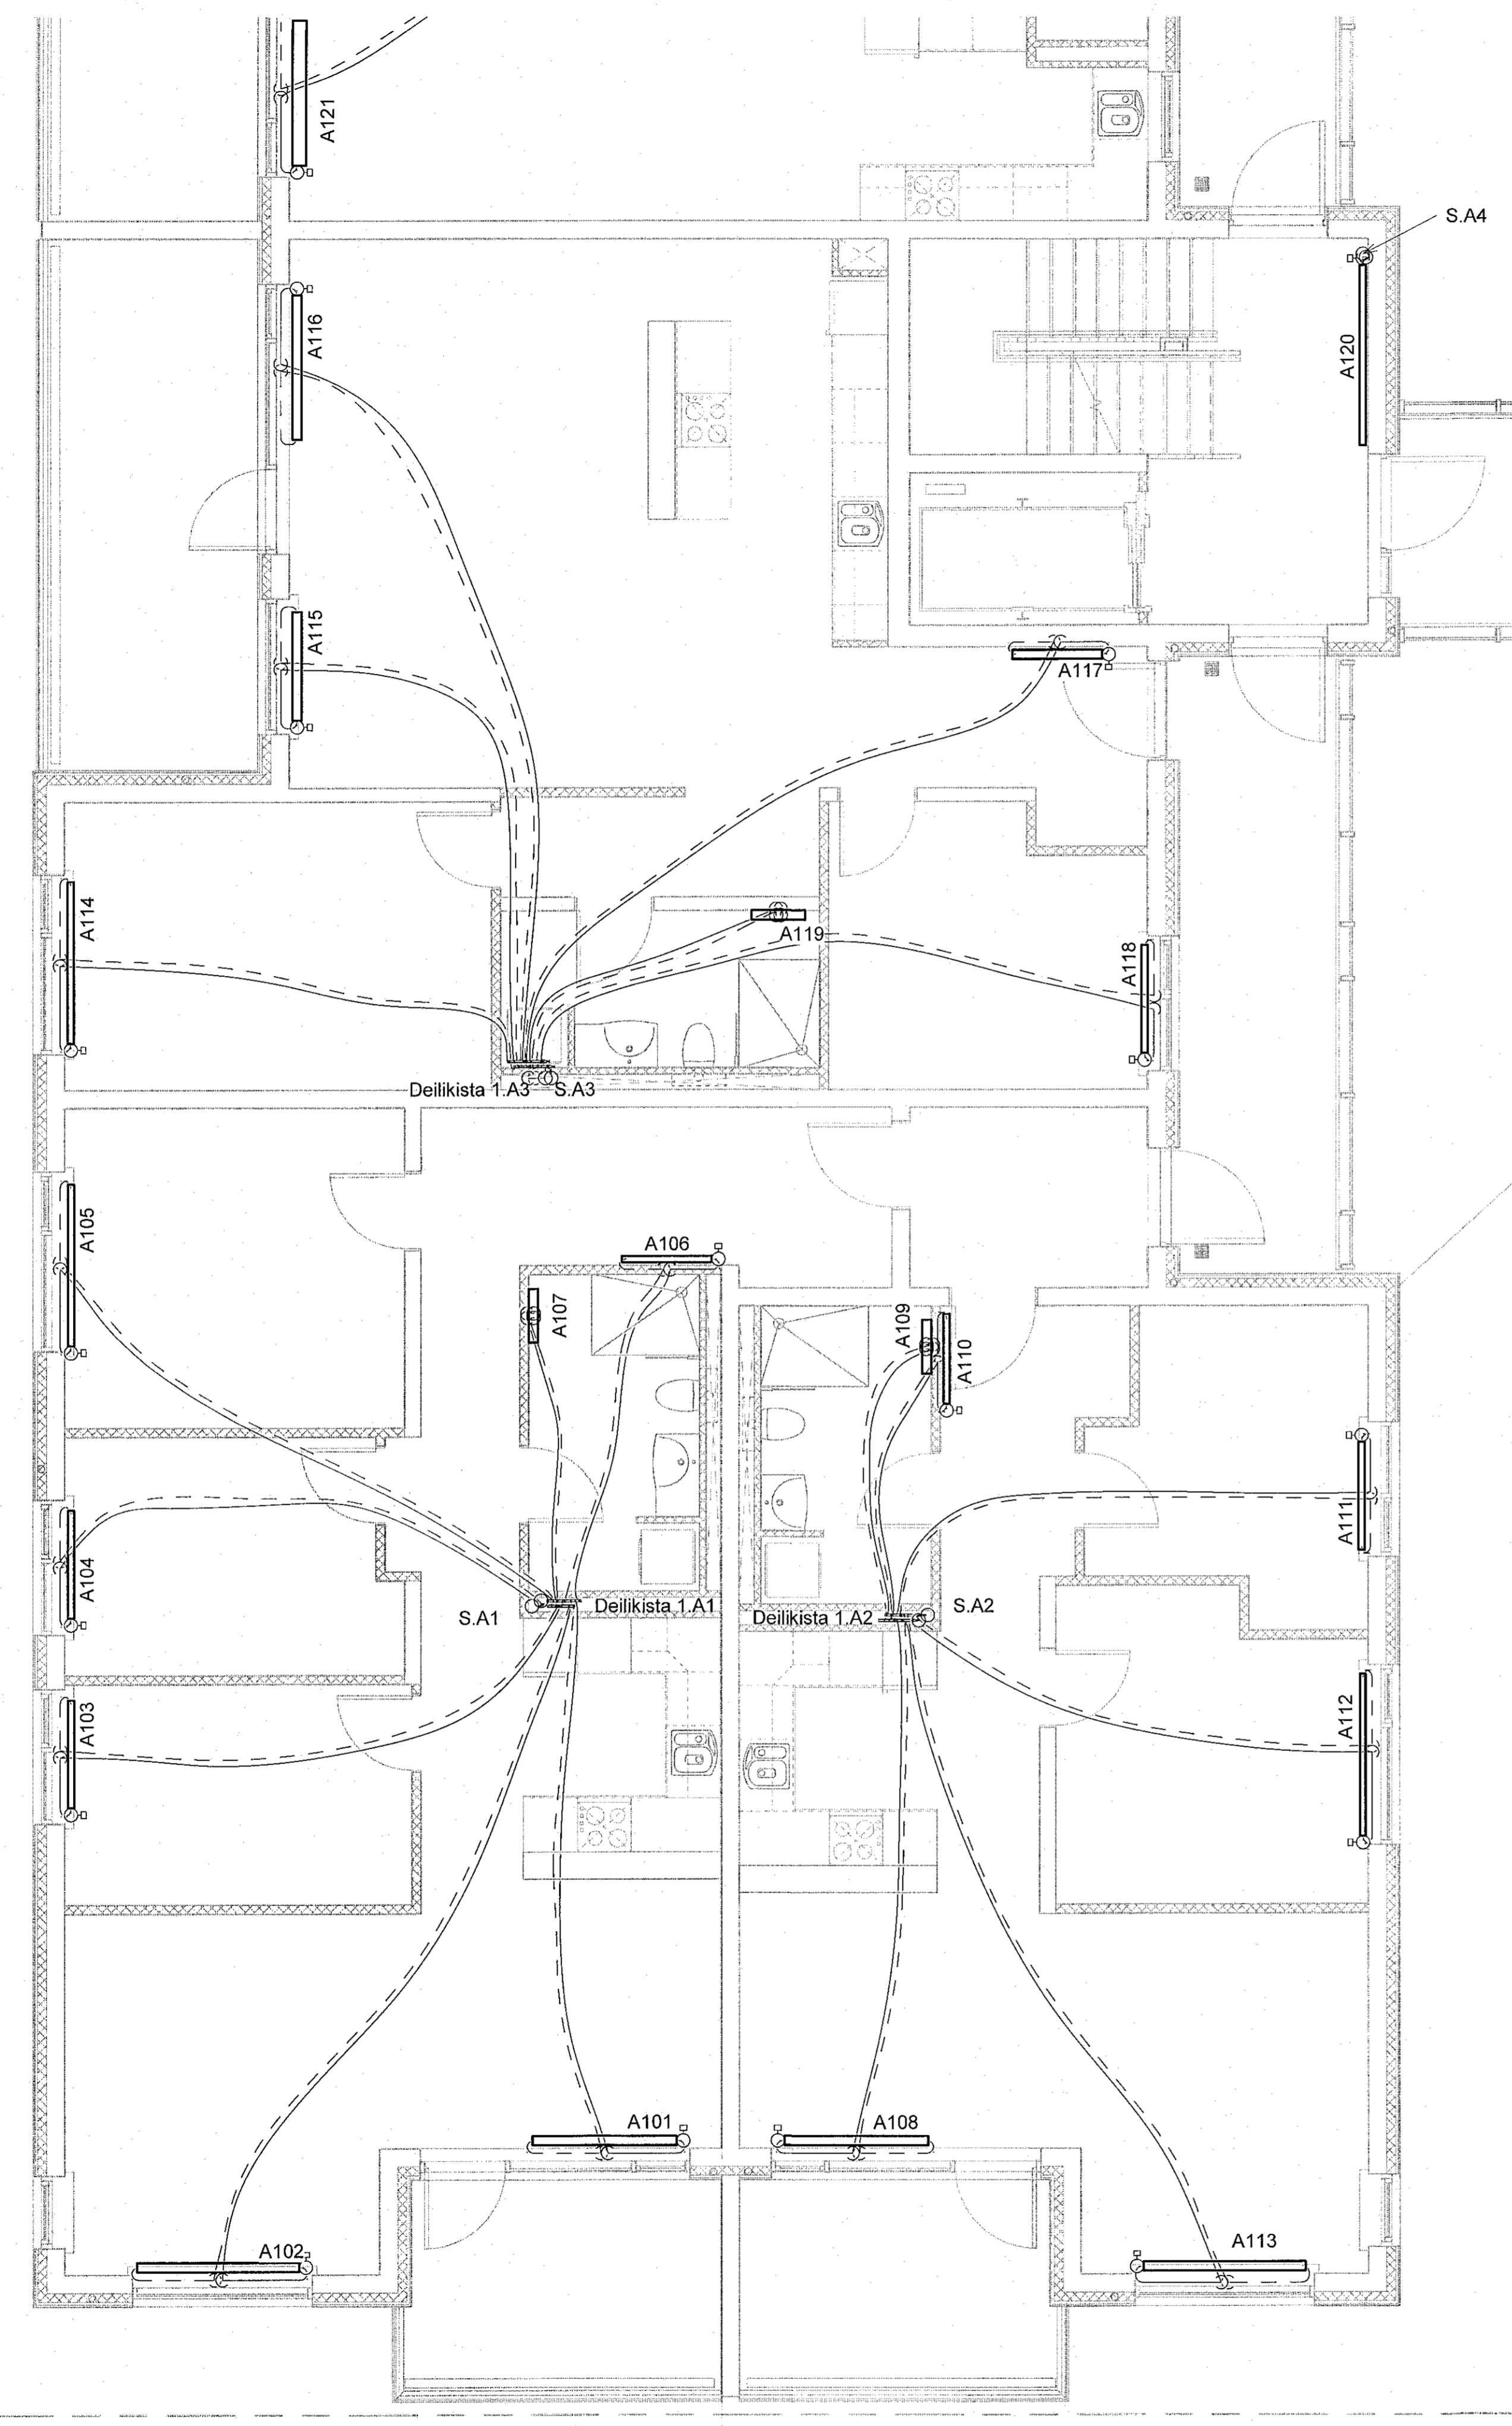

SKÝRINGAR:  
 ————— HITI FRAMRÁS:  
 - - - - - HITI BAKRÁS:

SJÁ ALMENNAR SKÝRINGAR Á TEIGN. P0-01 OG P0-03.  
 STOFNLAGNIR ERU MED EINANGRUN.  
 LAGNIR AD STOKUM OFNUM ERU DN10.  
 HULDAR LAGNIR SKULU VERA EINANGRADAR OG  
 SÝNILEGAR LAGNIR AD OFNUM ÓEINANGRADAR  
 OG MÁLADAR.  
 LAGNIR AD DEILIGRIND ÍBUDA ERU DN15 AD STÆRD  
 NEMA ANNAD SÉ TEKID FRAM.

ALLAR INNSTEYPTAR "RÖR-Í-RÖR" LAGNIR ERU  
 DN12 PEX MED SÚREFNISKÁPU, NEMA ANNAD SÉ TEKID  
 FRAM Á TEIKNINGU.

**NNE VERKFRÆÐISTOFA**



NNE VERKFRÆÐISTOFA ehf  
 Höfðamíri 6 - 201 Kópavogur Ísland  
 s. 899-3077 / 899-3577  
 Kl. 460421-0470. nne@nne.is www.nne.is

**ASHAMAR 2-10**  
 221 HAFNARFJÖRÐUR

SERUÞRÓTTUR - PÍPULAGNIR  
 HITALAGNIR - GRUNNMYND 1.HÆÐ MH.01

Hönnun:	NG	Verknúmer:	21043
Teiknað:	NG	Mælikvarði:	1:50
Yfirfarið:	ALM	Dagsetning:	09.05.2022
Samþykkt:	Hákon Órn Ómarsson Kl. 300577-3189	Teikn.nr.:	P3-11
Áritun hönnunarstjóra:	Kristinn Ragnarsson Kl. 120944-2669	Útgáfa:	1
Útgáfa / Dagsetning á bakgrunni.			

Lykilmynd

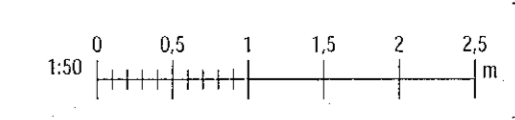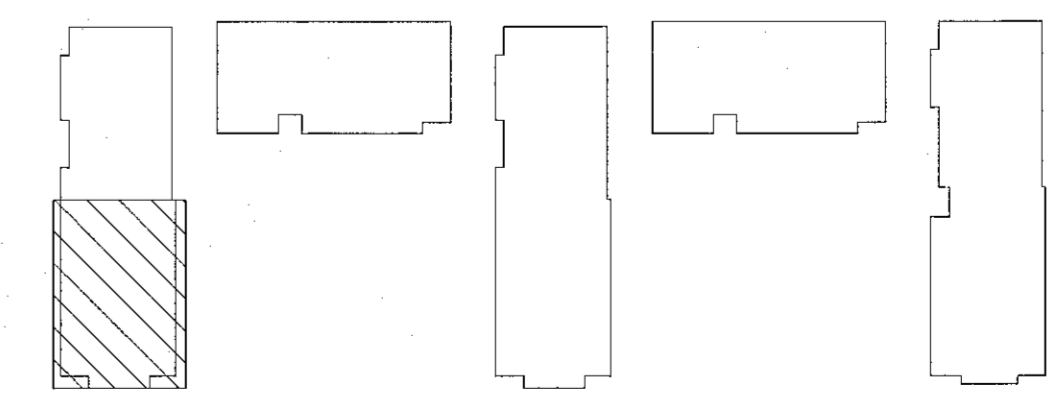

Skv: 16052022\_152641  
 Pík: 12/27/21

Copyright © NNE Verkefnaástoð ehf. - Hönnuðir áskilningur. - Eftirlit og hafi áskilningu samþykki