


Samþykkt þann
16. Júní 2022
Byggingaáskilríðningur í Hafnarfirði

Útg.	Dags.	Lýsing	Náfn.
1	09.05.2022	FRUMÚTGÁFA	1100

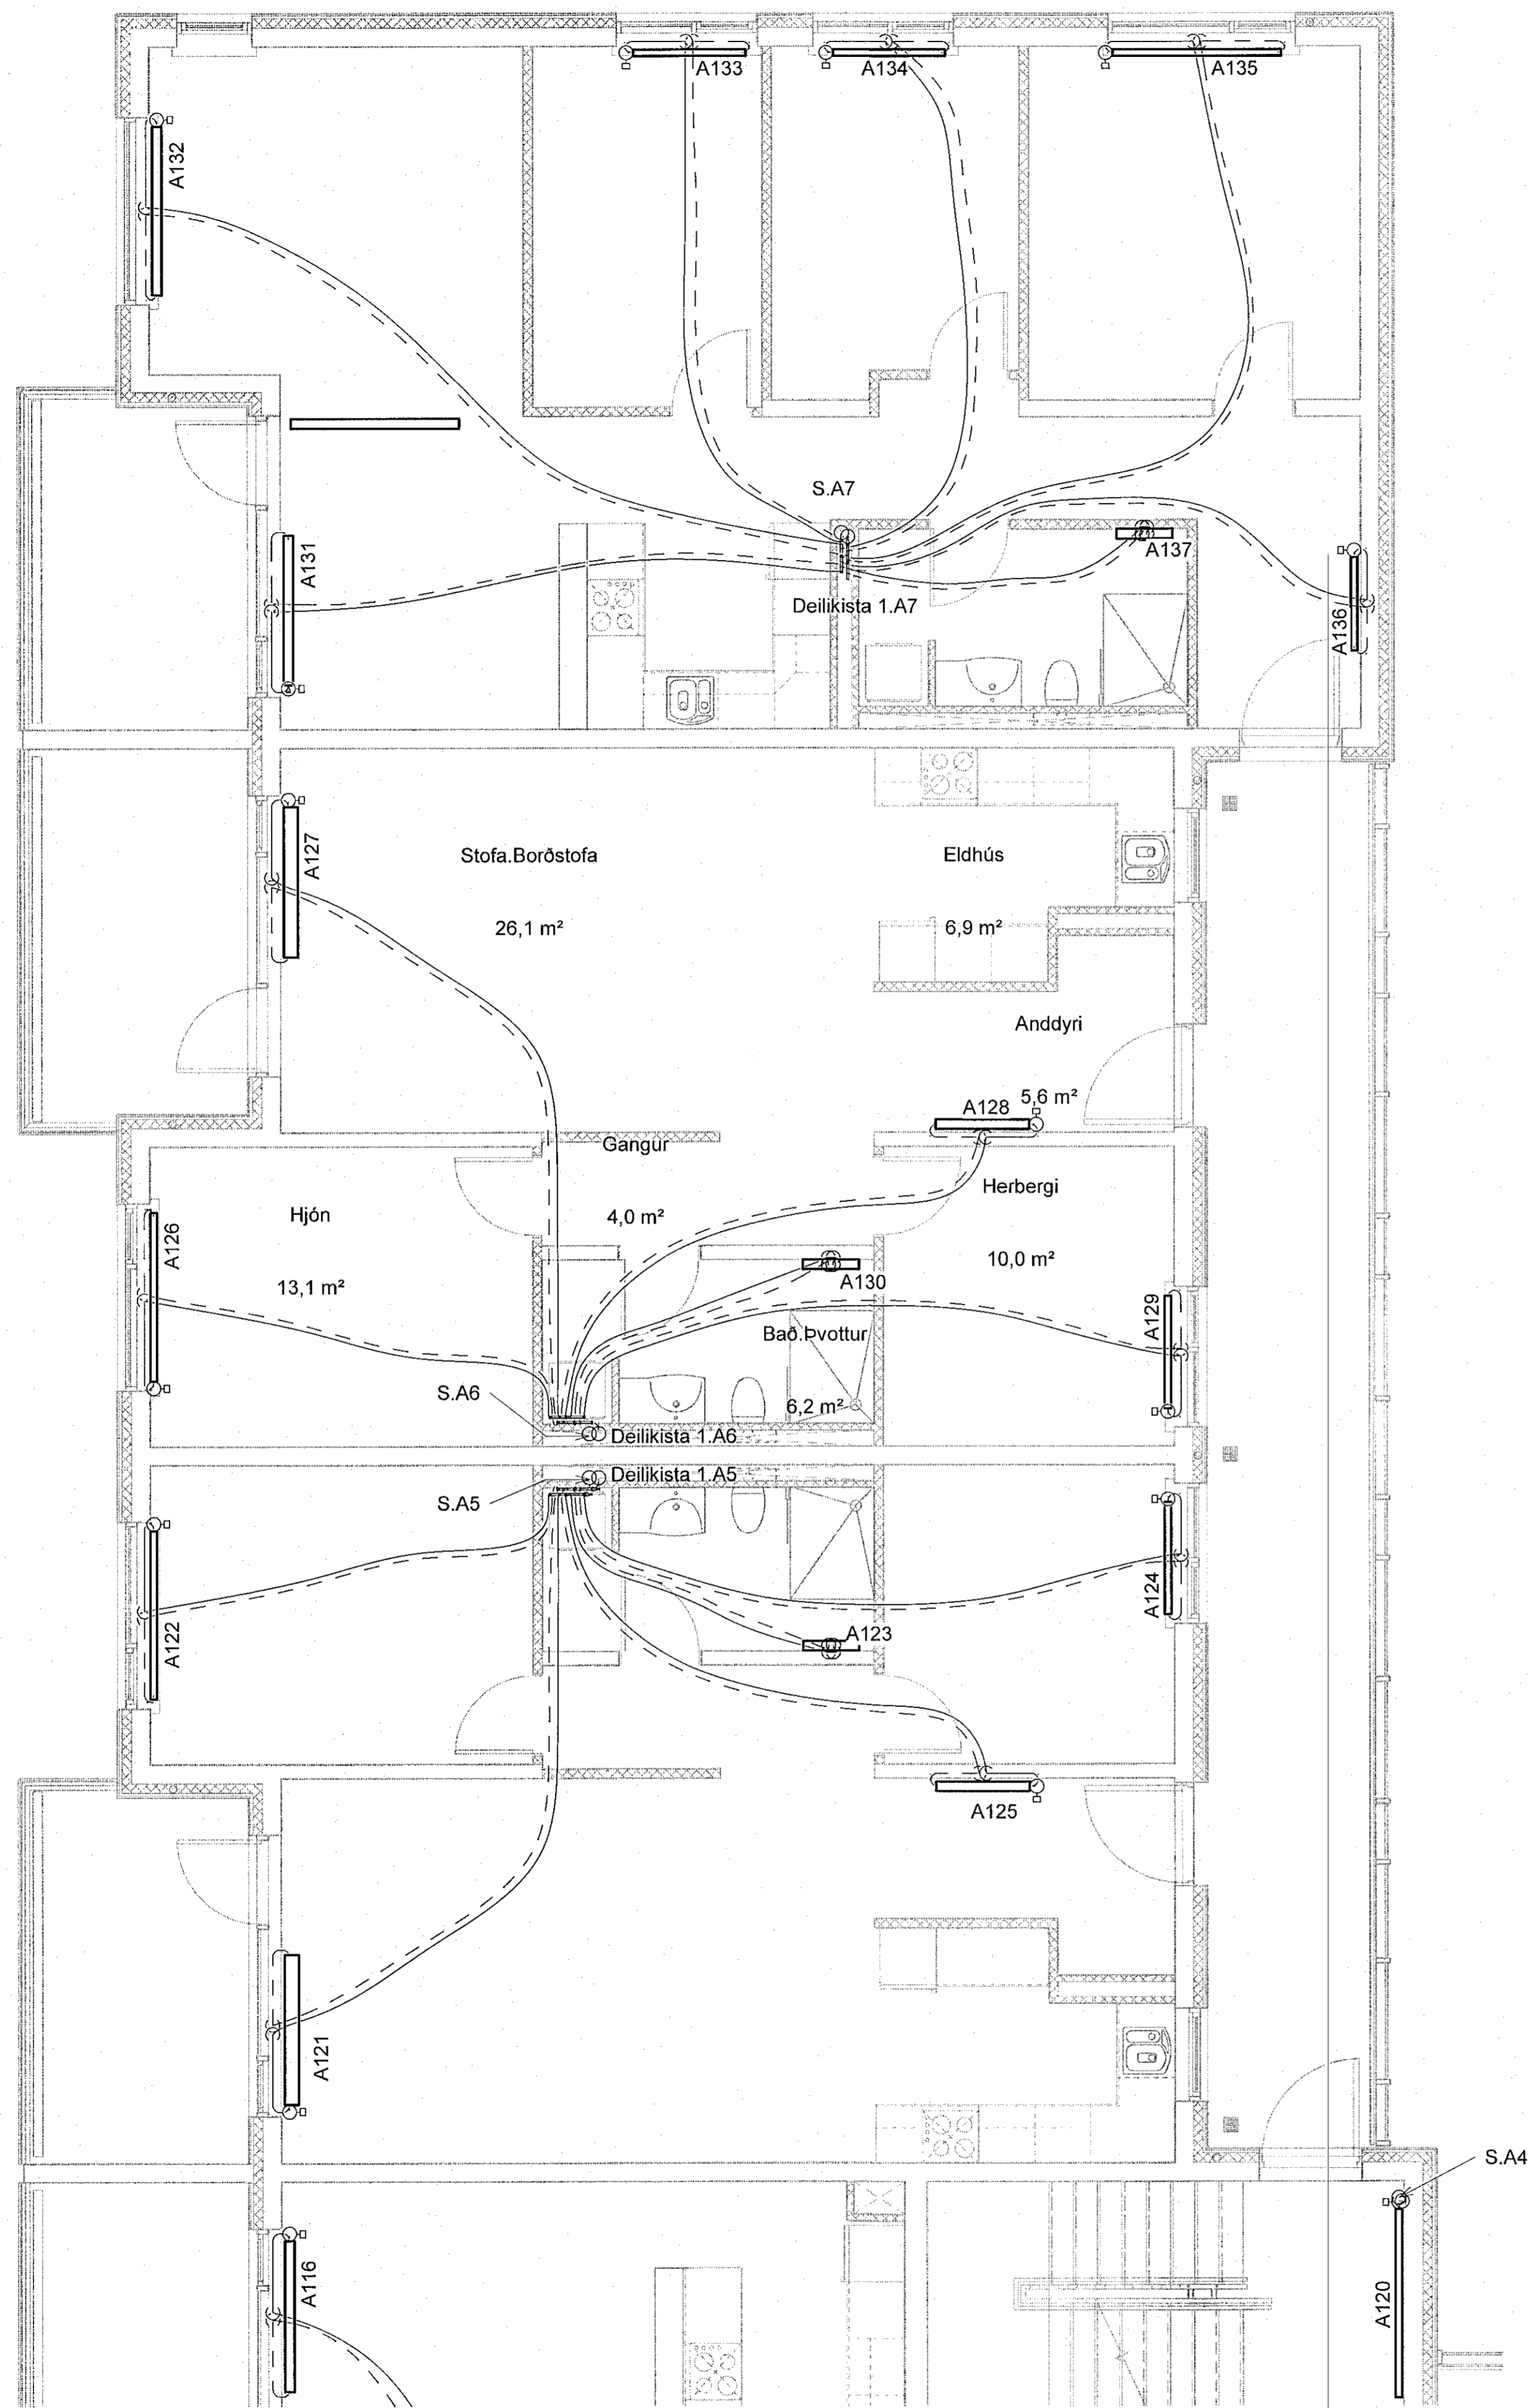

SKÝRINGAR:

— HITI FRAMRÁS:
- - - HITI BAKRÁS:

SJÁ ALMENNAR SKÝRINGAR Á TEIKN. P0-01 OG P0-03.

STOFNLAGNIR ERU MEÐ EINANGRUN.
LAGNIR AÐ STOKUM OFNUM ERU DN10.
HULDAR LAGNIR SKULU VERA EINANGRADAR OG
SÝNILEGAR LAGNIR AÐ OFNUM ÓEINANGRADAR
OG MÁLADAR.
LAGNIR AÐ DEILIGRIND IBÚÐA ERU DN15 AÐ STÆRD
NEMA ANNAD SÉ TEKID FRAM.

ALLAR INNSTEYPTAR "RÖR-I-RÖR" LAGNIR ERU
DN12 PEX MEÐ SÜREFNISKÁPU, NEMA ANNAD SÉ TEKID
FRAM Á TEIKNINGU.

NNE VERKFRÆÐISTOFA

NNE VERKFRÆÐISTOFA ehf
Háðandri 6 - 201 Kópavogur Ísland
s. 899-3077 / 899-3577
Kl. 45021-0470. nne@nne.is www.nne.is

ASHAMAR 2-10
Z21 HAFNARF JÖRÐUR

SERÚPPDRÁTTUR - PÍPULAGNIR
HITALAGNIR - GRUNNMYND 1.HÆÐ MH.01

Hönnun: NG Verknúmer: 21043

Teiknað: NG Mælikvarði: 1:50


Yfirfarið: ALM Dagsetning: 09.05.2022

Samþykkt: Hákon Órn Ómarsson Kl. 300577-3189 Teikn.nr.: P3-12

Áritun hönnunarskjótra: Kristinn Ragnarsson Kl. 120944-2669 Utgáfa: 1

Útgáfa / Dagsetning aðalútgáfa:

Lykilmynd

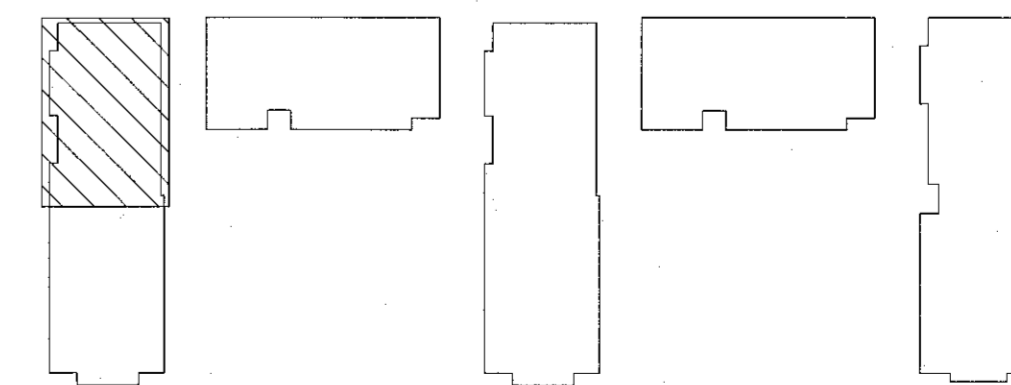

Þek: 10/21

Skv: 10/21