


Útg.	Dags.	Lýsing	Nafn
1	09.05.2022	FRUMÚTGÁFA	HJÓ

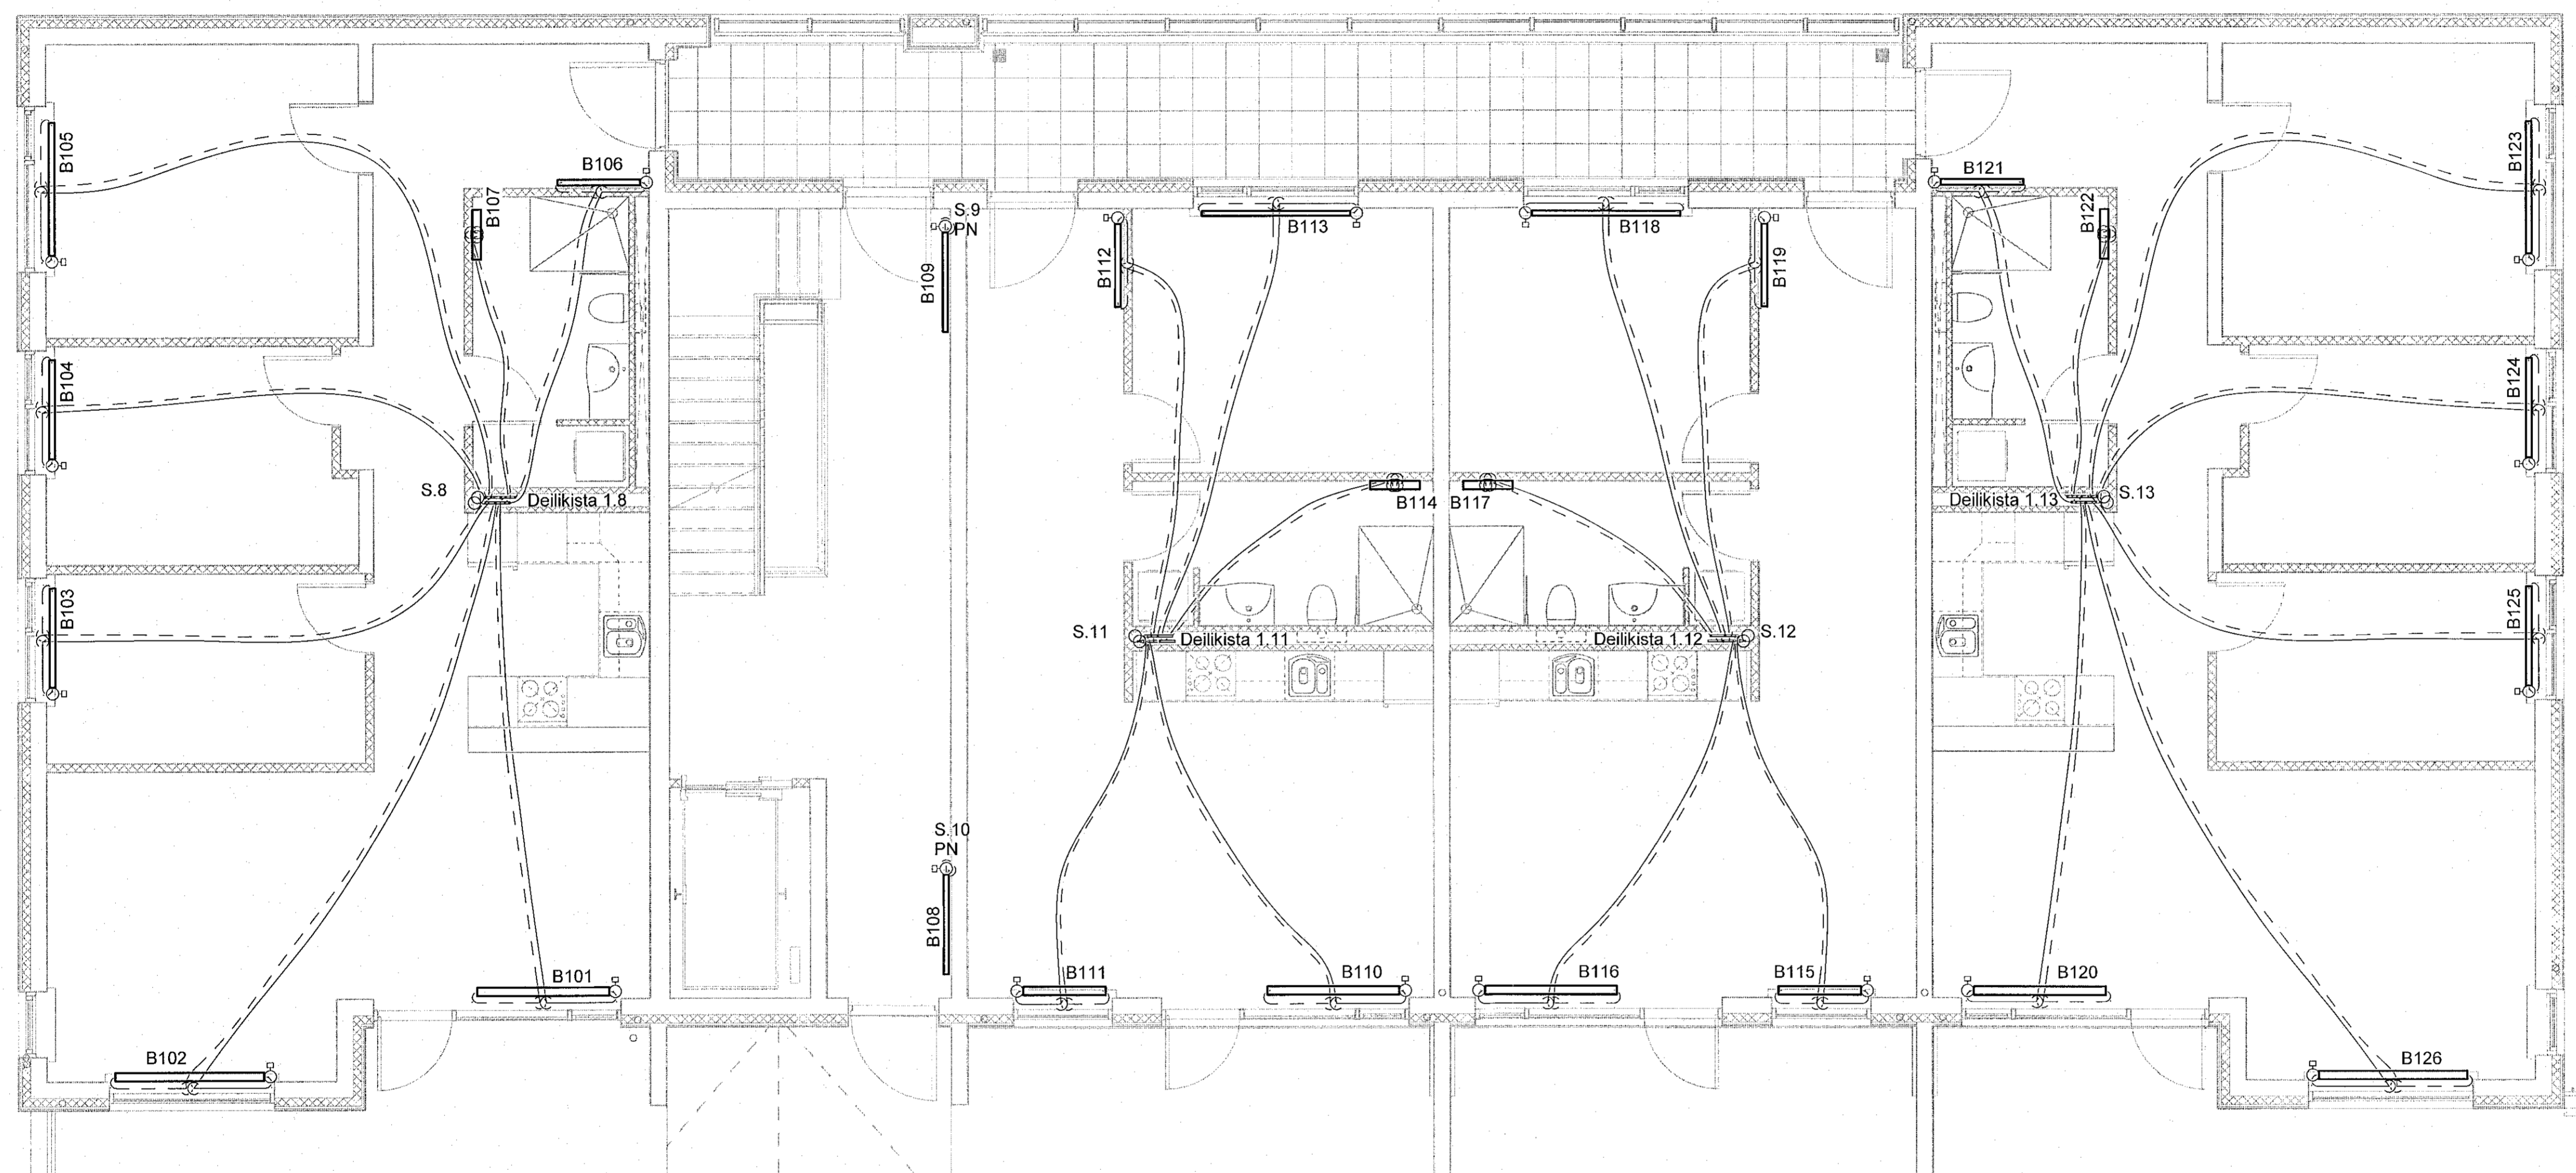

SKÝRINGAR:
 ———— HITI FRAMRÁS:
 - - - - - HITI BAKRÁS:

SJÁ ALMENNAR SKÝRINGAR Á TEIGN. P0-01 OG P0-03.

STOFNLAGNIR ERU MED EINANGRUN.
 LAGNIR AD STOKUM OFNUM ERU DN10.
 HULDAR LAGNIR SKULU VERA EINANGRADAR OG
 SÝNILEGAR LAGNIR AD OFNUM OEINANGRADAR
 OG MÁLADAR.
 LAGNIR AD DEILIGRIND IBUDA ERU DN15 AD STÆRD
 NEMA ANNAD SE TEKID FRAM.

ALLAR INNSTEYPTAR "RÖR-I-RÖR" LAGNIR ERU
 DN12 PEX MED SÚREFNISKÁPU, NEMA ANNAD SE TEKID
 FRAM Á TEIKNINGU.

NNE VERKFRÆÐISTOFA

NNE VERKFRÆÐISTOFA ehf
 Háðanslí 6 - 201 Kópavogur Ísland
 s. 899-3077 / 899-3577
 kl. 400423-0470. nne@nne.is www.nne.is

ÁSHAMAR 2-10
 221 HAFNARFJÖRÐUR

SÉRUPPDRATTUR - PÍPULAGNIR
 HITALAGNIR - GRUNNMÝND 1.HÆÐ MN.02

Hönnun:	NG	Verknúmer:	21043
Teiknað:	NG	Mælikvarði:	1:50
Yfirfarið:	ALM	Dagsetning:	09.05.2022
Sambýkt:	Hákon Óm Ómarsson Kl. 300577-3189	Teikn.nr.:	P3-13
Áritun hönnunarstjóra:	Kristín Ragnarsson Kl:120944-2669	Útgáfa:	1
Útgáfa / Dagsetning aðalupplýsinga:			

Lykilmýnd

