


Samþykkt lausn
16. ágúst 2022
Bygginguáhrifum í Háskólinni

Útg.	Dags.	Lýsing	Nafrn
1	09.05.2022	FRUMTJÁGAFA	HCO

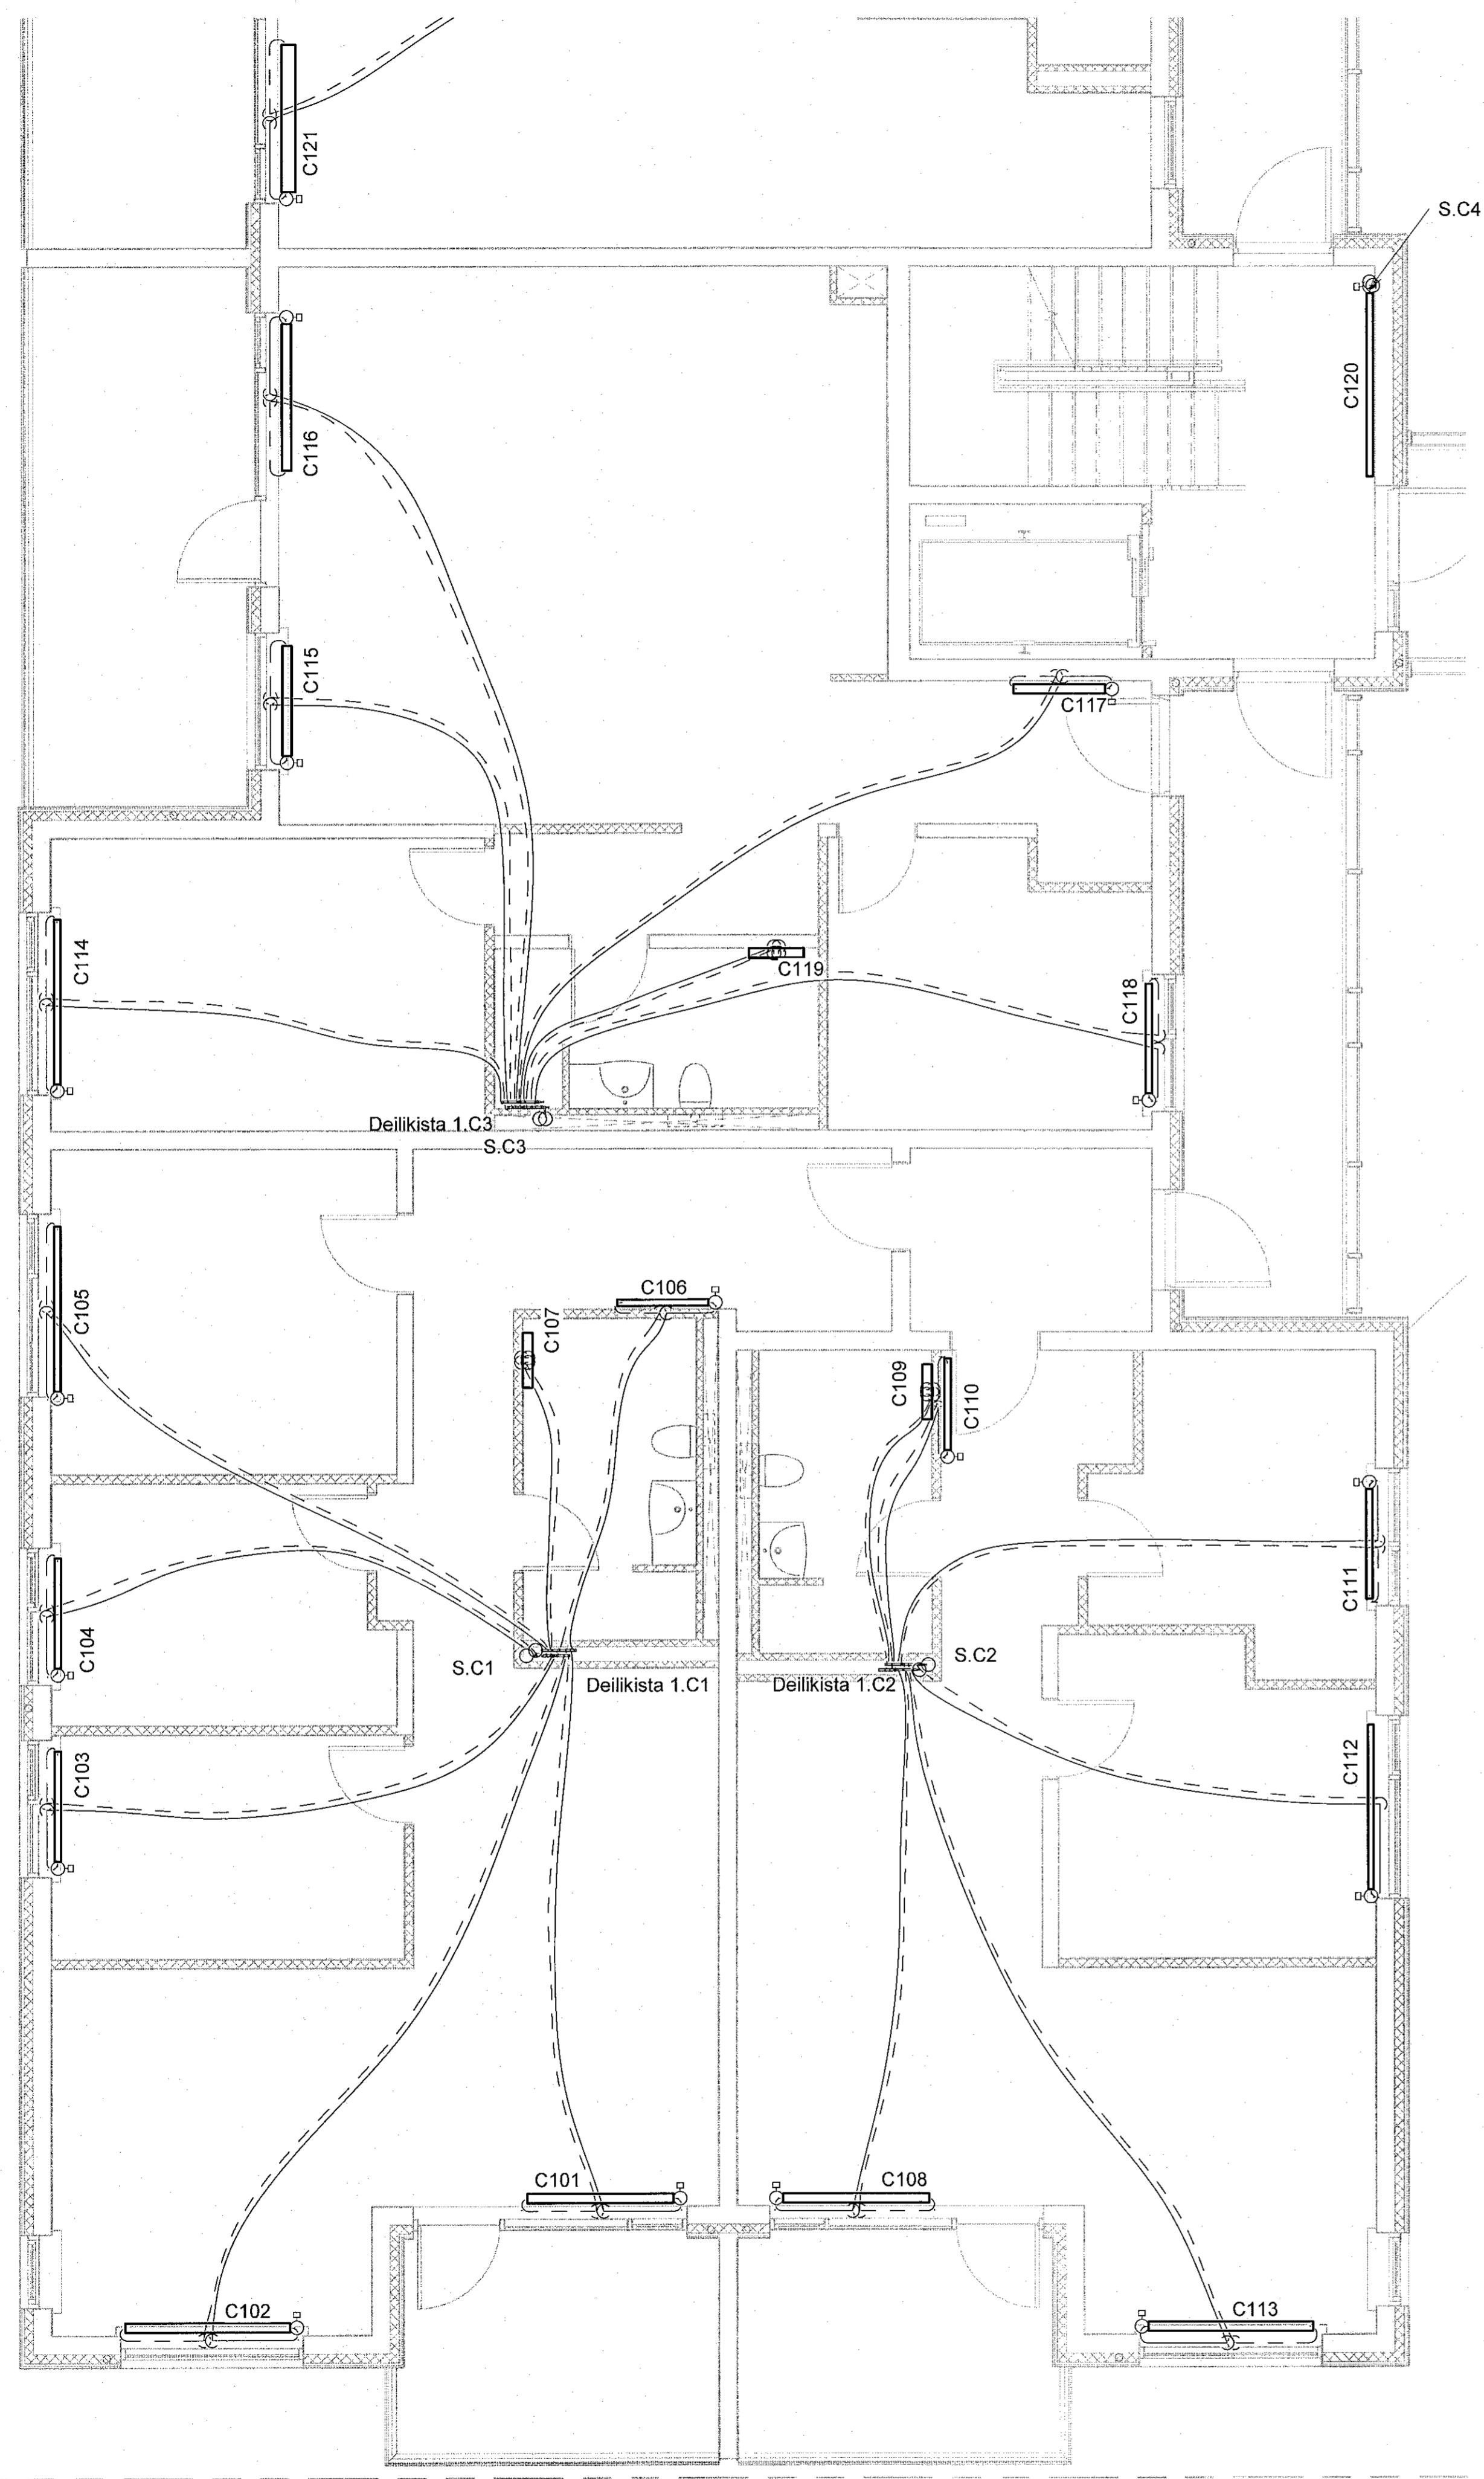

SKÝRINGAR:

————— HITI FRAMRÁS:
- - - - - HITI BAKRÁS:

SJÁ ALMENNAR SKÝRINGAR Á TEIKN. P0-01 OG P0-03.

STOFNLAGNIR ERU MED EINANGRUN.
LAGNIR AÐ STÖKUM OFNUM ERU DN10.
HULDAR LAGNIR SKULU VERA EINANGRADAR OG
SÝNILEGAR LAGNIR AÐ OFNUM OEINANGRADAR
OG MÁLADAR.
LAGNIR AÐ DEILIGRINDI BÚÐA ERU DN15 AÐ STÆRD
NEMA ANNAD SÉ TEKIÐ FRAM.

ALLAR INNSTEYPTAR "RÖR-Í-RÖR" LAGNIR ERU
DN12 PEX MED SÚREFNISKÁPU, NEMA ANNAD SÉ TEKIÐ
FRAM Á TEIKNINGU.

VERKFRÆÐISTOFA

NNE VERKFRÆÐISTOFA ehf
Höðumál 6 · 201 Kópavogur Ísland
Sí. 899-3077 / 899-3577
Kt. 460421-0470. nne@nne.is www.nne.is

ASHAMAR 2-10
221 HAFNARFJÖRÐUR
SERUÐPDRÁTTUR - PÍPULAGNIR
HITALAGNIR - GRUNNMÝND 1.HÆÐ Mh.03

Hönnun:	NG	Verknúmer:	21043
Teiknað:	NG	Mælikvæði:	1:50
Yfirfarið:	ALM	Dagsetning:	09.05.2022
Samþykkt:	Hákon Örn Ómarsson Kt. 300577-3189	Teikn.nr.:	P3-14
Áritun hönnunarsjóra:	Kristlín Ragnarsson Kt.120944-2669	Útgáfa:	1
Útgáfa / Dagsetning aðskiptadátta:			

Lykilmynd

