


Samþykkt þann  
16. Apríl 2022  
Þessi teikning er hluti af  
HITILAGNINGAR

Útg.	Dags.	FRUMÚTGÁFA	Lýsing	Nafn
1	09.05.2022			H00

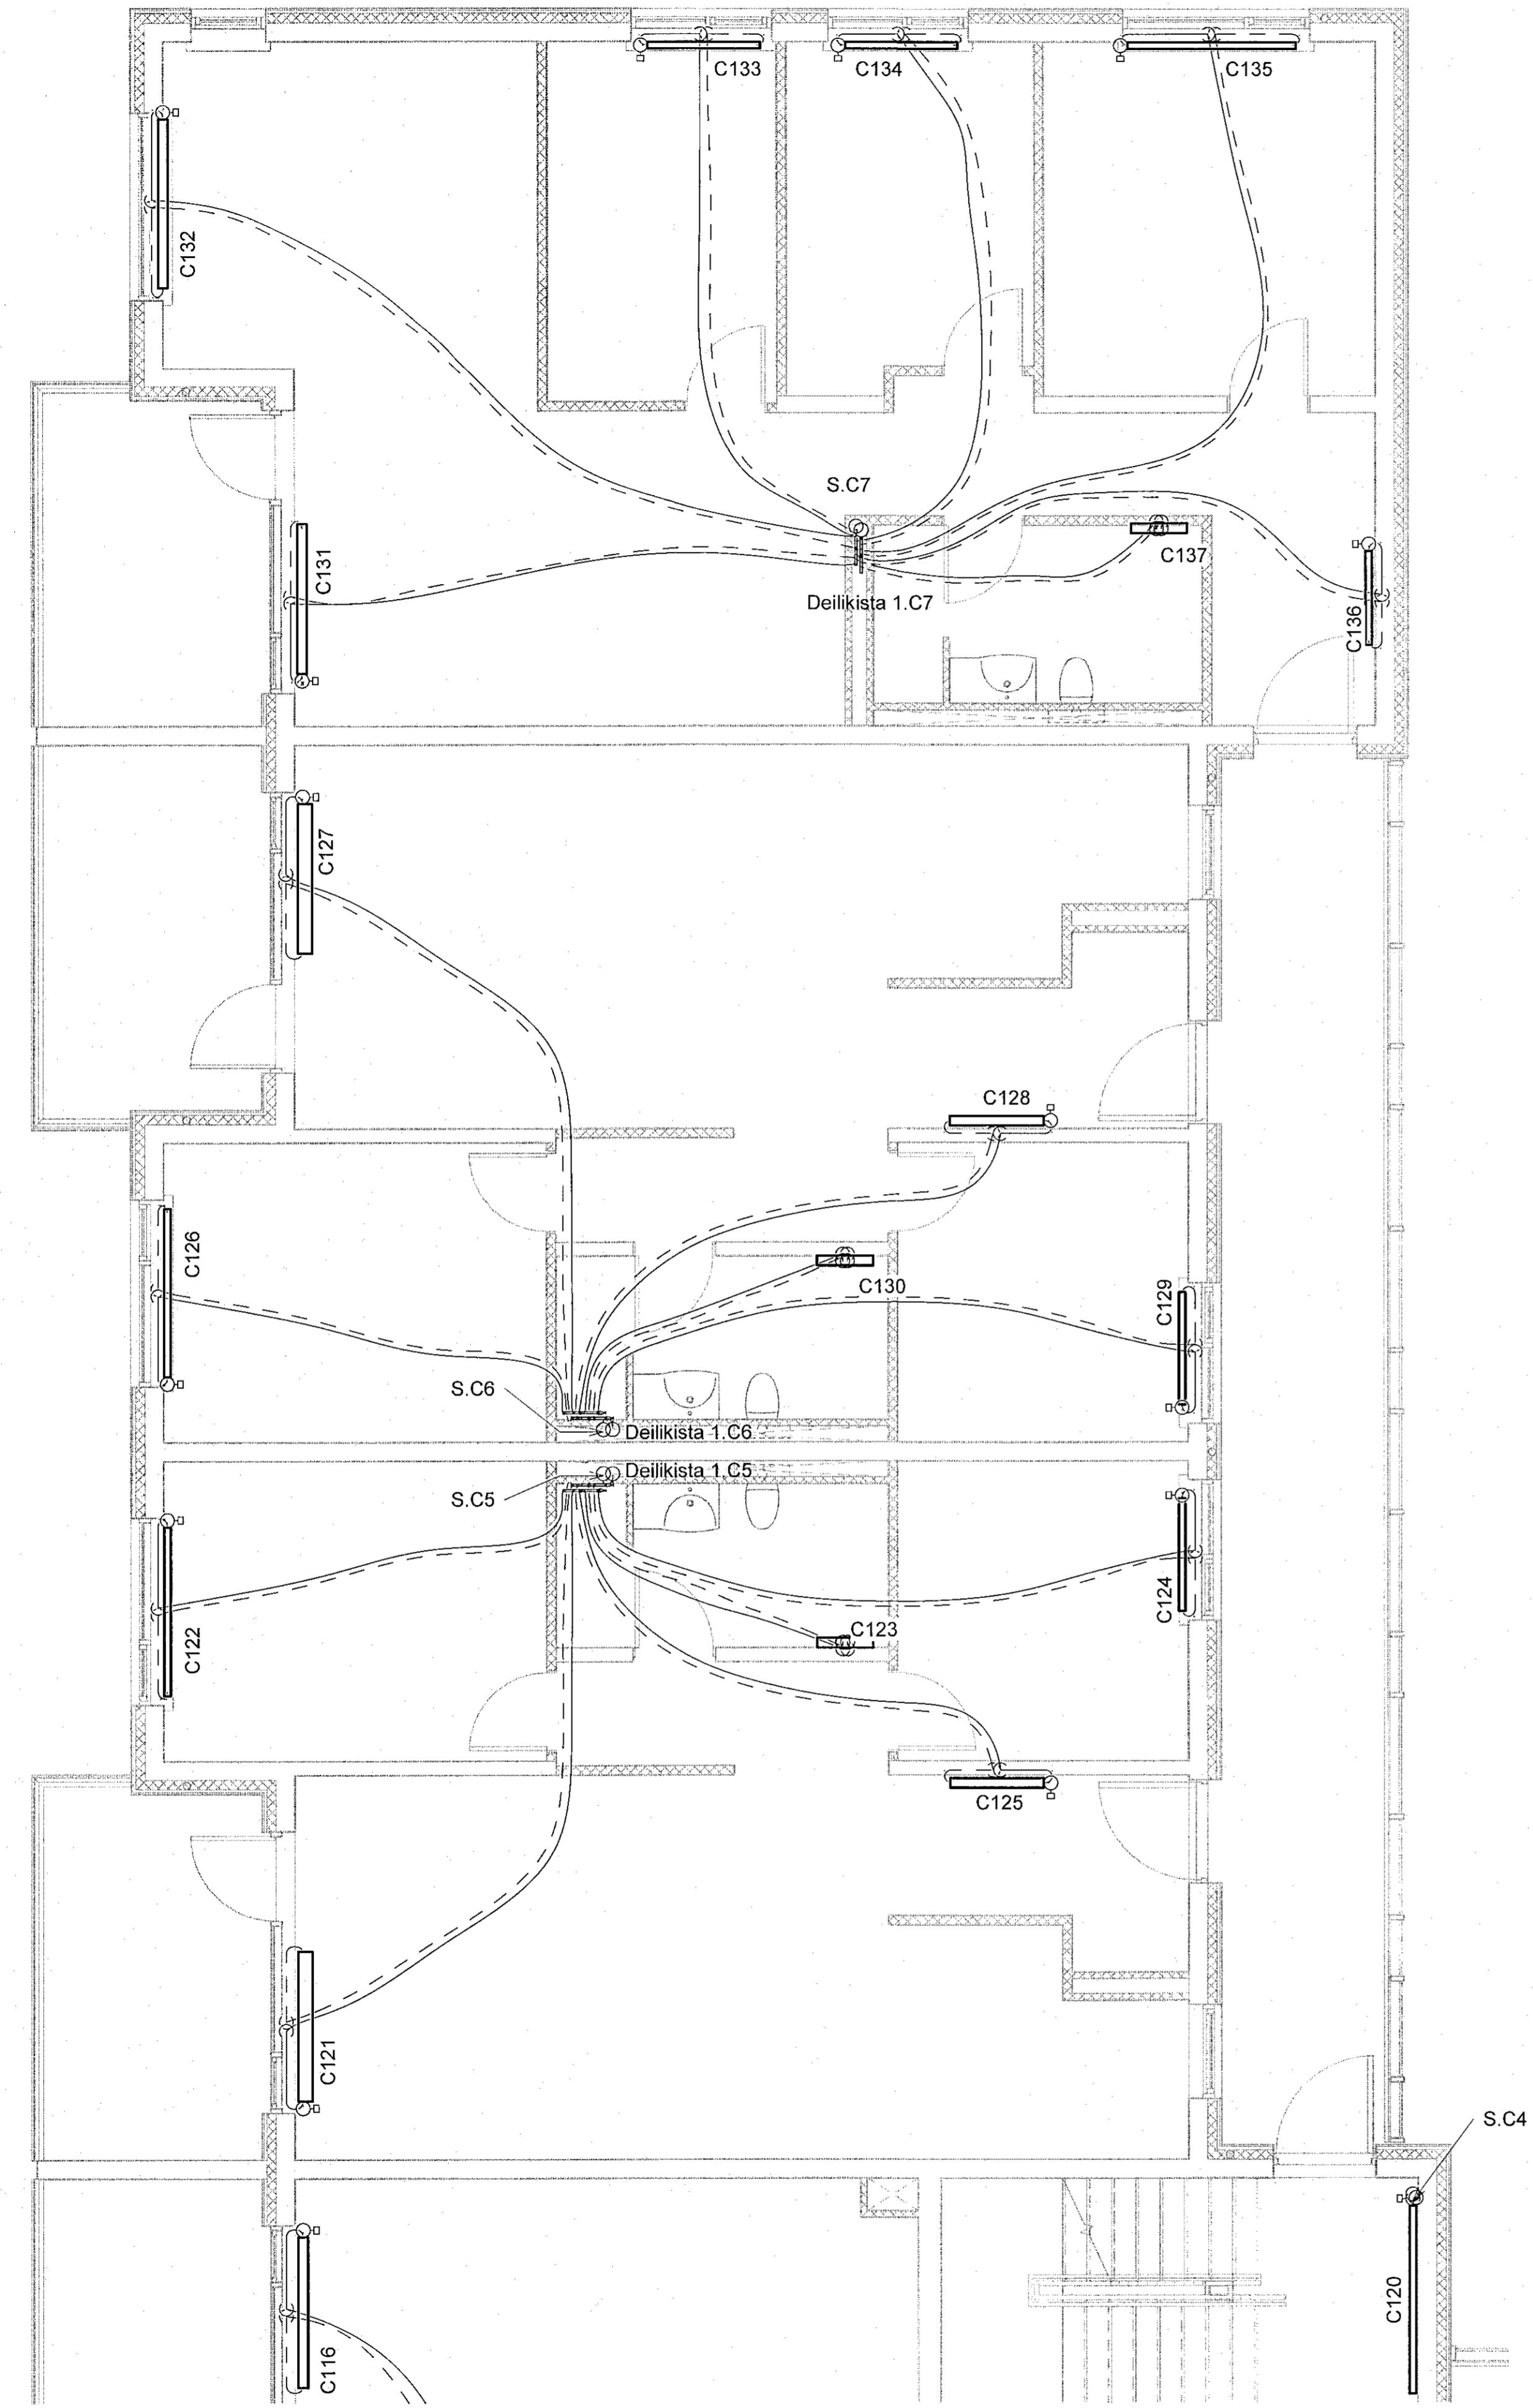

**SKÝRINGAR:**  
 ————— HITI FRAMRÁS:  
 - - - - - HITI BAKRÁS:

SJÁ ALMENNAR SKÝRINGAR Á TEIKN. P0-01 OG P0-03.

STOFNLAGNIR ERU MED EINANGRUN.  
 LAGNIR AD STOKUM OFNUM ERU DN10.  
 HULDAR LAGNIR SKULU VERA EINANGRADAR OG  
 SÝNILEGAR LAGNIR AD OFNUM OEINANGRADAR  
 OG MÁLABAR.  
 LAGNIR AD DEILIGRINDI BÜÐA ERU DN15 AD STÆRD  
 NEMA ANNAD SÉ TEKIÐ FRAM.

ALLAR INNSTEYPTAR "RÖR-I-RÖR" LAGNIR ERU  
 DN12 PEX MED SÚREFNISKÁPU, NEMA ANNAD SÉ TEKIÐ  
 FRAM Á TEIKNINGU.



**NNE VERKFRÆÐISTOFA**

NNE VERKFRÆÐISTOFA ehf  
 Háðamiró 6 - 201 Kópavogur Ísland  
 Sí. 859-3071 / 899-3577  
 Kl. 660421-0470. nne@nne.is www.nne.is

**ASHAMAR 2-10**  
 221 HAFNARFJORDUR  
 SERUPPDRÁTTUR - PÍPULAGNIR  
 HITALAGNIR - GRUNNMÝND 1.HÆÐ MNL03

Hönnun:	NG	Verkúmer:	21043
Teiknað:	NG	Mælikvarði:	1:50
Yfirfari:	ALM	Dagsetning:	09.05.2022
Samþykkt:	Hákon Örn Ómarsson Kl. 300577-3189	Teikn.nr.:	P3-15
Áritun hönnunarstjóra:	Kristín Ragnarsson Kl:120944 2669	Útgáfa:	1
Útgáfa / Dagsetning aðskilprótt:			

Lykilmynd

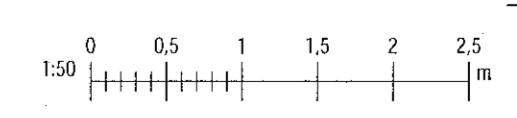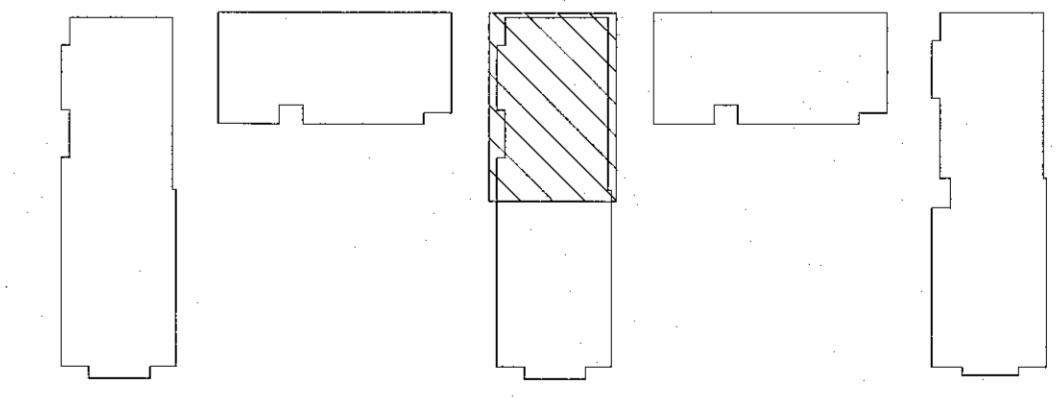

Skv: 10/05/2022 15:25:56  
 Pbl: 12/2/21

Copyright © NNE Verkefnaáætt - Hvernig skal sé allan rétt á skráningun - Þjóðan er það skilgjá samþykki