




Samþykkt þann
16. Maí 2022
Byggingulduddinn í Hafnarfirði

Útg.	Dags.	Lýsing	Nafn
1	09.05.2022	FRUMÚTGÁFA	HCO

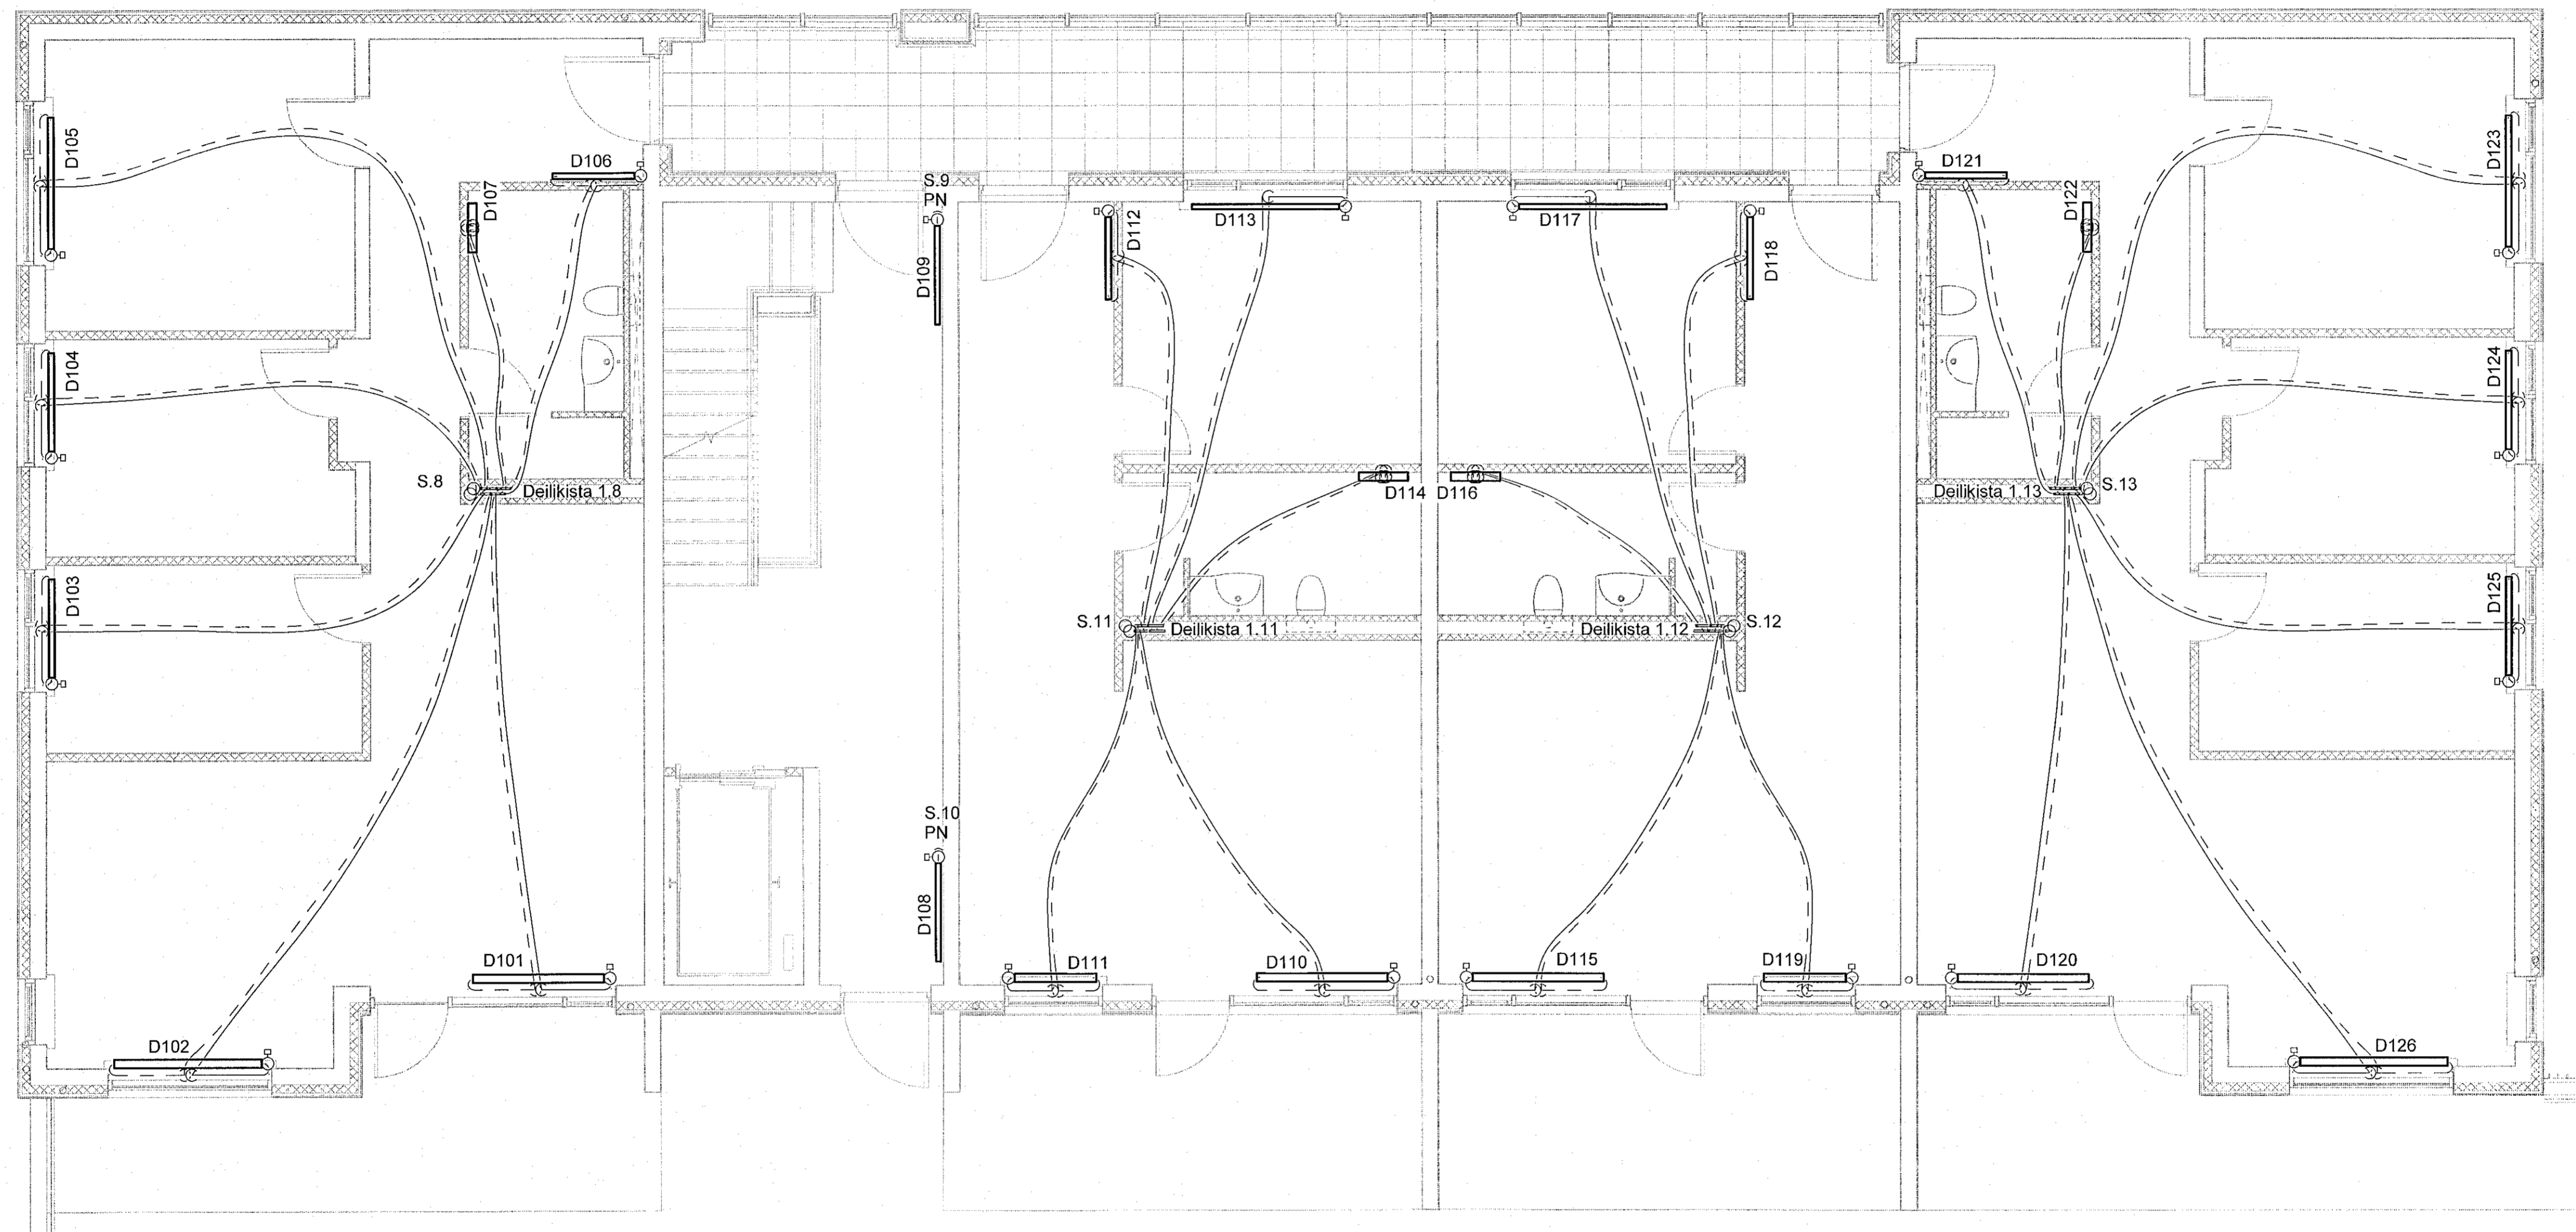

SKÝRINGAR:
 ———— HITI FRAMRÁS:
 - - - - - HITI BAKRÁS:
 SJÁ ALMENNAR SKÝRINGAR Á TEIKN. P0-01 OG P0-03.
 STOFNLAGNIR ERU MED EINANGRUN.
 LAGNIR AD STOKUM OFNUM ERU DN10.
 HULDAR LAGNIR SKULU VERA EINANGRADAR OG
 SÝNILEGAR LAGNIR AD OFNUM OEINANGRADAR
 OG MALADAR.
 LAGNIR AD DEILIGRIND IBUDA ERU DN15 AD STÆRD
 NEMA ANNAD SE TEKID FRAM.
 ALLAR INNSTEYPTAR "RÖR-Í-RÖR" LAGNIR ERU
 DN12 PEX MED SUREFNISKÁPU, NEMA ANNAD SE TEKID
 FRAM Á TEIKNINGU.

Lykilmynd

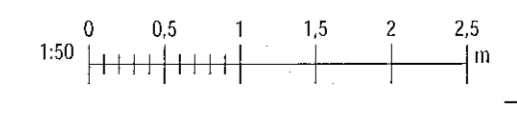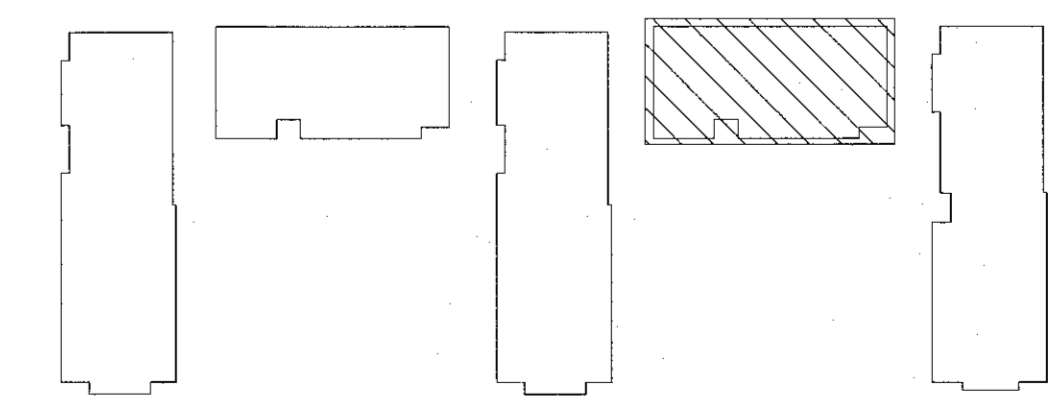

NNE VERKFRÆÐISTOFA
 NNE VERKFRÆÐISTOFA ehf
 Háabarni 6 - 201 Kópavogur Ísland
 Sími: 899-3077 / 899-3577
 Kí: 460421-0470, nne@nne.is www.nne.is

ASHAMAR 2-10
 221 HAFNARFJÖRÐUR
 SERUUPPRÁTTUR - PÍPULAGNIR
 HITALAGNIR - GRUNNMÝND 1.HÆÐ MÍN.04

Hönnun:	NG	Verknumér:	21043
Teiknað:	NG	Mælikvæði:	1:50
Yfirfarið:	ALM	Dagsetning:	09.05.2022
Samþykkt:	Hákon Órn Ómarsson Kt. 300577-3189	Teikn.nr.:	P3-16
Áritun hönnunarstjóra:	Kristinn Ragnarsson Kt:120944-2669	Útgáfa:	1
Útgáfa / Dagsetning aðskilgreind:			

File: 1272121
 Date: 16/05/2022 15:30:00

Copyright © NNE Verkefnaeistofa ehf. - Hönnun og skilningu - Pípuverkefni og skilningu - Pípuverkefni og skilningu