


Samþykkt þann
16. ágúst 2022
Bygginguvaldið í Hafnarfirði

Útg.	Dag.	Lýsing	Nafn
1	09.05.2022	FRUMÚTGÁFA	HOO

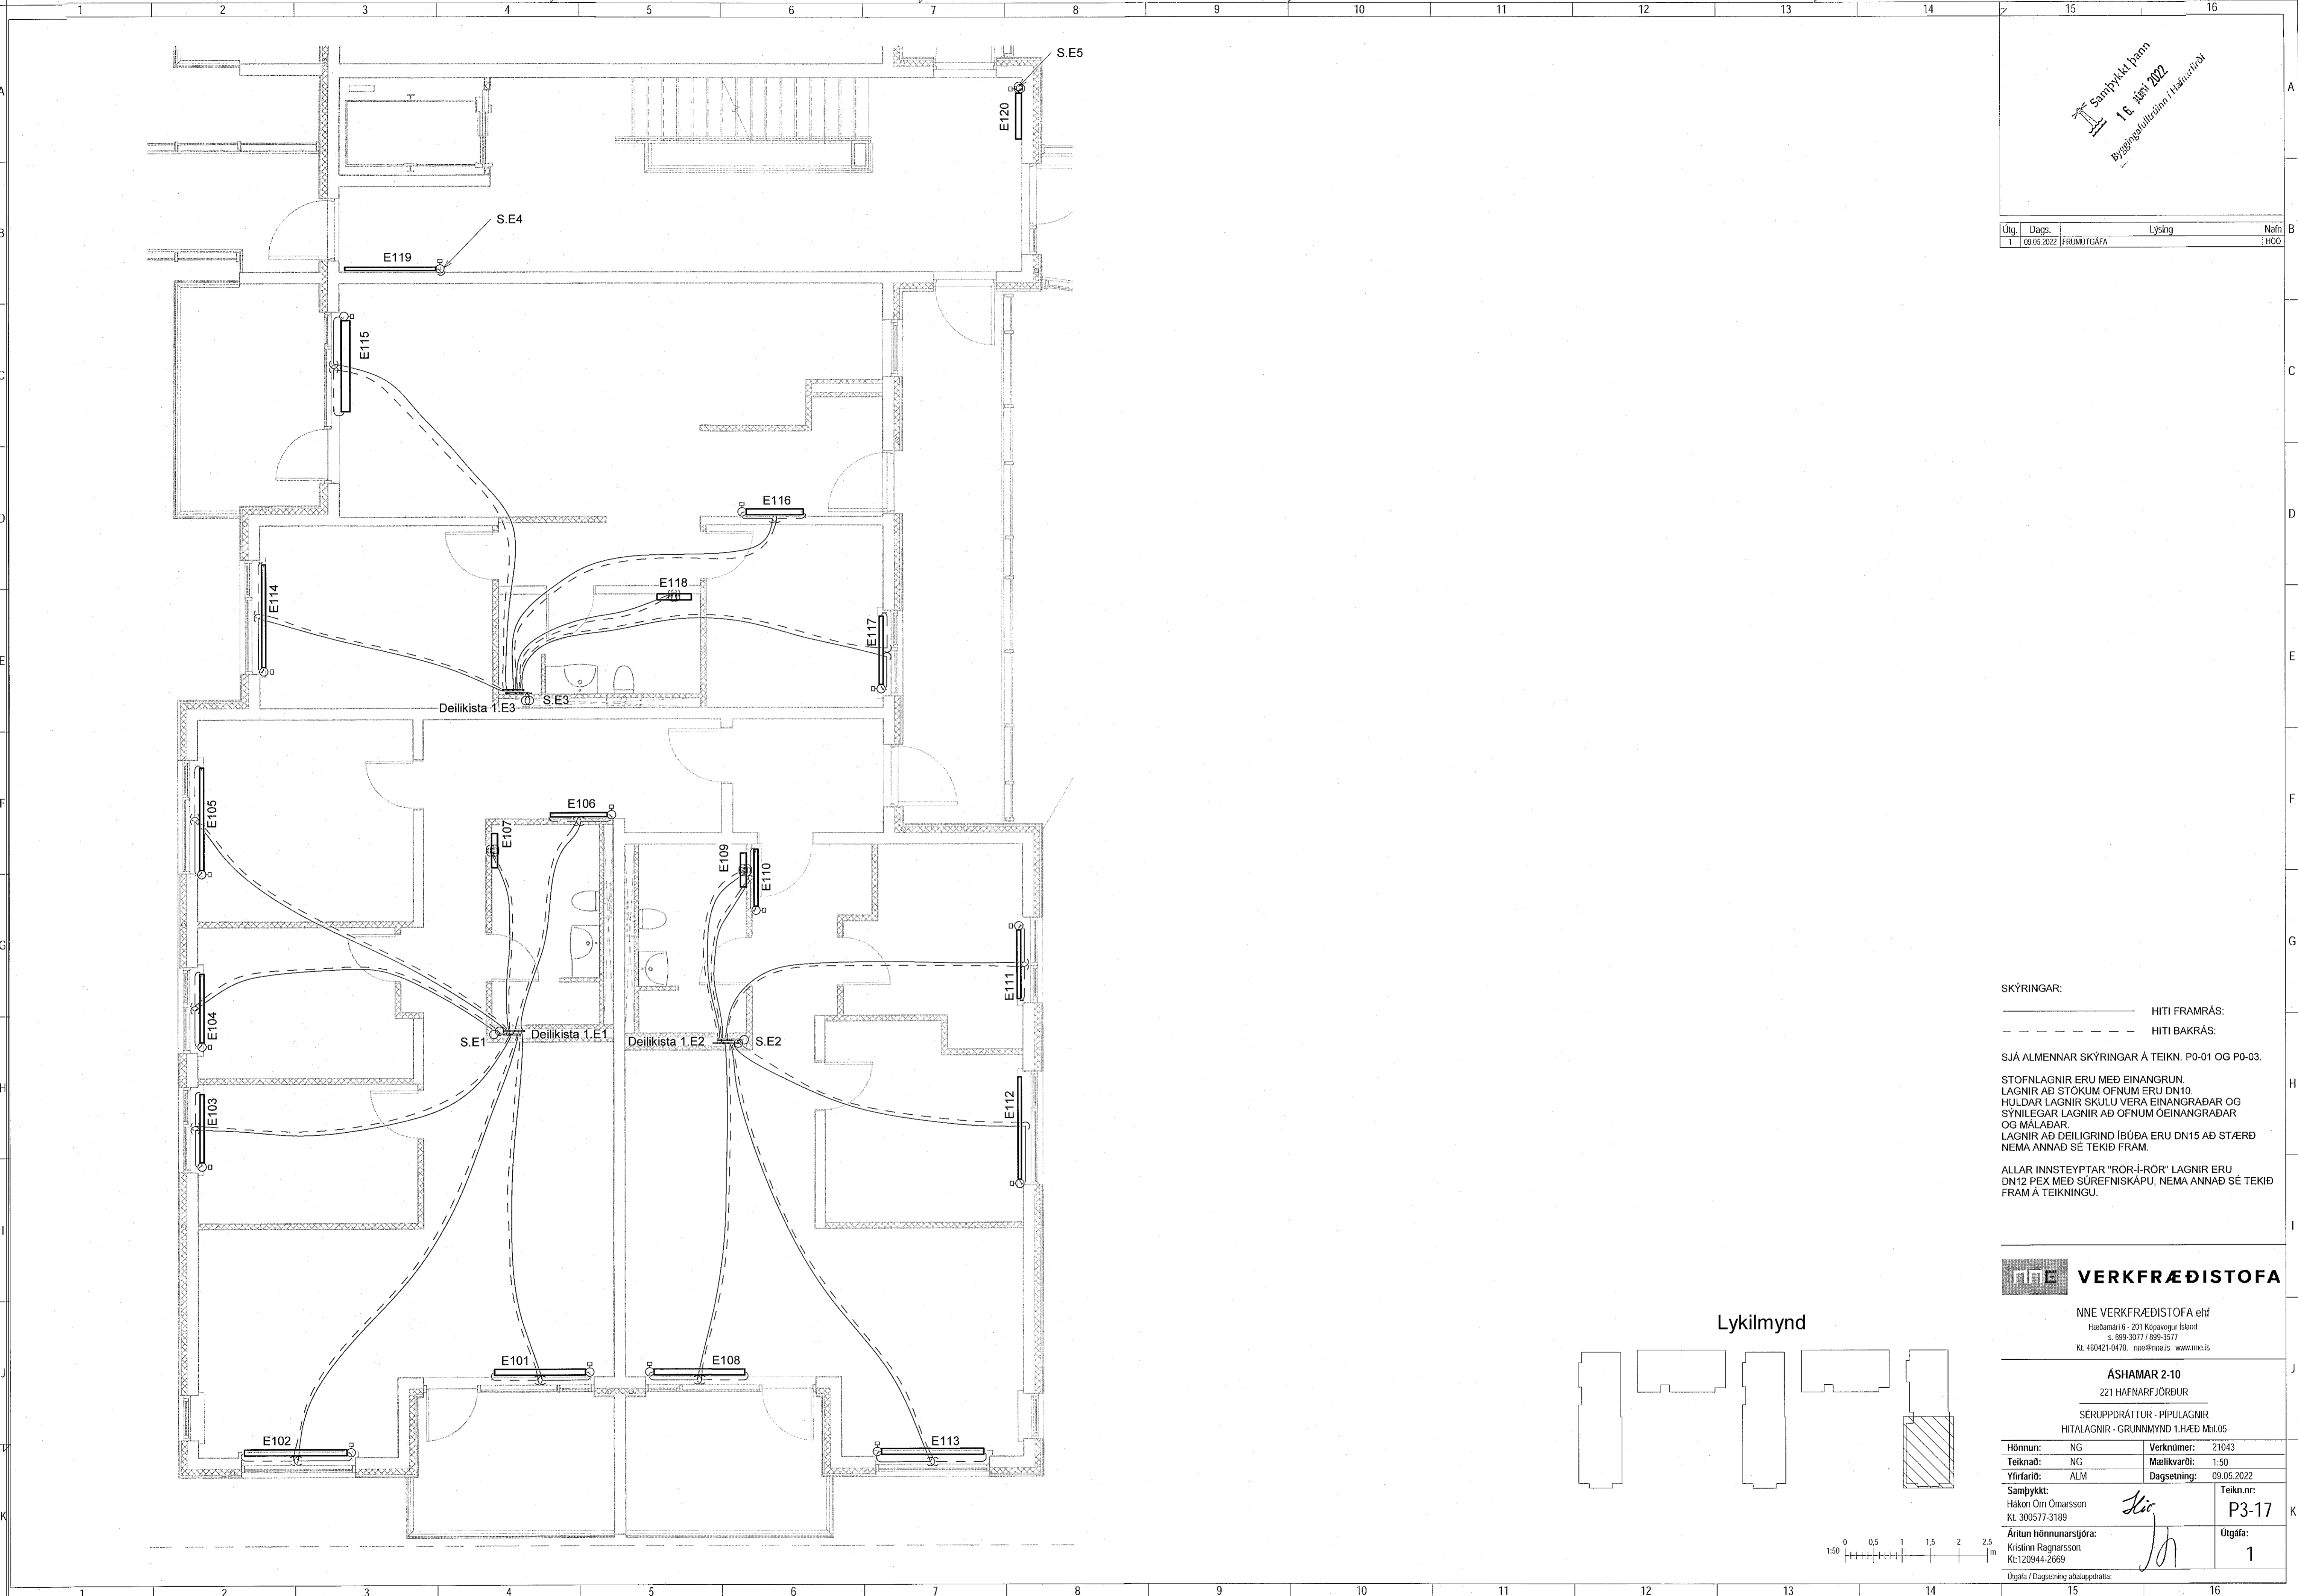

SKÝRINGAR:
 ————— HITI FRAMRÁS:
 - - - - - HITI BAKRÁS:

SJÁ ALMENNAR SKÝRINGAR Á TEIKN. P0-01 OG P0-03.

STOFNLAGNIR ERU MÆD EINANGRUN.
 LAGNIR AÐ STOKUM OFNUM ERU DN10.
 HULDAR LAGNIR SKULU VERA EINANGRADAR OG
 SÝNILEGAR LAGNIR AÐ OFNUM OEINANGRADAR
 OG MÁLABAR.
 LAGNIR AÐ DEILIGRIND IBÚÐA ERU DN15 AÐ STÆÐ
 NEMA ANNAD SÉ TEKIÐ FRAM.

ALLAR INNSTEYPTAR "RÖR-Í-RÖR" LAGNIR ERU
 DN12 PEX MÆD SÚREFNISKÁPU, NEMA ANNAD SÉ TEKIÐ
 FRAM Á TEIKNINGU.



NNE VERKFRÆÐISTOFA

NNE VERKFRÆÐISTOFA ehf
 Háðamri 6 - 201 Kópavogur Ísland
 s. 899-3071 / 899-3577
 Kl. 460421-0470. nne@nne.is www.nne.is

ASHAMAR 2-10
 221 HAFNARFJÖRÐUR
 SERÚPPDRÁTTUR - PÍPULAGNIR
 HITALAGNIR - GRUNNMÝND 1.HÆÐ Mhl.05

Hönnun:	NG	Verknúmer:	21043
Teiknað:	NG	Mælikvarði:	1:50
Yfirfarir:	ALM	Dagsetning:	09.05.2022
Samþykkt:	Hákon Örn Ómarsson Kt. 300577-3189	Teikn.nr.:	P3-17
Áritun hönnunarsjóra:	Kristinn Ragnarsson Kt.120944-2669	Útgáfa:	1
Útgáfa / Dagsetning aðalappundana:			

Lykilmynd

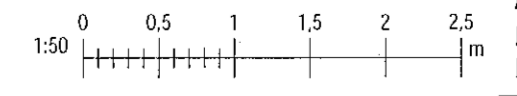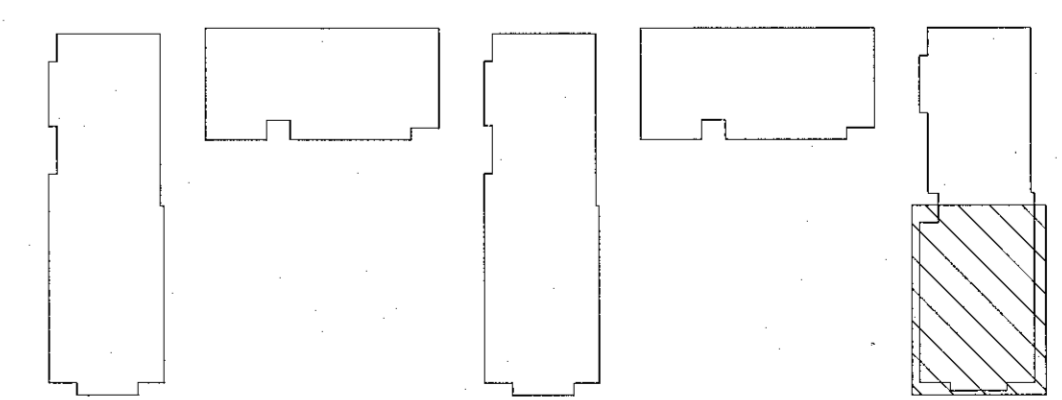

Skýr: 16/05/2022 13:30:04
 Pilt: 1072121

Copyright © NNE Verkefnaeðistofa ehf. - Hönnuð og skildur sár allan rétt á teikningum - Fyllubúna er það skilríktu samþykkt