


Samiþykki
15. Maí 2022
Bygginguáhræningur / Húsnáðarfræðingur

Útg.	Dags.	Lýsing	Nafn
1	09.05.2022	FRUMÚTGÁFA	HÖÖ

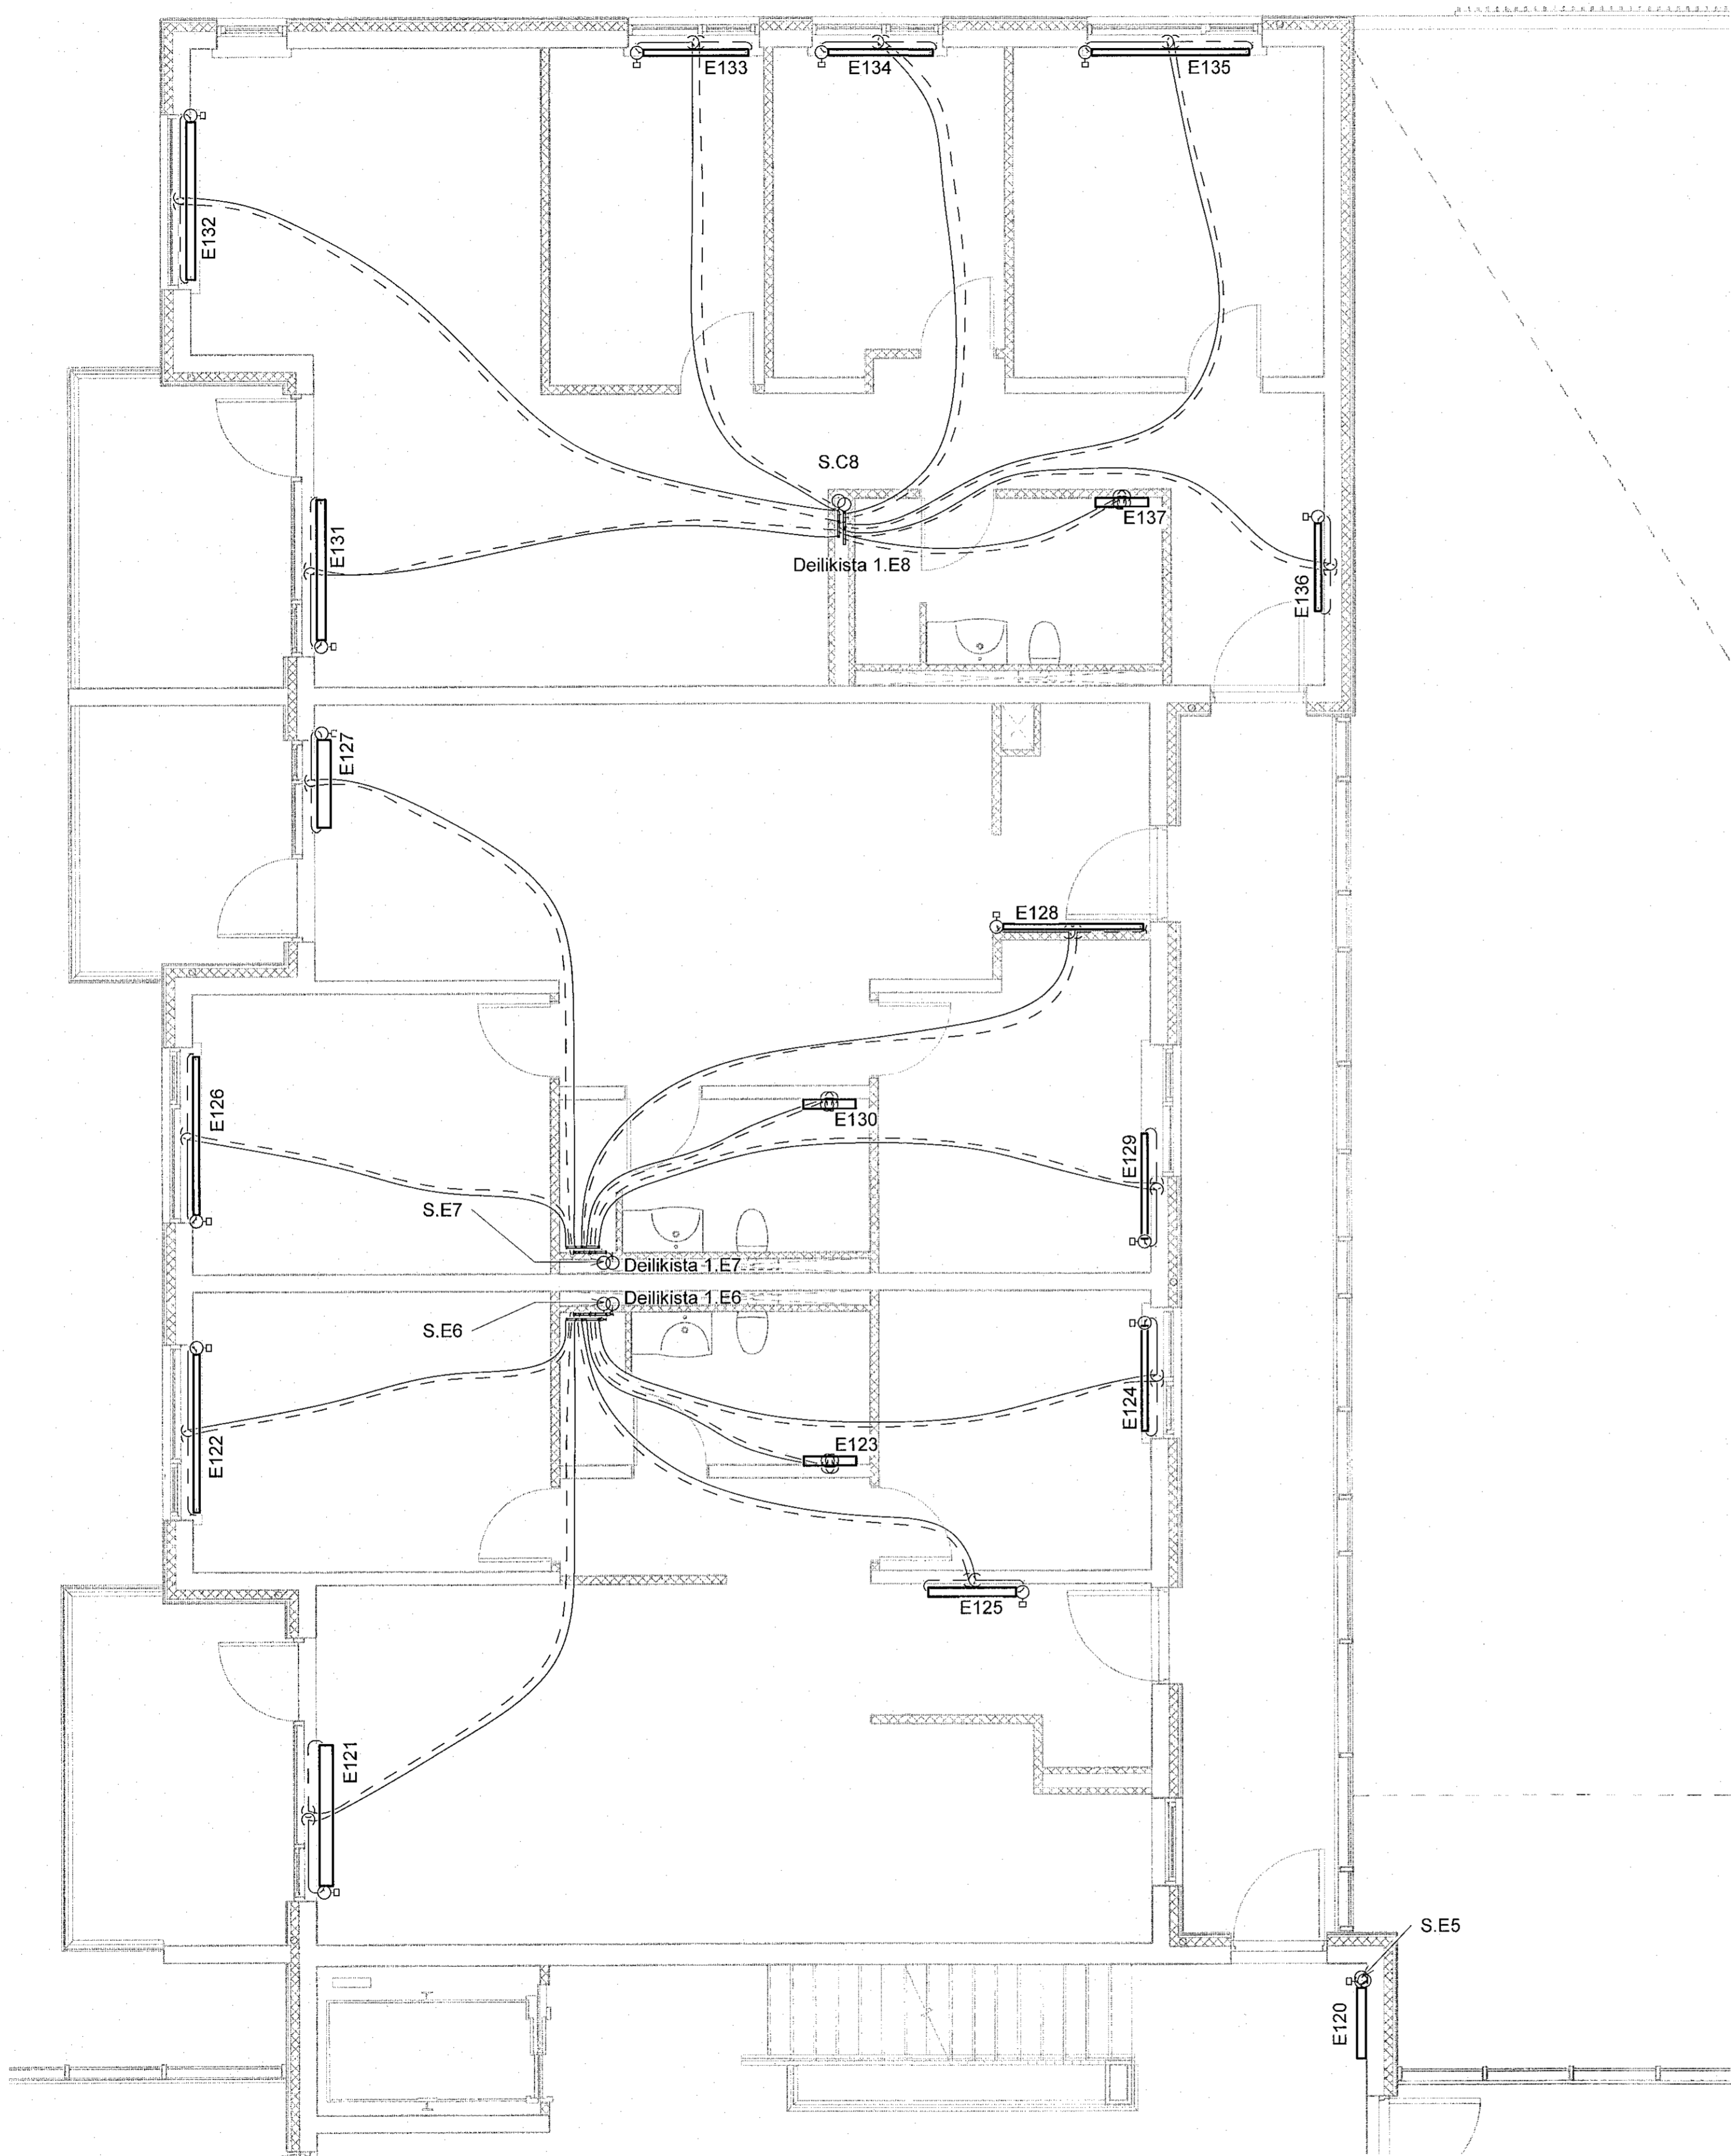

SKÝRINGAR:
 ————— HITI FRAMRÁS:
 - - - - - HITI BAKRÁS:

SJÁ ALMENNAR SKÝRINGAR Á TEIKN. P0-01 OG P0-03.

STOFNLAGNIR ERU MEÐ EINANGRUN.
 LAGNIR AÐ STÖKUM OFNUM ERU DN10.
 HULDAR LAGNIR SKULU VEFA EINANGRADAR OG
 SÝNILEGAR LAGNIR AÐ OFNUM ÖEINANGRADAR
 OG MÁLABAR.
 LAGNIR AÐ DEILIGRIND ÍBUDA ERU DN15 AÐ STÆRÐ
 NEMA ANNAD SÉ TEKIÐ FRAM.

ALLAR INNSTEYPTAR "RÖR-I-RÖR" LAGNIR ERU
 DN12 PEX MEÐ SÚREFNISKÁPU, NEMA ANNAD SÉ TEKIÐ
 FRAM Á TEIKNINGU.

NNE VERKFRÆÐISTOFA

NNE VERKFRÆÐISTOFA ehf
 Haðardíki 6 - 201 Kópavogur Ísland
 s. 899-3071 / 899-3577
 KL 46021-0470. nne@nne.is www.nne.is



ÁSHAMAR 2-10

221 HAFNARFJORDUR

SERUÞPRÁTTUR - PÍPULAGNIR
 HITALAGNIR - GRUNNMYND 1.HÆÐ MHL05

Hönnun:	NG	Verknumur:	21043
Teiknað:	NG	Mælikvarði:	1:50
Yfirfarið:	ALM	Dagsetning:	09.05.2022
Samiþykki:		Teikn.nr.:	P3-18
Hákon Örn Ómarsson KL 300577-3189	<i>Hli</i>	Útgáfa:	1
Áritun hönnunarsjóra:		Útgáfa:	1
Kristlín Ragnarsdóttir KL 120944-2669	<i>KR</i>		
Útgáfa / Dagsetning aðaláskrifta:			

Lykilmynd

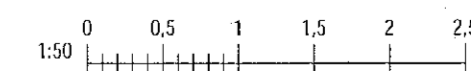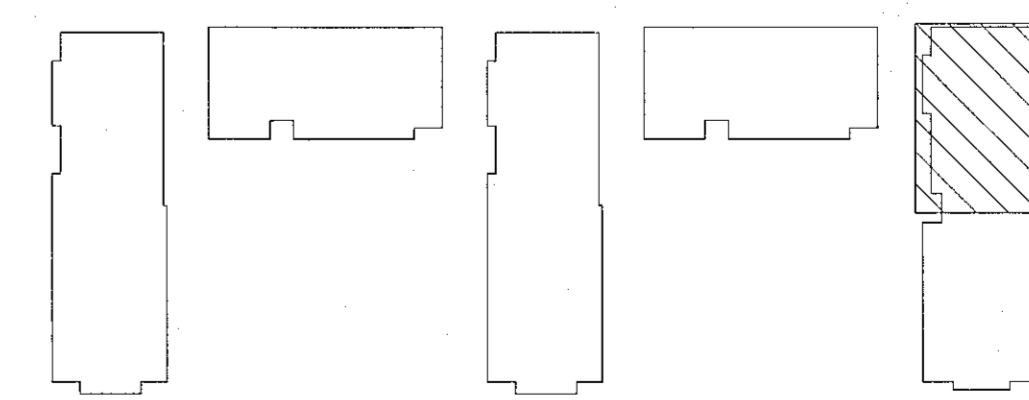

Þrá: 12/2/21

Skv: MVA/R/2121043 - Áshamar02 DESIGN02 P - PÍPULAGNIR/Hitalagningar/Áshamar_Hitalagningar.rvt

Copyright © NNE Verkefnaðstoða ehf. - Hönnuð og teiknuð af Hólmi og Hólmi. Öll réttindi eru áskilud.