


Samþykkt þann  
16. Nóvember 2022  
Byggingullráðgjafi Hagmann & Pásson

Útg.	Dags.	Lýsing	Nafn
1	09.05.2022	FRUMTÚGAFA	HCO

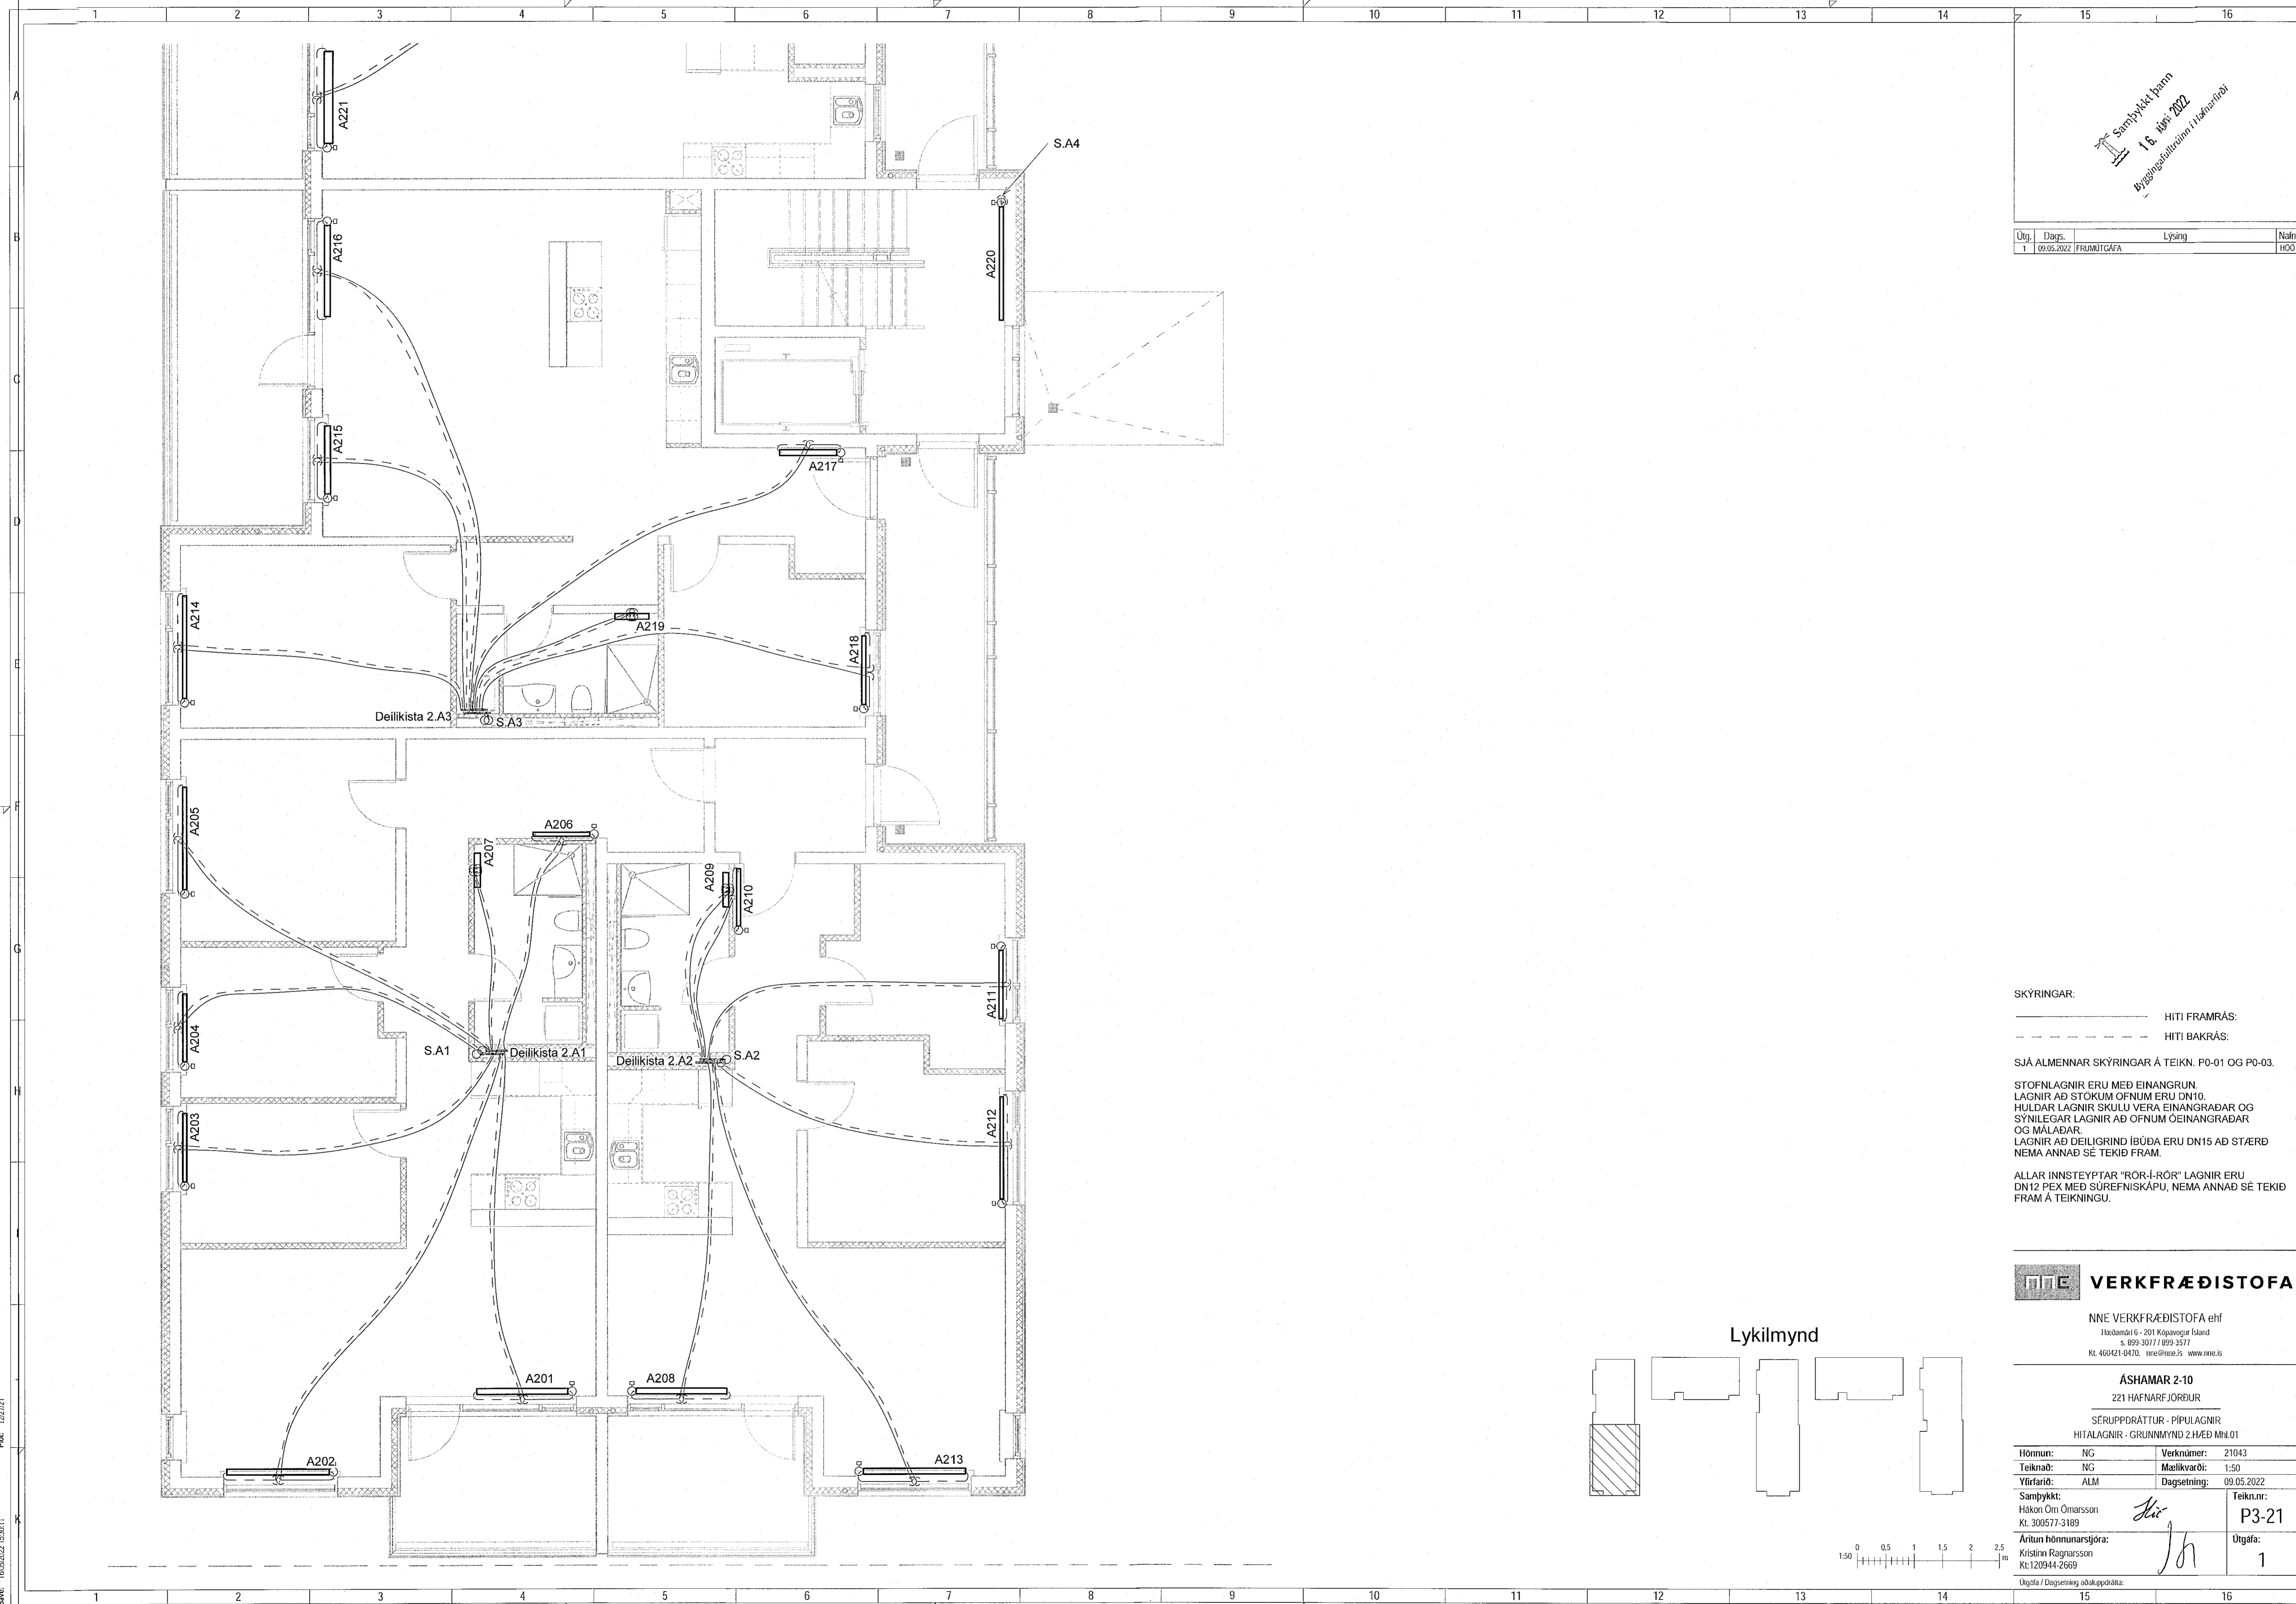

SKÝRINGAR:

- HITI FRAMRÁS:
- - - - - HITI BAKRÁS:

SJÁ ALMENNAR SKÝRINGAR Á TEIKN. P0-01 OG P0-03.

STOFNLAGNIR ERU MED EINANGRUN  
LAGNIR AD STOKUM OFNUM ERU DN10.  
HULDAR LAGNIR SKULU VERA EINANGRADAR OG  
SÝNILEGAR LAGNIR AD OFNUM OEINANGRADAR  
OG MALADAR.  
LAGNIR AD DEILIGRIND IBUDA ERU DN15 AD STÆRD  
NEMA ANNAD SE TEKID FRAM.

ALLAR INNSTEYPTAR "RÖR-I-RÖR" LAGNIR ERU  
DN12 PEX MED SÚREFNISKÁPU, NEMA ANNAD SE TEKID  
FRAM Á TEIKNINGU.

**NNE VERKFRÆÐISTOFA**

NNE VERKFRÆÐISTOFA ehf  
Höðumúli 6 - 201 Kópavogur Ísland  
Sí. 899-3077 / 899-3577  
Kl. 460421-0470. nne@nne.is www.nne.is

**ASHAMAR 2-10**  
221 HAFNARFJÖRÐUR



SÉRUPPDRATTUR - PÍPULAGNIR  
HITALAGNIR - GRUNNMÝND 2.HÆÐ MHL01

Hönnun:	NG	Verknumér:	21043
Teiknað:	NG	Mælikvarði:	1:50
Yfirfarið:	ALM	Dagsetning:	09.05.2022

Samþykkt:	Hákon Örn Ómarsson Kt. 300577-3189	Teikn.nr.:	P3-21
Áritun hönnunarsjóra:	Kristína Ragnarsdóttir Kt.120944-2669	Útgáfa:	1

Útgáfa / Dagsetning aðuk.ppt/dátta:

Lykilmynd

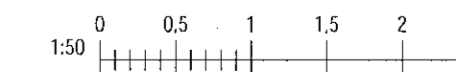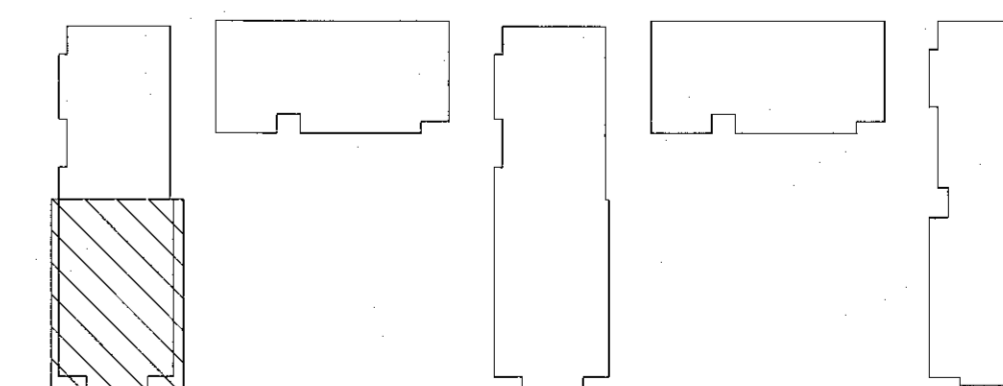

Pík: 132721  
Sími: 16062022 15:01:11

Copyright © NNE Verkefnaustofa ehf. - Hönnuð og teiknuð af Hagmann & Pásson. - Fylgandi er hald skilgreint samþykki