


Samþykkt
16. Júní 2022
Bygginguvaldinn Hafnarfærð

Útg.	Dags.	Lýsing	Nafn
1	09.05.2022	FRUMTGAFA	HOO

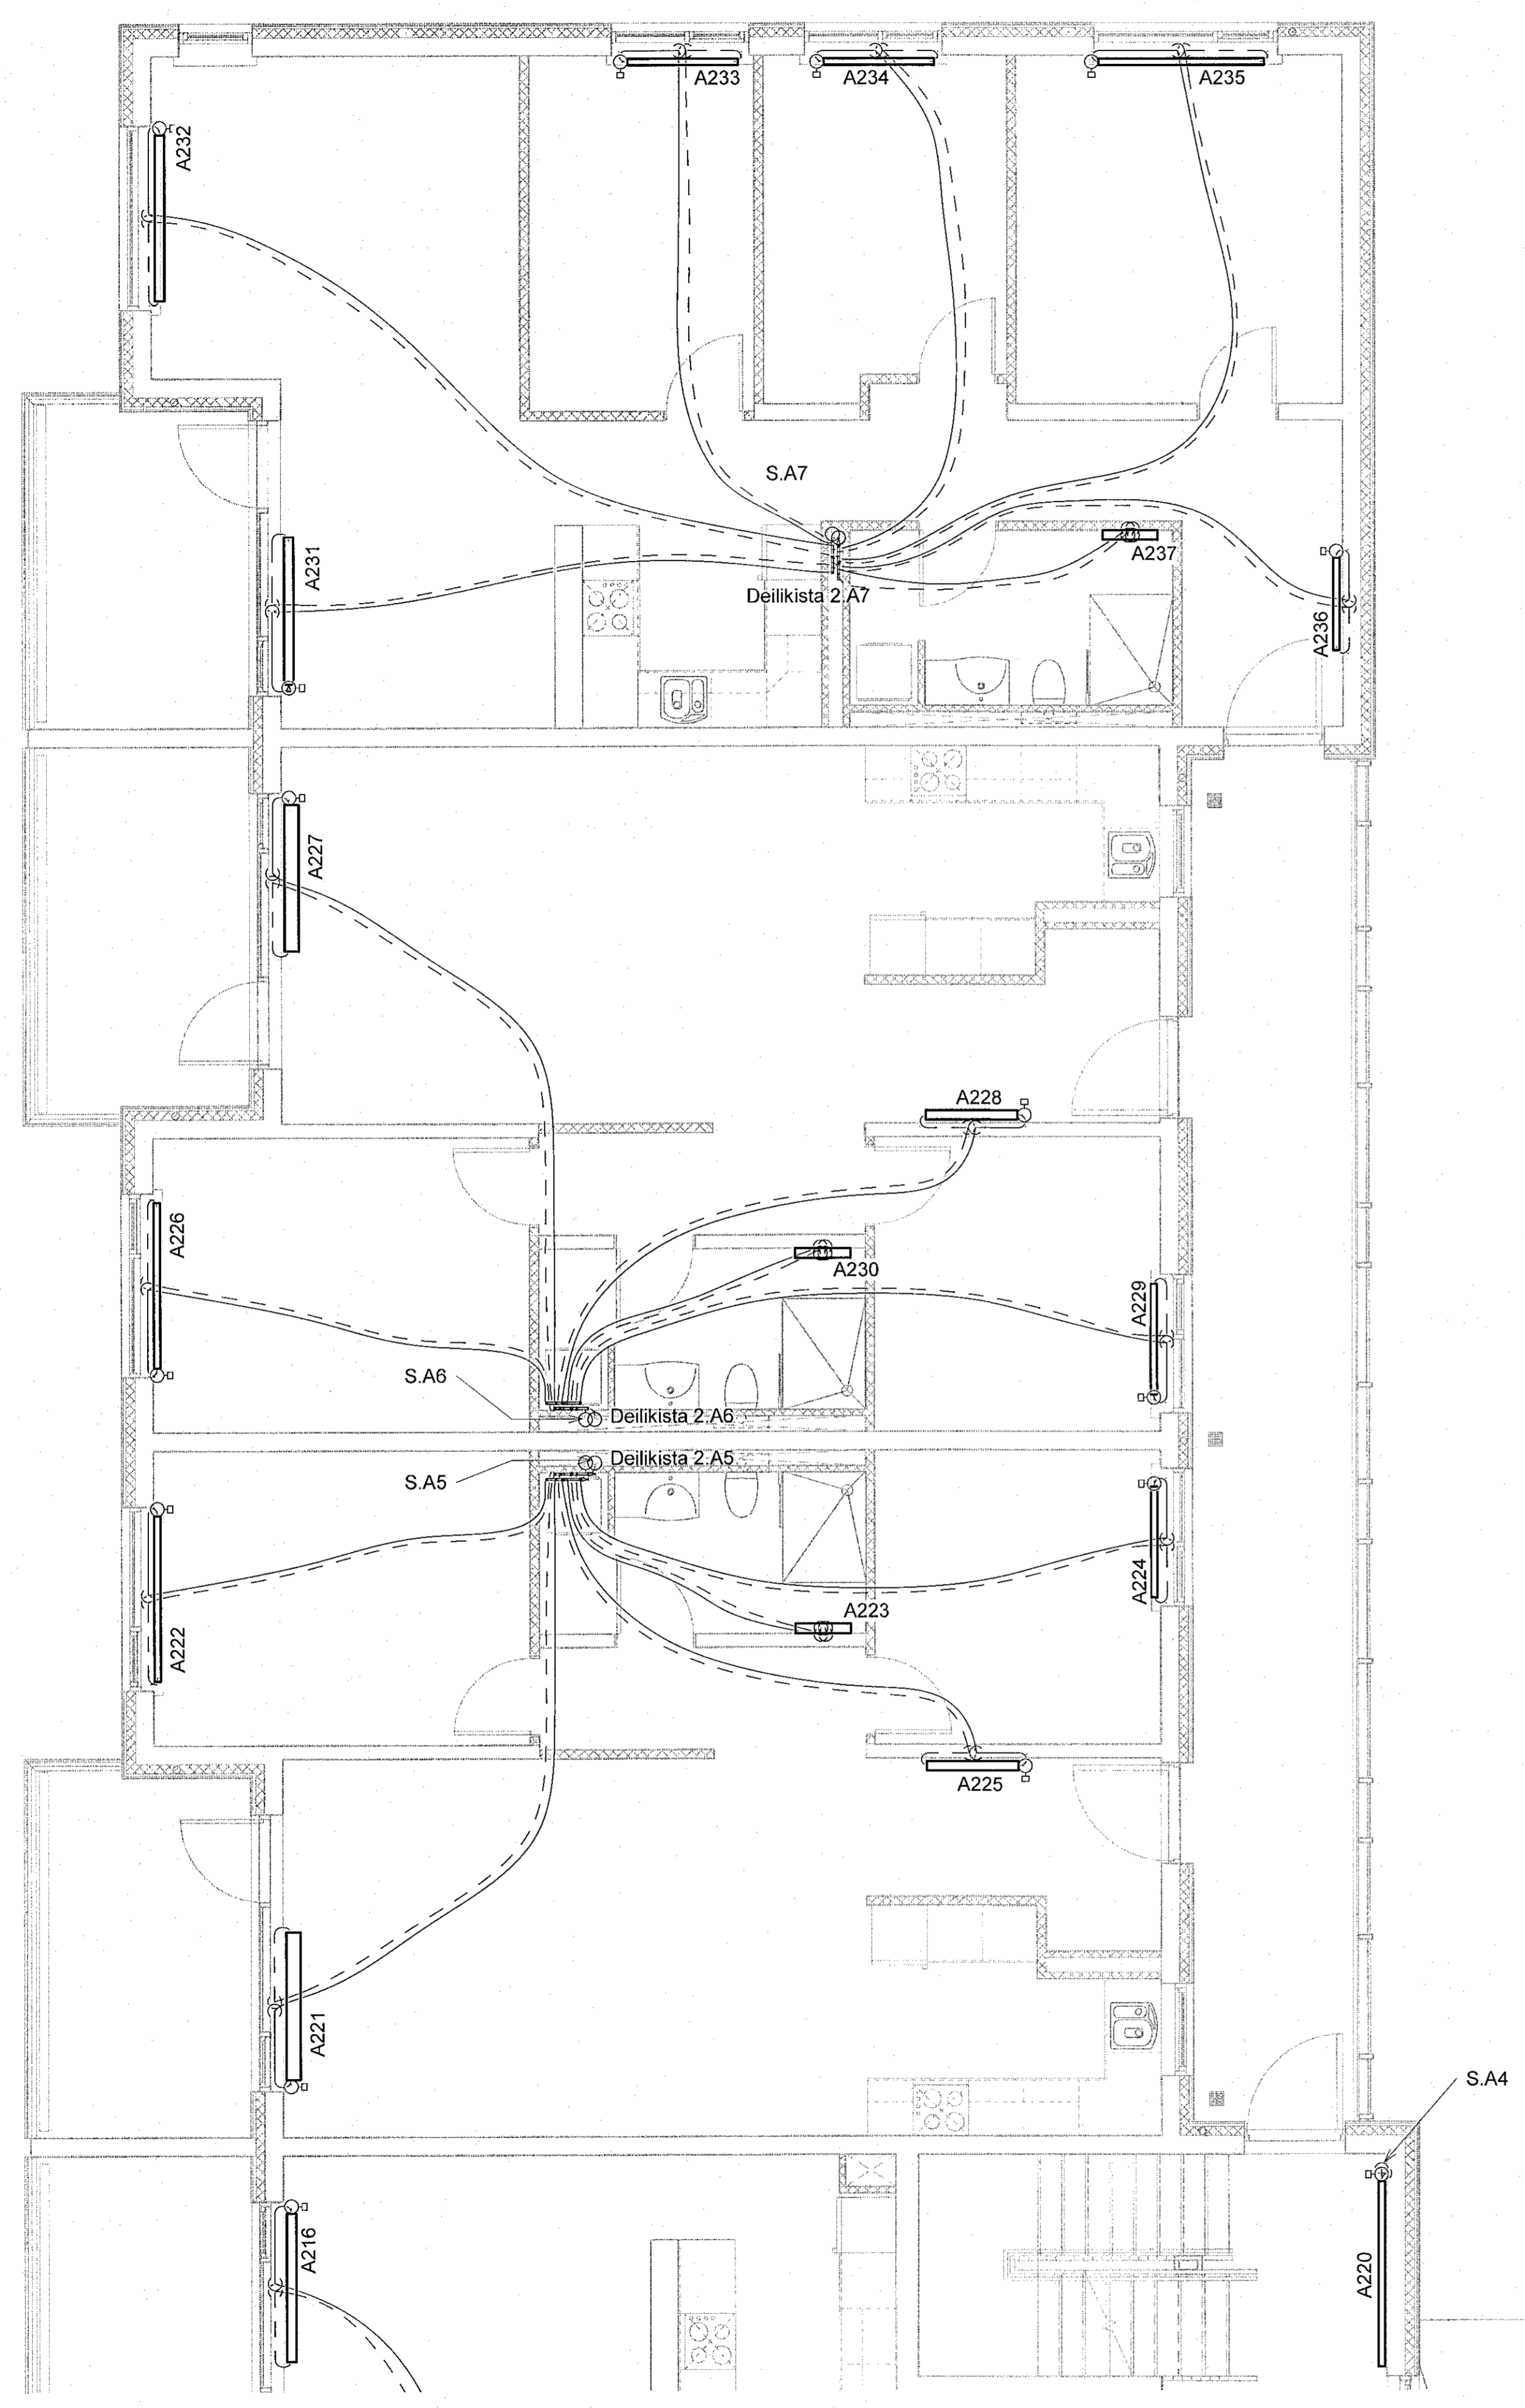


SKÝRINGAR:
 ———— HITI FRAMRÁS:
 - - - - - HITI BAKRÁS:

SJÁ ALMENNAR SKÝRINGAR Á TEIKN. P0-01 OG P0-03.

STOFNLAGNIR ERU MEÐ EINANGRUN.
 LAGNIR AÐ STÖKUM OFNUM ERU DN10.
 HULDAR LAGNIR SKULU VERA EINANGRADAR OG
 SÝNILEGAR LAGNIR AÐ OFNUM OEINANGRADAR
 OG MÁLABAR.
 LAGNIR AÐ DEILIGRIND ÍBÚÐA ERU DN15 AÐ STÆRD
 NEMA ANNAÐ SÉ TEKID FRAM.

ALLAR INNSTEYPTAR "RÖR-LÖR" LAGNIR ERU
 DN12 PEX MEÐ SÚREFNISKÁPU, NEMA ANNAÐ SÉ TEKID
 FRAM Á TEIKNINGU.

Lykilmynd

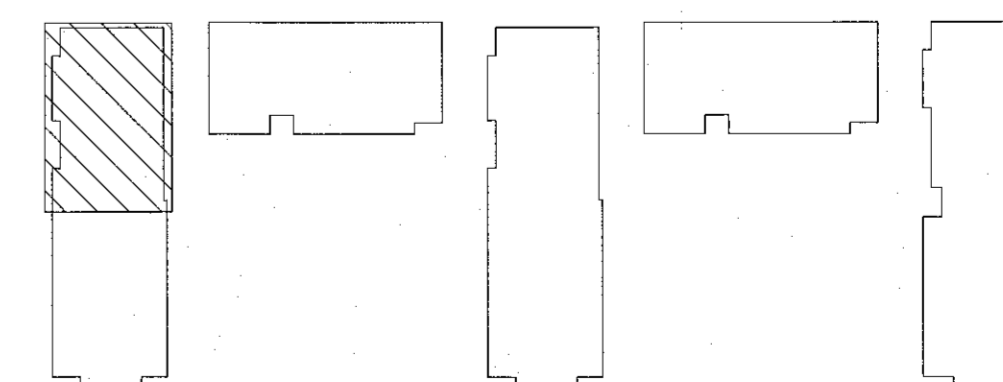

VERKFRÆÐISTOFA

NNE VERKFRÆÐISTOFA ehf
 Háskanihlíð - 201 Kópavogur Ísland
 s. 899-3071 / 899-3577
 Kl. 460421-0470. nne@nne.is www.nne.is

ASHAMAR 2-10

221 HAFNAREJORDUR

SERUPPDRATTUR - PÍPULAGNIR

HITALAGNIR - GRUNNMÝND 2.HÆÐ MHL01

Hönnun:	NG	Verkúmer:	21043
Teiknað:	NG	Mælikvarði:	1:50
Yfirfarið:	ALM	Dagsetning:	09.05.2022
Samþykkt:	Hakon Ottó Ómarsson Kl. 300577-3189	Teiknunn:	P3-22
Áritun hönnunarsjóra:	Kristín Ragnarsson Kl:120944-2609	Utgáfa:	1
Útgáfa / Dagsetning aðalupplýsinga:			

