


Samþykkt þann
15. Maí 2022
Byggingaáhræðingunni / Háskólinni

Útg.	Dags.	Lýsing	Nafn
1	09.05.2022	FRUMÚTGÁFA	HOÖ

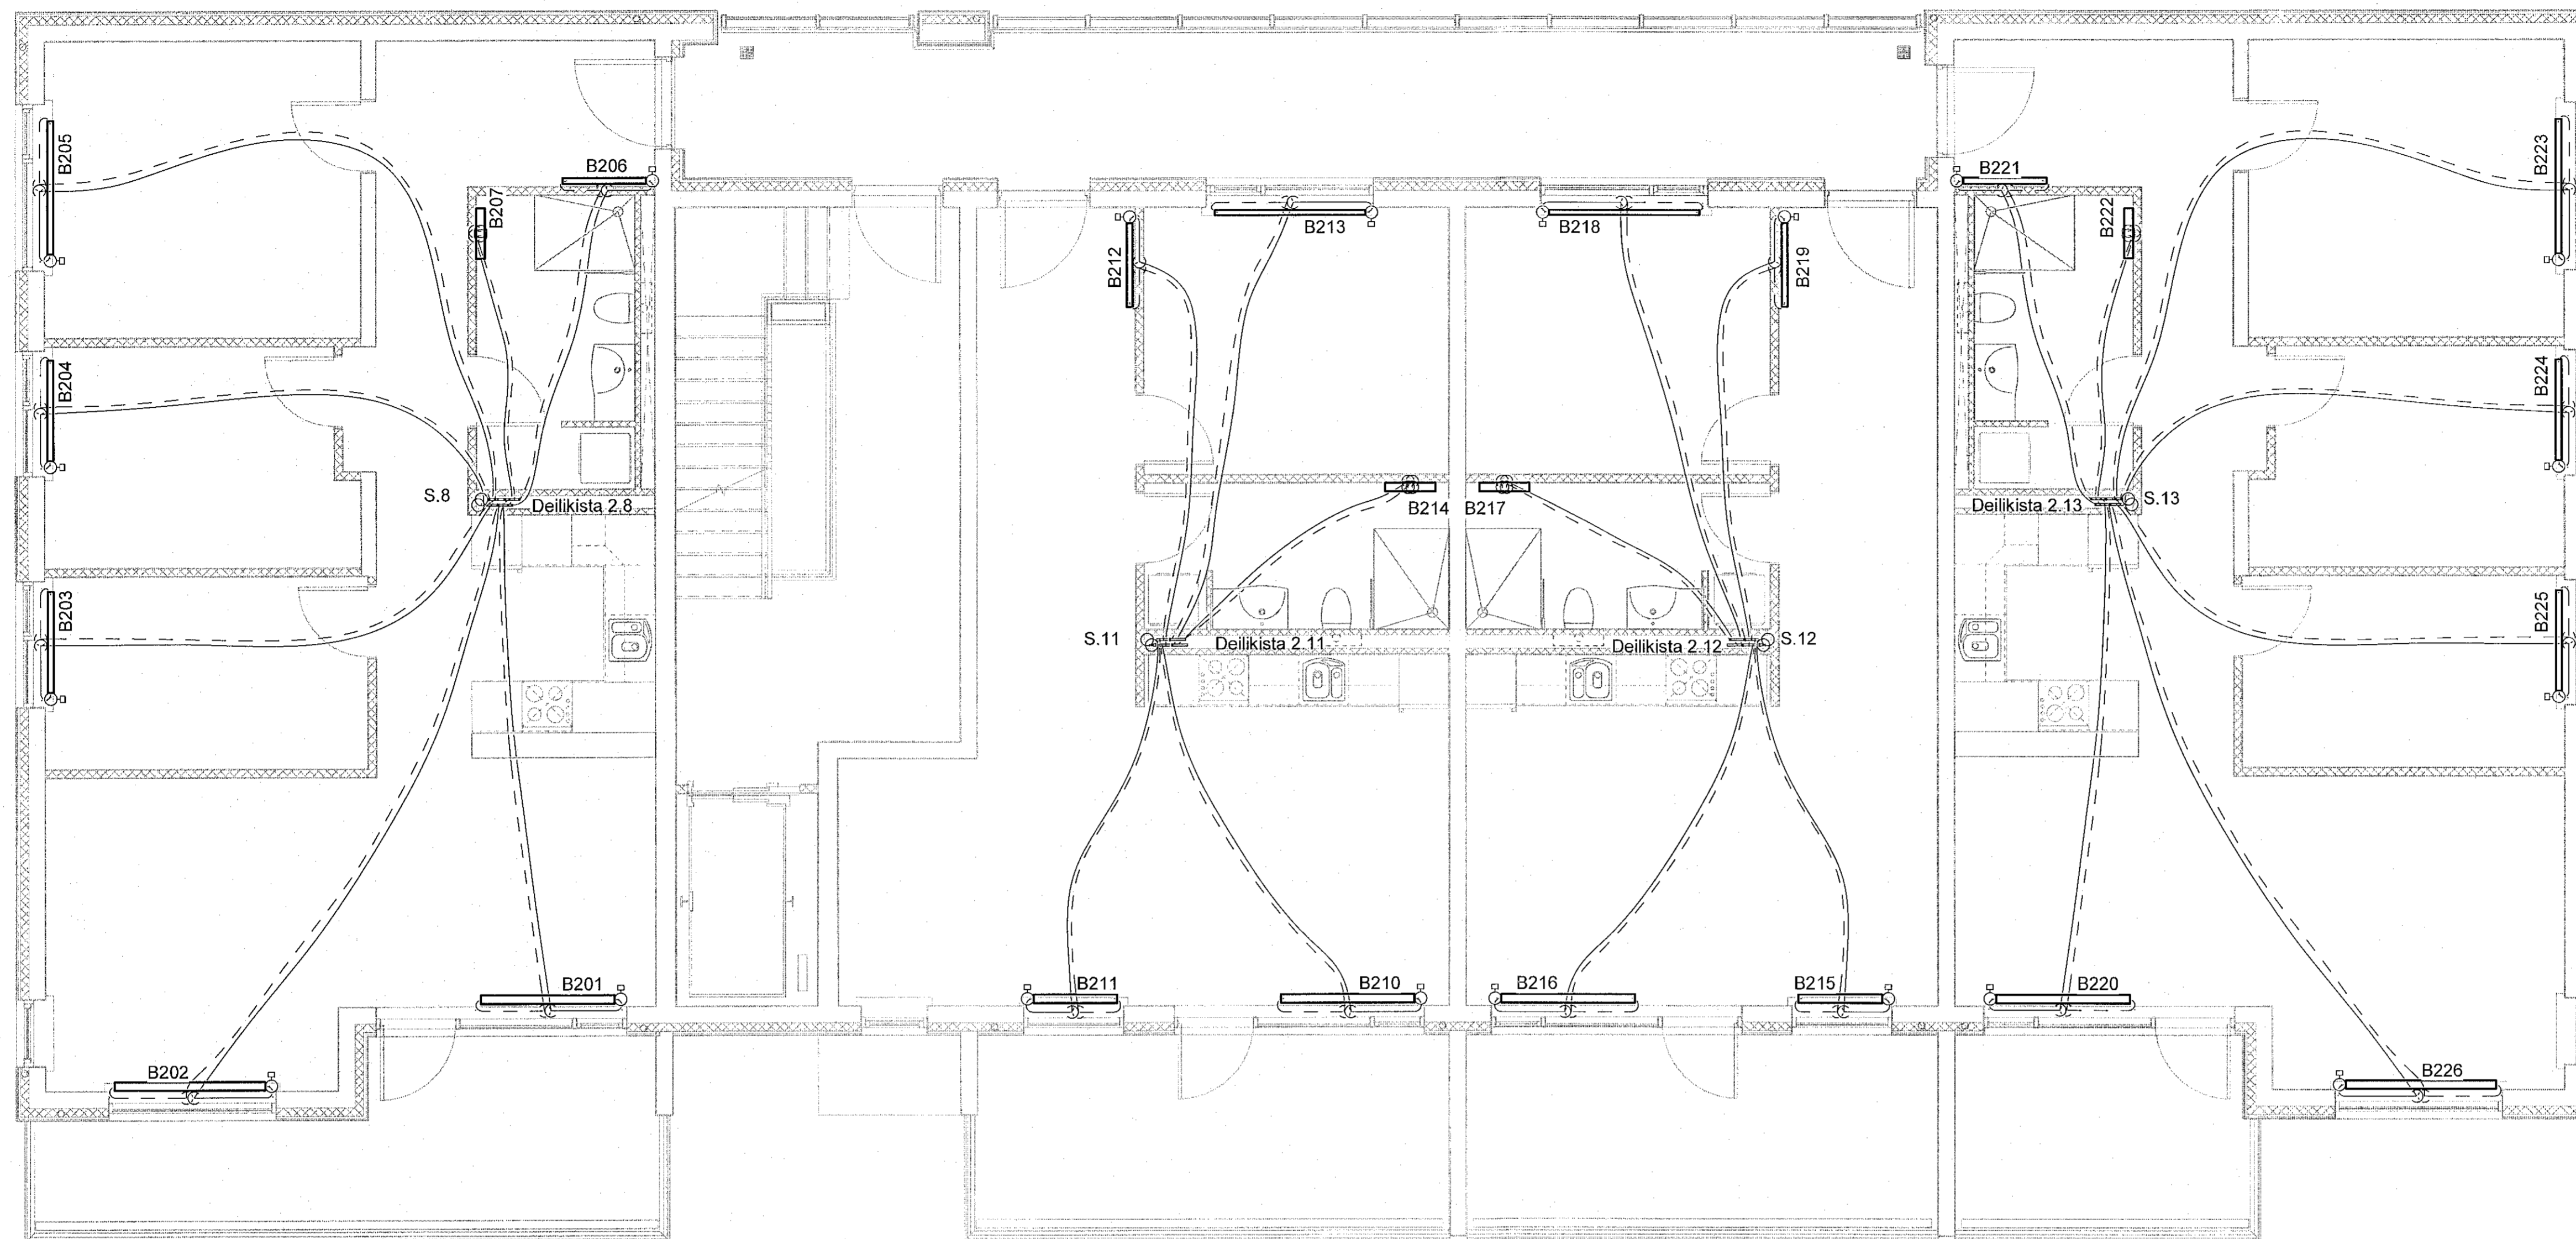

SKÝRINGAR:
 ————— HITI FRAMRÁS:
 - - - - - HITI BAKRÁS:

SJÁ ALMENNAR SKÝRINGAR Á TEIKN. P0-01 OG P0-03.

STOFNLAGNIR ERU MEÐ EINANGRUN.
 LAGNIR AÐ STÖKUM OFNUM ERU DN10.
 HULDAR LAGNIR SKULU VERA EINANGRADAR OG
 SÝNILEGAR LAGNIR AÐ OFNUM ÖEINANGRADAR
 OG MÁLADAR.
 LAGNIR AÐ DEILIGRIND ÍBÚÐA ERU DN15 AÐ STÆRD
 NEMA ANNAD SÉ TEKID FRAM.

ALLAR INNSTEYPTAR "RÖR-I-RÖR" LAGNIR ERU
 DN12 PEX MEÐ SÚREFNISKÁPU, NEMA ANNAD SÉ TEKID
 FRAM Á TEIKNINGU.

NNE VERKFRÆÐISTOFA

NNE VERKFRÆÐISTOFA ehf
 Háðamari 6 - 201 Kópavogur Island
 s. 899-3077 / 899-3577
 Rt. 460421-0470. nne@nne.is www.nne.is



ÁSHAMAR 2-10

221 HAFNARFJORDUR

SÉRUPDRÁTTUR - PÍPULAGNIR
 HITALAGNIR - GRUNNMÝND 2.HÆÐ MHL02

Hönnun:	NG	Verknúmer:	21043
Teiknað:	NG	Mælikvarði:	1:50
Yfirfarið:	ALM	Dagsetning:	09.05.2022
Samþykkt:		Teikn.nr.:	P3-23
Hákon Örn Ómarsson Kt. 300577-3189	<i>H</i>	Útgáfa:	1
Áritun hönnunarsjóra: Kristinn Ragnarsson Kt. 120944-2669	<i>K</i>		
Útgáfa / Dagsetning aðalupplýsinga:			

Lykilmýnd

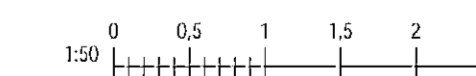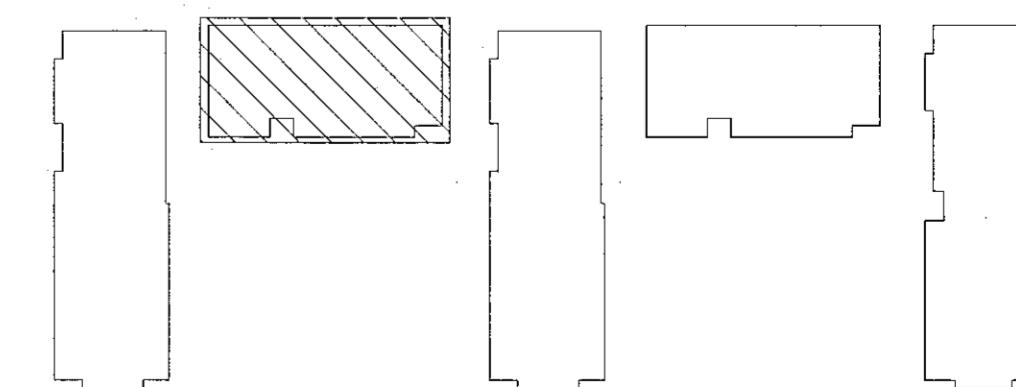

Skv: MVAWR2121043 - Áshamar02 DESIGN02 P - PÍPULAGNIR/Hitalagning/Áshamar_Hitalagning.rvt

Copyright © NNE Verkefnaáhræðing ehf. Hönnun og skilningur er aðeins til notaðs fyrir þessum verkefni.