


Samþykkt þann
16. Maí 2022
Bygginguvaldið í Háskóla Íslandi

Útg.	Dags.	Lýsing	Nafn
1	09.05.2022	FRUMÚTGÁFA	HÖG

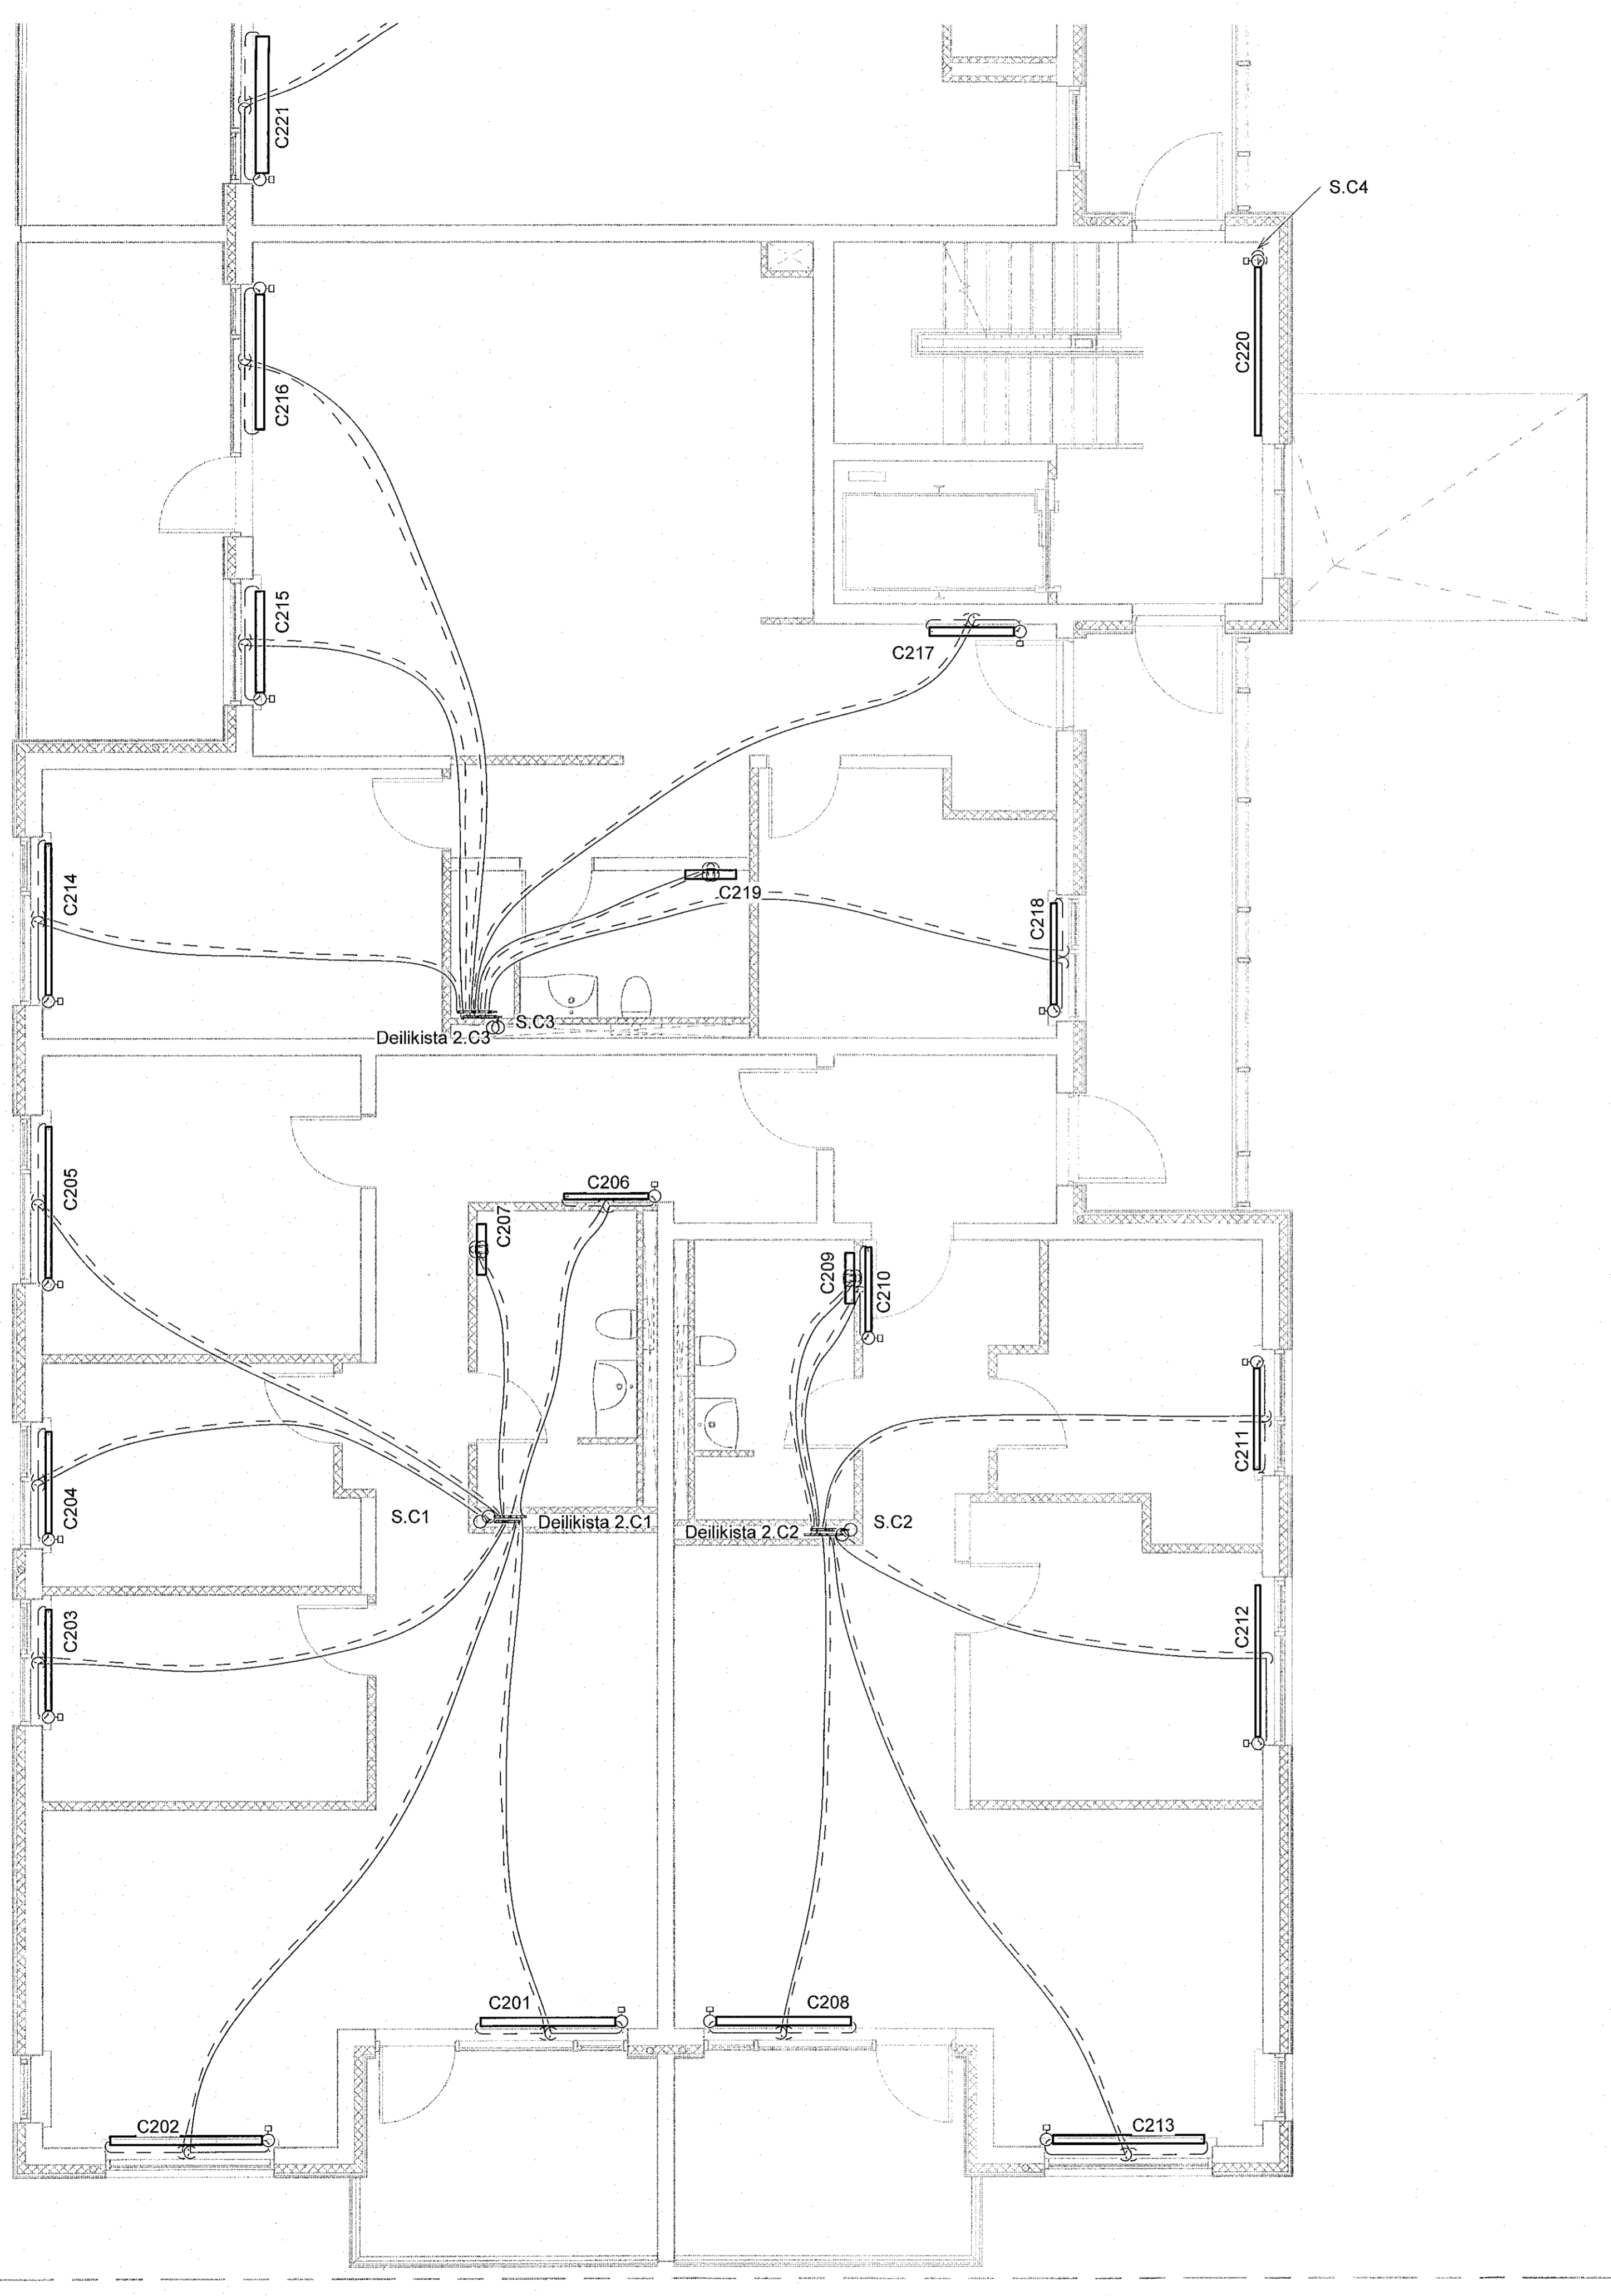

SKYRINGAR:
 ———— HITI FRAMRÁS:
 - - - - - HITI BAKRÁS:

SJÁ ALMENNAR SKYRINGAR Á TEIGN. P0-01 OG P0-03.

STOFNLAGNIR ERU MEÐ EINANGRUN.
 LAGNIR AÐ STOKUM OFNUM ERU DN10.
 HULDAR LAGNIR SKULU VERA EINANGRADAR OG
 SÝNILEGAR LAGNIR AÐ OFNUM ÖEINANGRADAR
 OG MALADAR.
 LAGNIR AÐ DELIGRIND IBÚÐA ERU DN15 AÐ STÆRD
 NEMA ANNAD SÉ TEKID FRAM.

ALLAR INNSTEYPTAR "RÖR-I-RÖR" LAGNIR ERU
 DN12 PEX MEÐ SÚREFNISKÁPU, NEMA ANNAD SÉ TEKID
 FRAM Á TEIKNINGU.



NNE VERKFRÆÐISTOFA

NNE VERKFRÆÐISTOFA ehf
 Háðunni 6 - 201 Kópavogur Ísland
 s. 899-3071 / 899-3577
 Kt. 460421-0470. nne@nne.is www.nne.is

ASHAMAR 2-10
 221 HAFNARFJÖRDUR
 SERUÞPRÁTTUR - PÍPULAGNIR
 HITALAGNIR - GRUNNMYND 2.HÆÐ Mh.03

Hönnun:	NG	Verknúmer:	21043
Teiknað:	NG	Mælikvarði:	1:50
Yfirfarir:	ALM	Dagsetning:	09.05.2022
Samþykkt:	Hákon Örn Ómarsson Kt. 300577-3189	Teikn.nr.:	P3-24
Áritun hönnunarsjóra:	Kristinn Ragnarsson Kt.120944-2669	Útgáfa:	1
Útgáfa / Dagsetning aðlöppuð:			

Lykilmynd

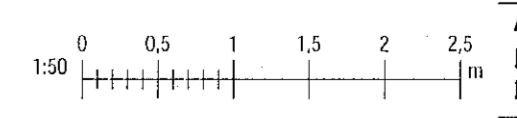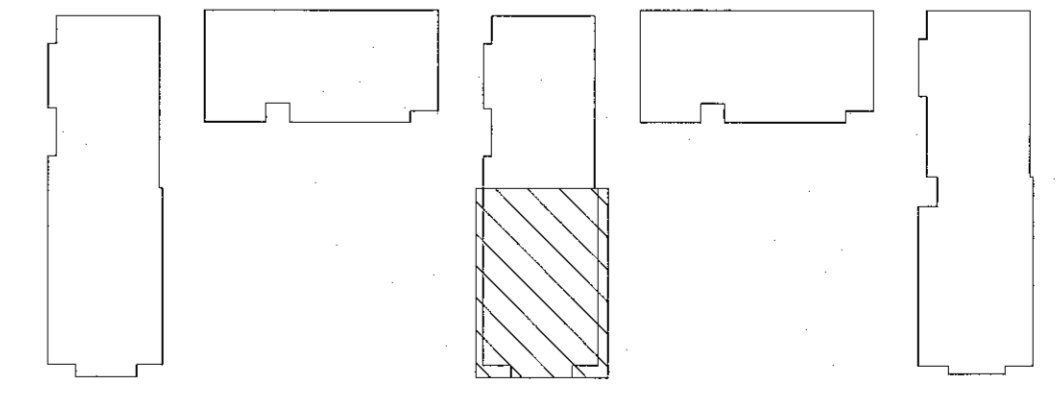

Skýr. 16.05.2022 15:30:23
 Pípi: 12/21/21

Copyright © NNE Verkefnaðstoða ehf. - Hönnun og skýringar eru ávallt eigin eignir NNE Verkefnaðstoðar ehf. - Hönnun og skýringar eru ávallt eigin eignir NNE Verkefnaðstoðar ehf.