


Samþykkt þann
16. Maí 2022
Byggingaáhrifurinn í Hafnarvíði

Útg.	Dags.	Lýsing	Nafn
1	09.05.2022	FRUMÚTGÁFA	HÖÖ

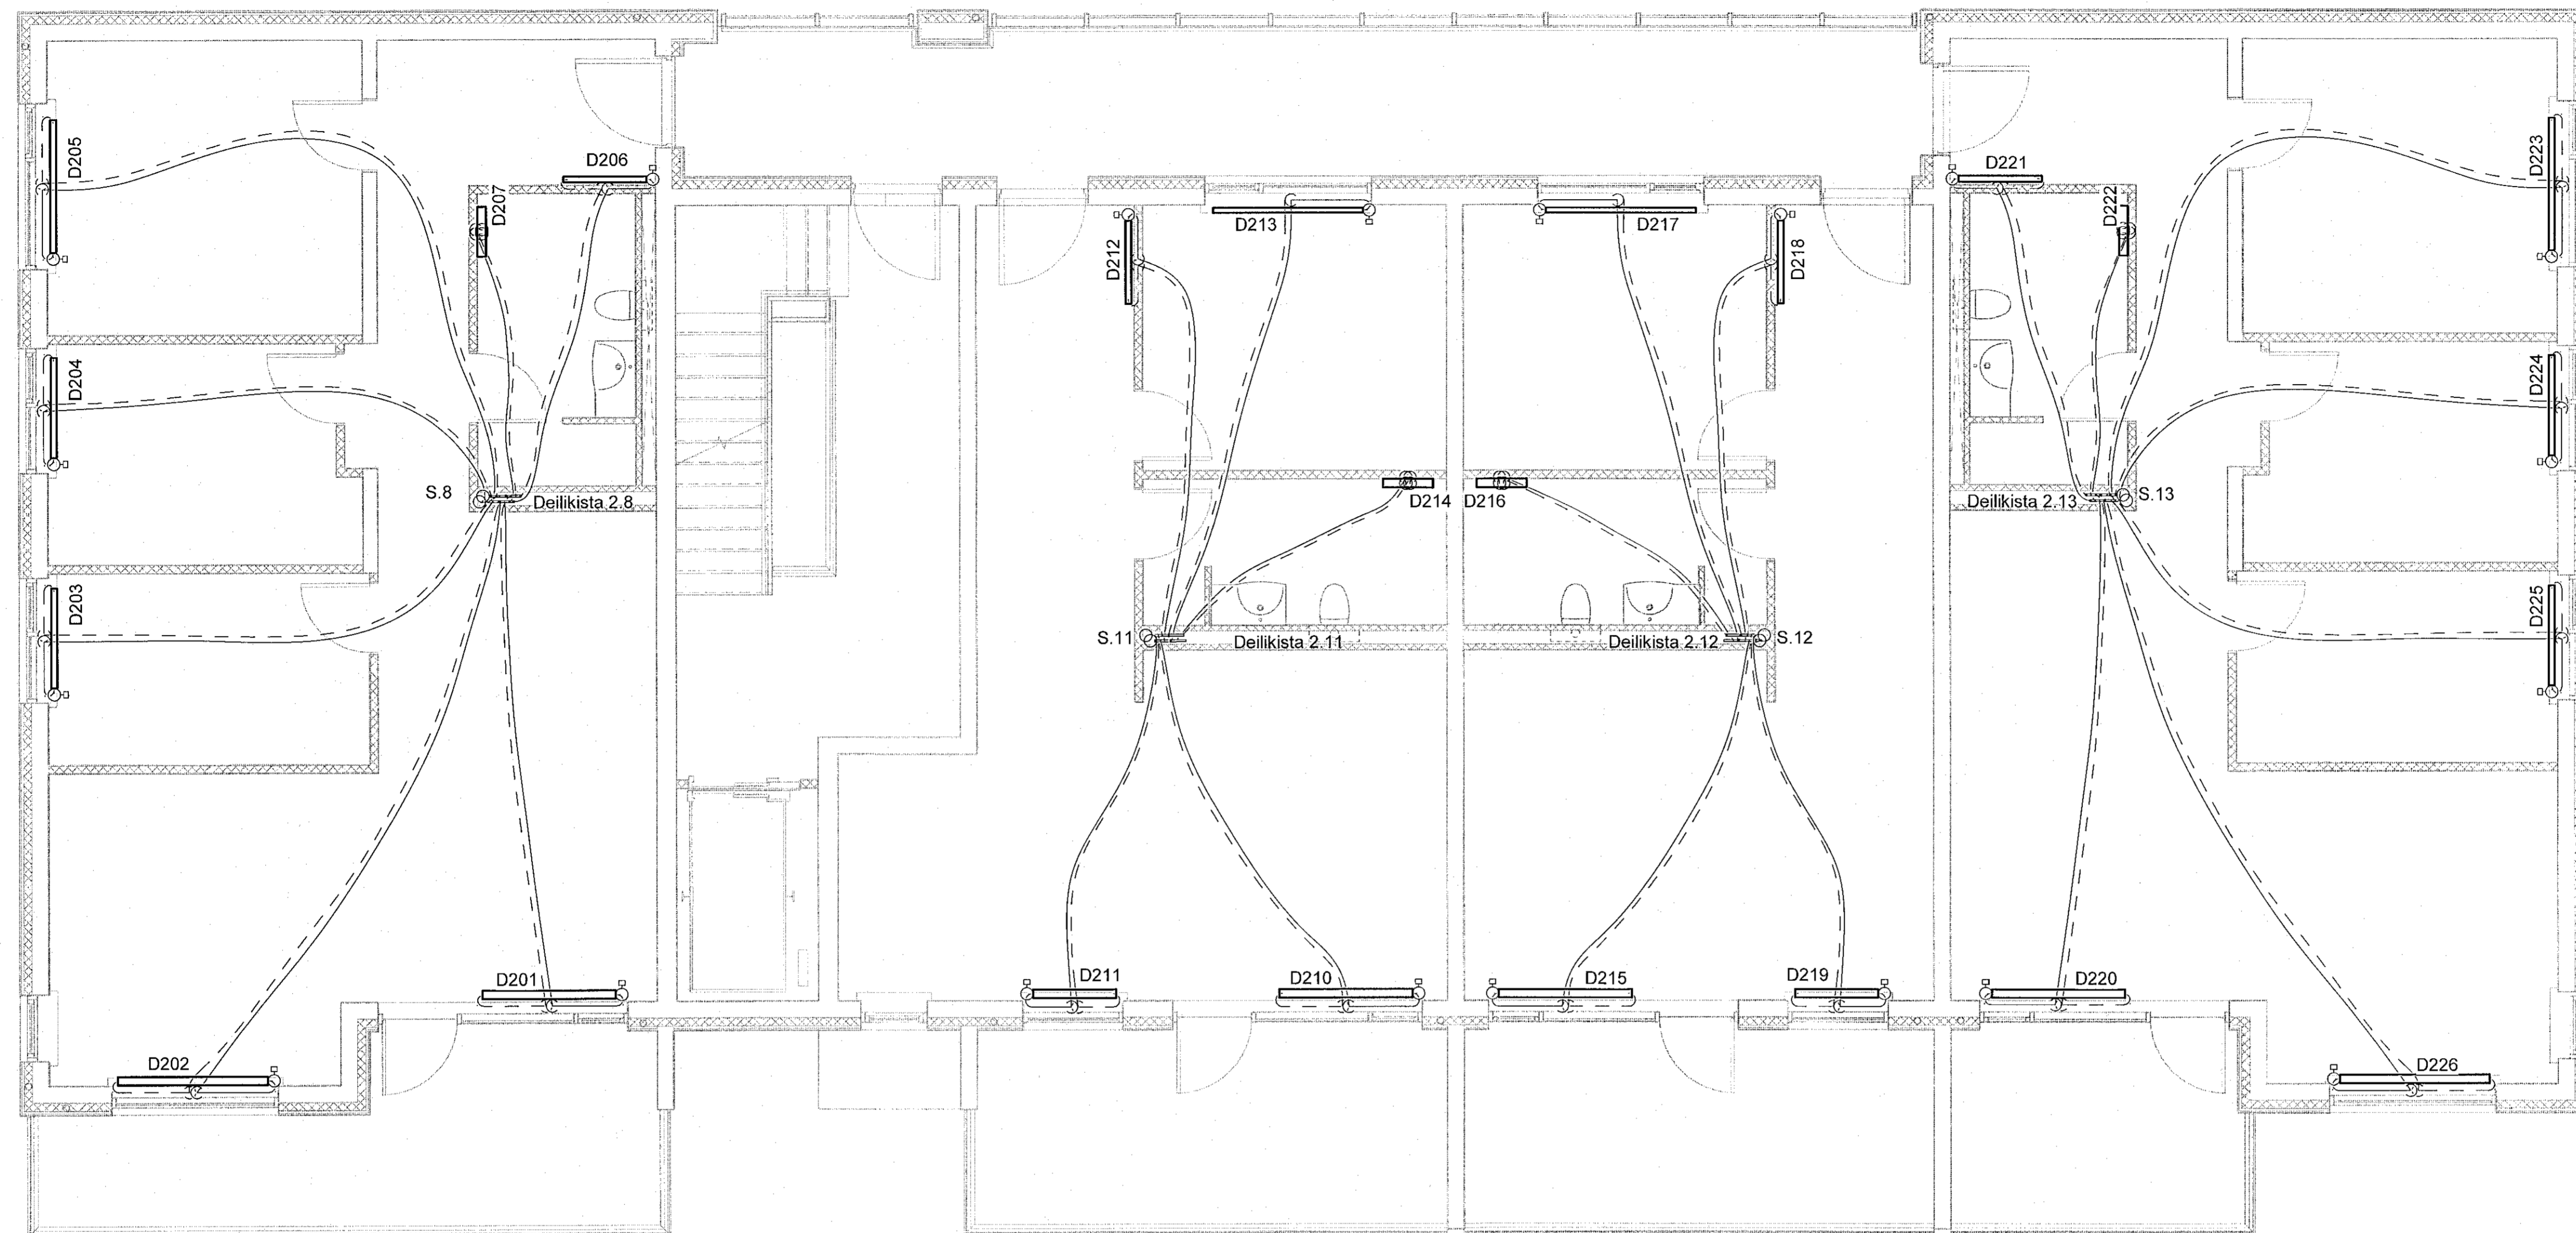

SKÝRINGAR:

- HITI FRAMRÁS:
- - - - - HITI BAKRÁS:

SJÁ ALMENNAR SKÝRINGAR Á TEIKN. P0-01 OG P0-03.

STOFNLAGNIR ERU MEÐ EINANGRUN.
LAGNIR AD STOKUM OFNUM ERU DN10
HULDAR LAGNIR SKULU VERA EINANGRADAR OG
SÝNILEGAR LAGNIR AD OFNUM OEINANGRADAR
OG MÁLADAR.
LAGNIR AD DEILIGRIND ÍBÚÐA ERU DN15 AD STÆRD
NEMA ANNAD SÉ TEKID FRAM.

ALLAR INNSTEYPTAR "RÖR-I-RÖR" LAGNIR ERU
DN12 PEX MED SÚREFNISKÁPU, NEMA ANNAD SÉ TEKID
FRAM Á TEIKNINGU.

VERKFRÆÐISTOFA

NNE VERKFRÆÐISTOFA ehf
Hæðsmál G - 201 Kópavogur Ísland
S. 899-3071 / 899-3571
Kt. 460421-0470. nne@nne.is www.nne.is

ASHAMAR 2-10

221 HAFNARFJÖRÐUR

SÉRUPPRÁTTUR - PÍPULAGNIR

HITALAGNIR - GRUNNMYND 2.HÆÐ MHL 04

Hönnun:	NG	Verknúmer:	21043
Teiknað:	NG	Mælikvarði:	1:50
Yfirfarið:	ALM	Dagsetning:	09.05.2022
Samþykkt:	Hákon Örn Ómarsson Kt. 300577-3189	Teikn.nr.:	P3-26
Áritun hönnunarsjóra:	Kristlín Ragnarsson Kt.120944-2669	Útgáfa:	1
Útgáfa / Dagsetning aðalappókáttar:			

Lykilmynd

