


Samþykkt þessum
16. ágúst 2022
Byggingufulltrúi / Hálfmáttari

Útg.	Dags.	Lýsing	Nafn
1	09.05.2022	FRUMDRAGFA	HCO

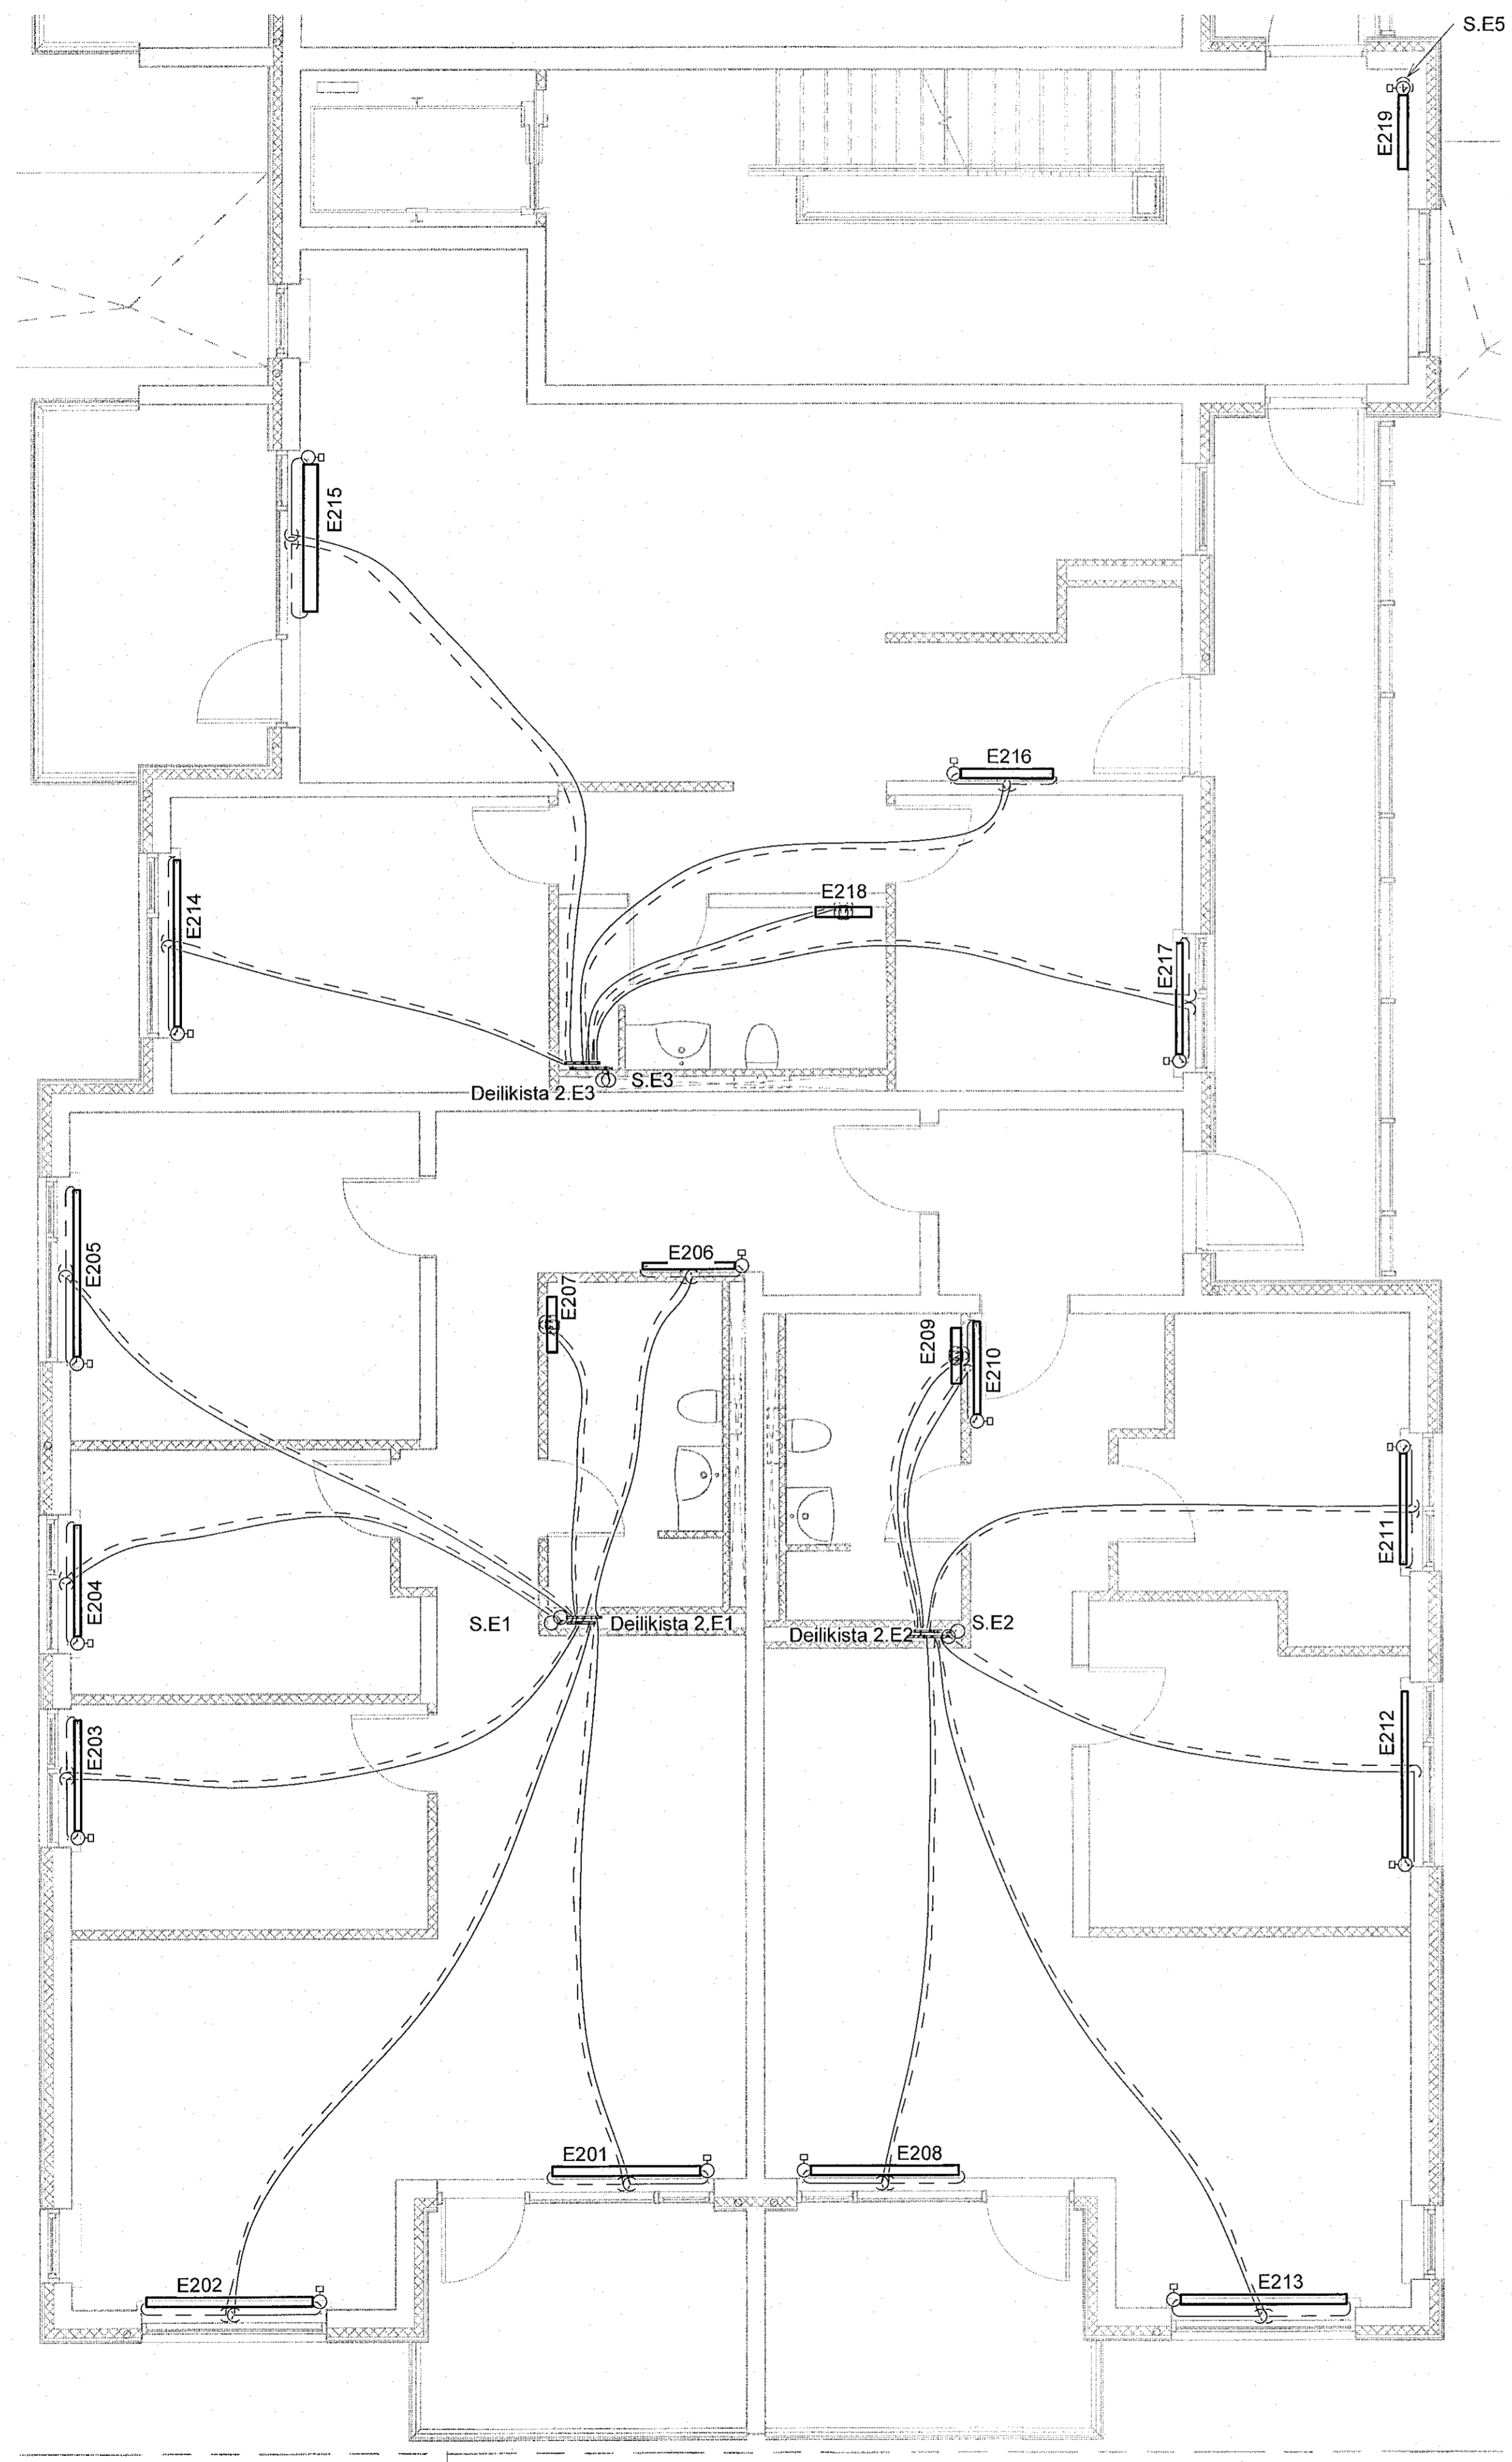

SKÝRINGAR:
 ————— HITI FRAMRÁS:
 - - - - - HITI BAKRÁS:

SJÁ ALMENNAR SKÝRINGAR Á TEIKN. P0-01 OG P0-03.

STOFNLAGNIR ERU MED EINANGRUN.
 LAGNIR AÐ STÖKUM OFNUM ERU DN10.
 HULDAR LAGNIR SKULU VERA EINANGRADAR OG
 SÝNILEGAR LAGNIR AÐ OFNUM OEINANGRADAR
 OG MÁLABAR.
 LAGNIR AÐ DEILIGRIND ÍBÚÐA ERU DN15 AÐ STÆRD
 NEMA ANNAD SÉ TEKID FRAM.

ALLAR INNSTEYPTAR "RÖR-Í-RÖR" LAGNIR ERU
 DN12 PEX MED SÚREFNISKÁPU, NEMA ANNAD SÉ TEKID
 FRAM Á TEIKNINGU.

NNE VERKFRÆÐISTOFA

NNE VERKFRÆÐISTOFA ehf
 Háðenslí 6 - 201 Kópavogur Ísland
 Sí. 899-3077 / 899-3577
 Kl. 460421-0470. nne@nne.is www.nne.is

ÁSHAMAR 2-10
 221 HAFNARFJORDUR
 SERUPPDRATTUR - PÍPULAGNIR
 HITALAGNIR - GRUNNMYND 2.HÆÐ MHL05

Hönnun:	NG	Verknúmer:	21043
Teiknað:	NG	Mælikvarði:	1:50
Yfirfarir:	ALM	Dagsetning:	09.05.2022
Samþykkt:	Hákon Örn Ómarsson Kl. 300577-3189	Teikn.nr.:	P3-27
Áritun hönnunarstjóra:	Kristlín Ragnarsdóttir Kl.120944-2669	Útgáfa:	1
Útgáfa / Dagsetning aðaldráttar:			

Lykilmynd

