


Samþykkt þann
16. Júní 2022
Byggingaálfurinn / Hafnarfjörður

Útg.	Dags.	Lýsing	Nafn
1	09.05.2022	FRUMTILGÁFA	HCO

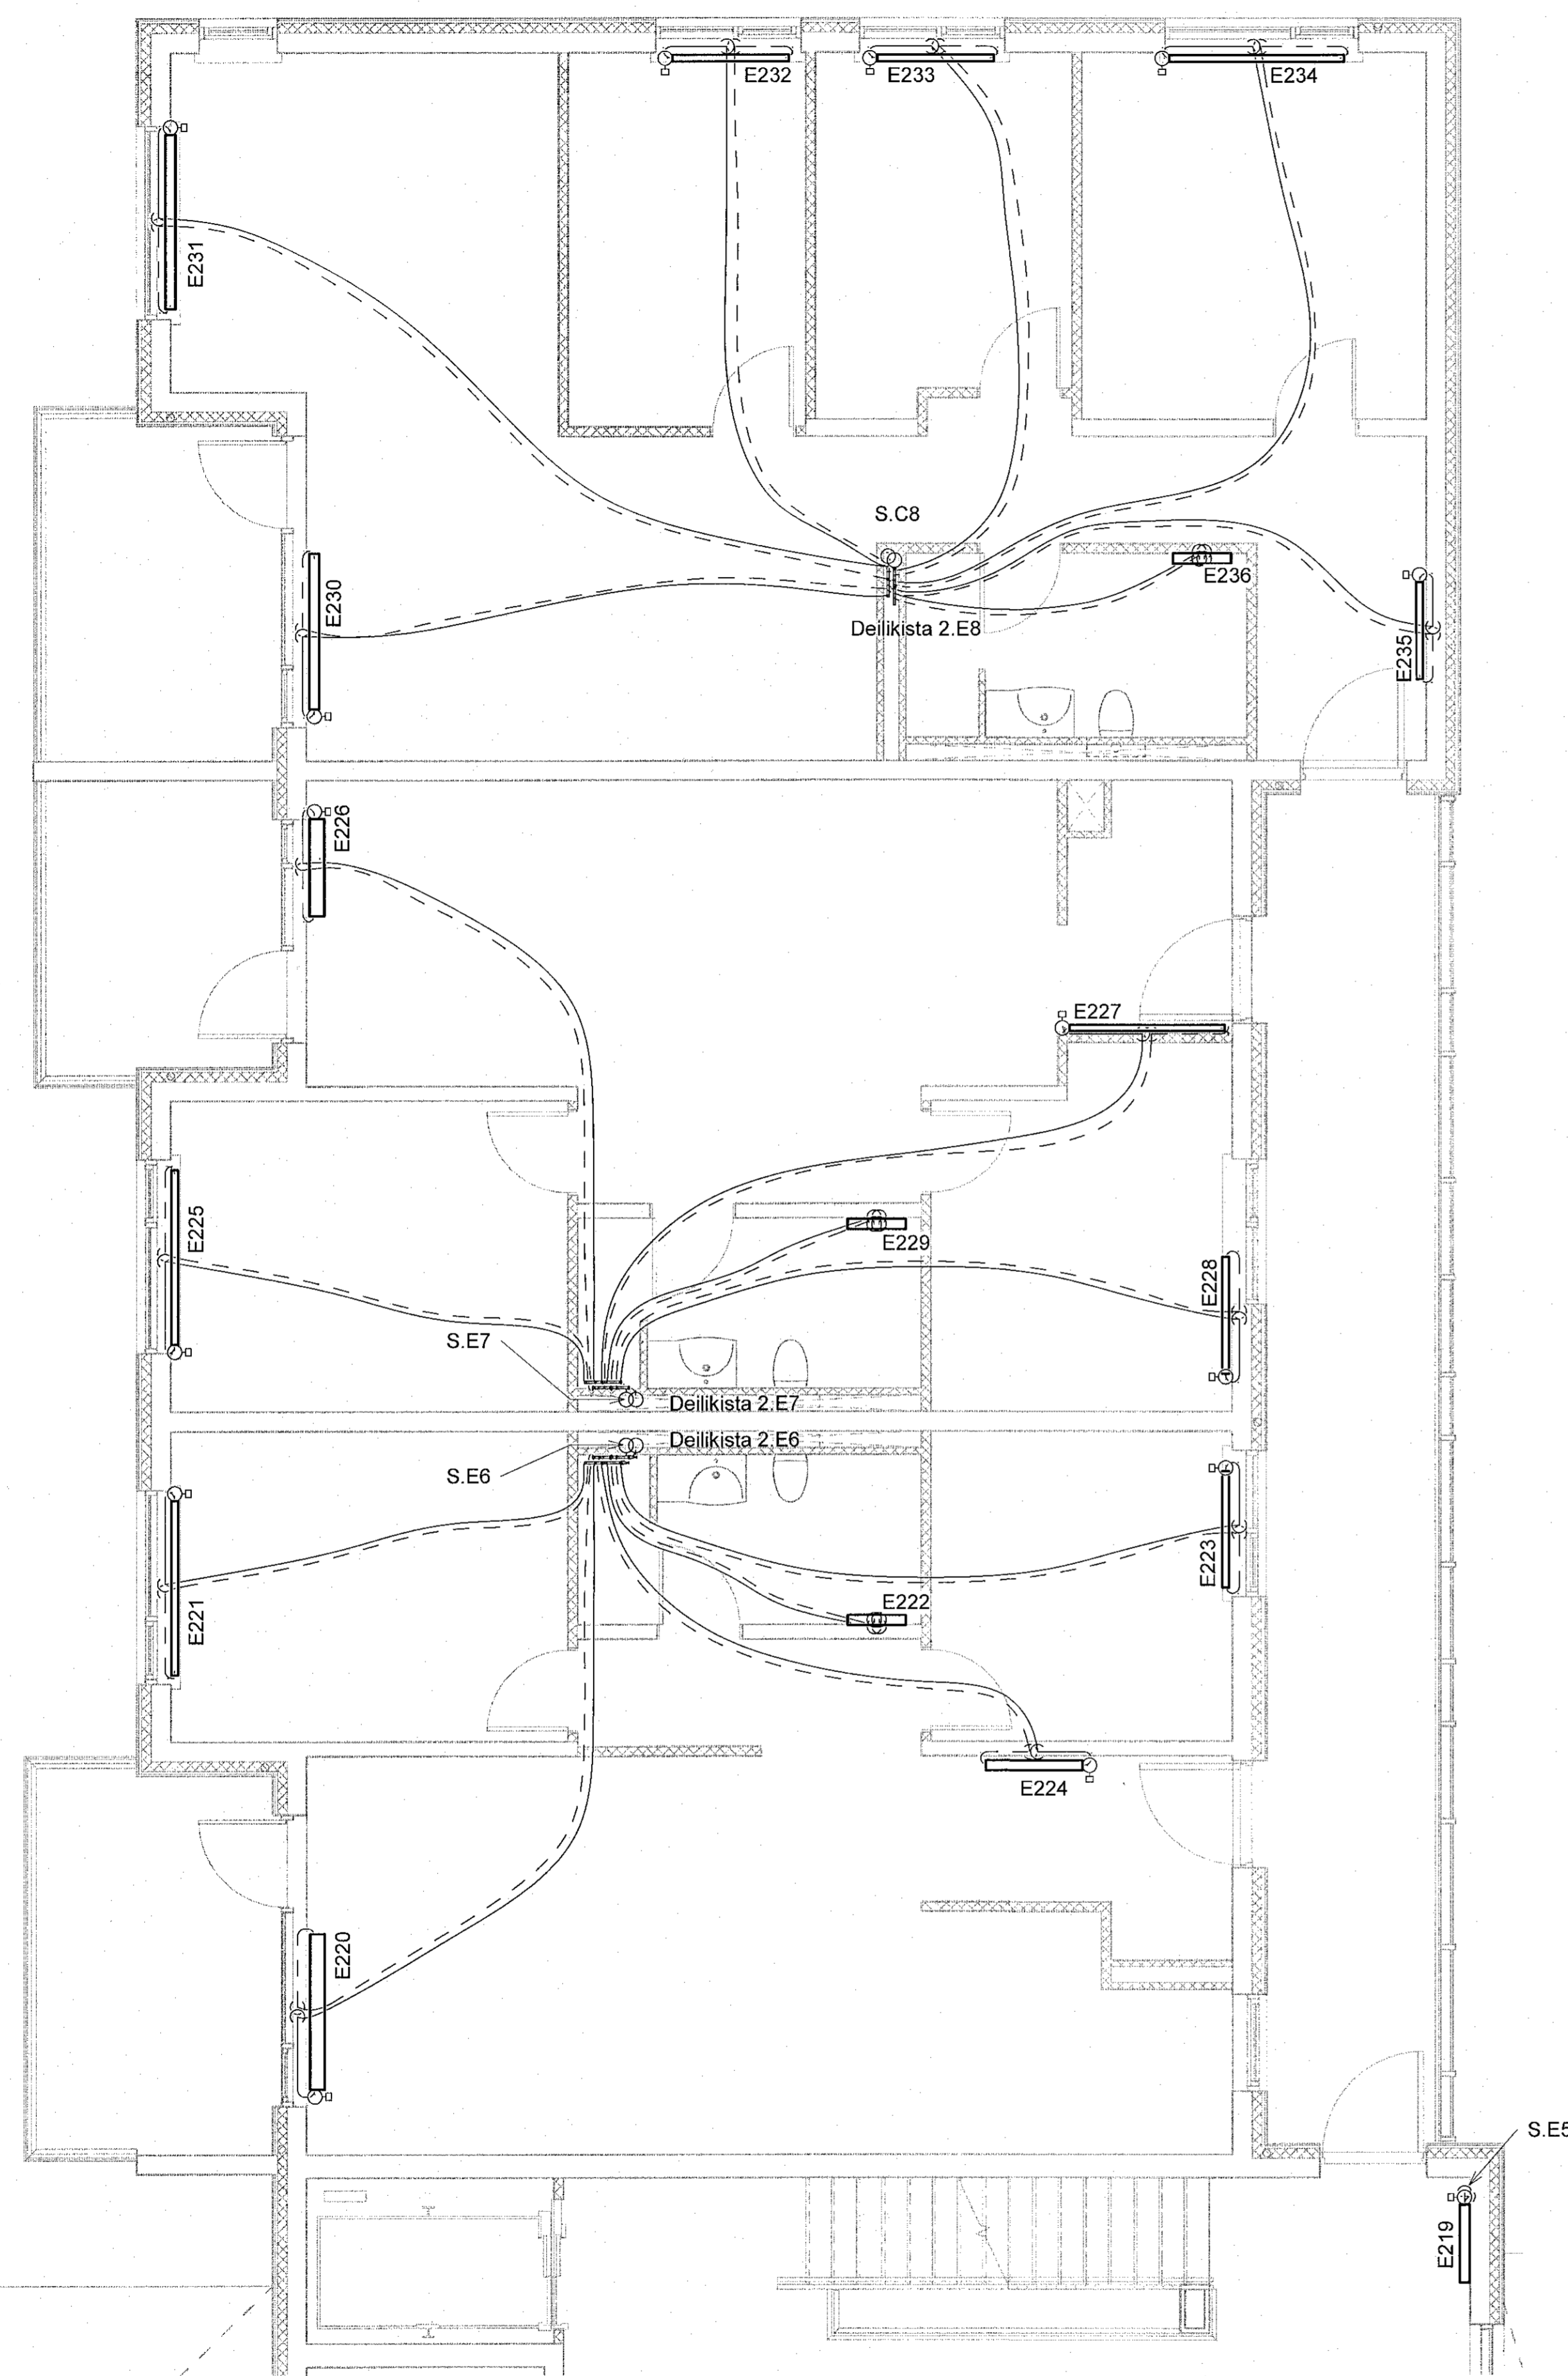

SKÝRINGAR:
 ———— HITI FRAMRÁS:
 - - - - - HITI BAKRÁS:

SJÁ ALMENNAR SKÝRINGAR Á TEIKN. P0-01 OG P0-03.

STOFNLAGNIR ERU MEÐ EINANGRUN.
 LAGNIR AÐ STOKUM OFNUM ERU DN10.
 HULDAR LAGNIR SKULU VERA EINANGRADAR OG
 SÝNILEGAR LAGNIR AÐ OFNUM OEINANGRADAR
 OG MÁLADAR.
 LAGNIR AÐ DEILIGRIND IBÚÐA ERU DN15 AÐ STÆRÐ
 NEMA ANNAD SÉ TEKIÐ FRAM.

ALLAR INNSTEYPTAR "RÖR-Í-RÖR" LAGNIR ERU
 DN12 PEX MEÐ SÚREFNISKÁPU, NEMA ANNAD SÉ TEKIÐ
 FRAM Á TEIKNINGU.



VERKFRÆÐISTOFA

NNE VERKFRÆÐISTOFA ehf
 Haðalandi 6 - 201 Kópavogur Ísland
 Sí. 899-3077 / 899-3577
 Kt. 460421-0470. nne@nne.is www.nne.is

ASHAMAR 2-10
 221 HAFNARFJÖRÐUR
 SERUPPDRÁTTUR - PÍPULAGNIR
 HITALAGNIR - GRUNNMYND 2.HÆÐ MHL05

Hönnun:	NG	Verknúmer:	21043
Teiknað:	NG	Mælikvarði:	1:50
Yfirfarið:	ALM	Dagsetning:	09.05.2022
Samþykkt:	Hákon Örn Ómarsson Kt. 300577-3189	Teikn. nr.:	P3-28
Áritun hönnunarsjóra:	Kristinn Ragnarsson Kt.120944-2669	Útgáfa:	1
Útgáfa / Dagsetning aðbúðarstíma:			

Lykilmynd

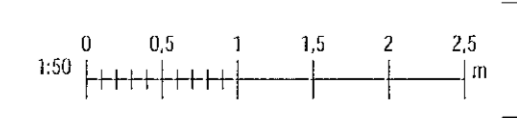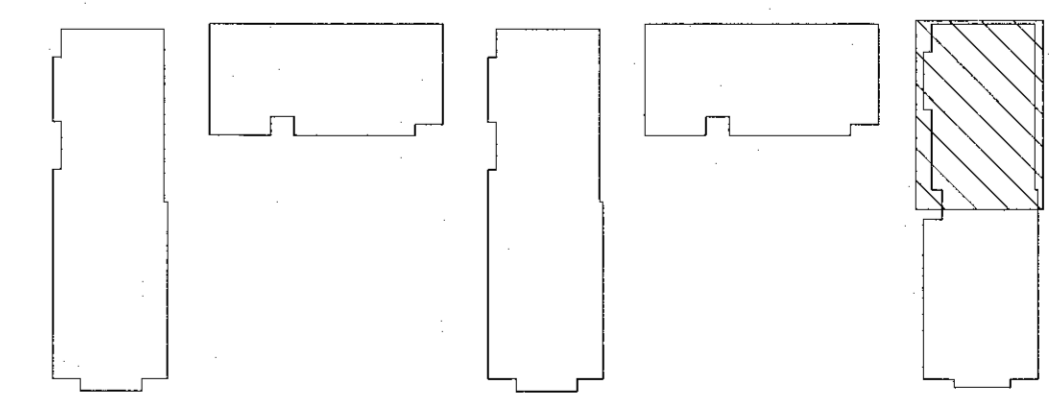

Snr: 10/05/2022 15:30:39

Copyright © NNE Verkefnaálfurinn - Hönnun og teikningur er allur réttur áskráður. - Fjöldun er það sérstök samþykki